



Sampykkt þann  
 05 NOV 2019  
 Byggingarfulltrúin í Hafnarfirði  
 F.h. Sigurður Steinar Jónsson

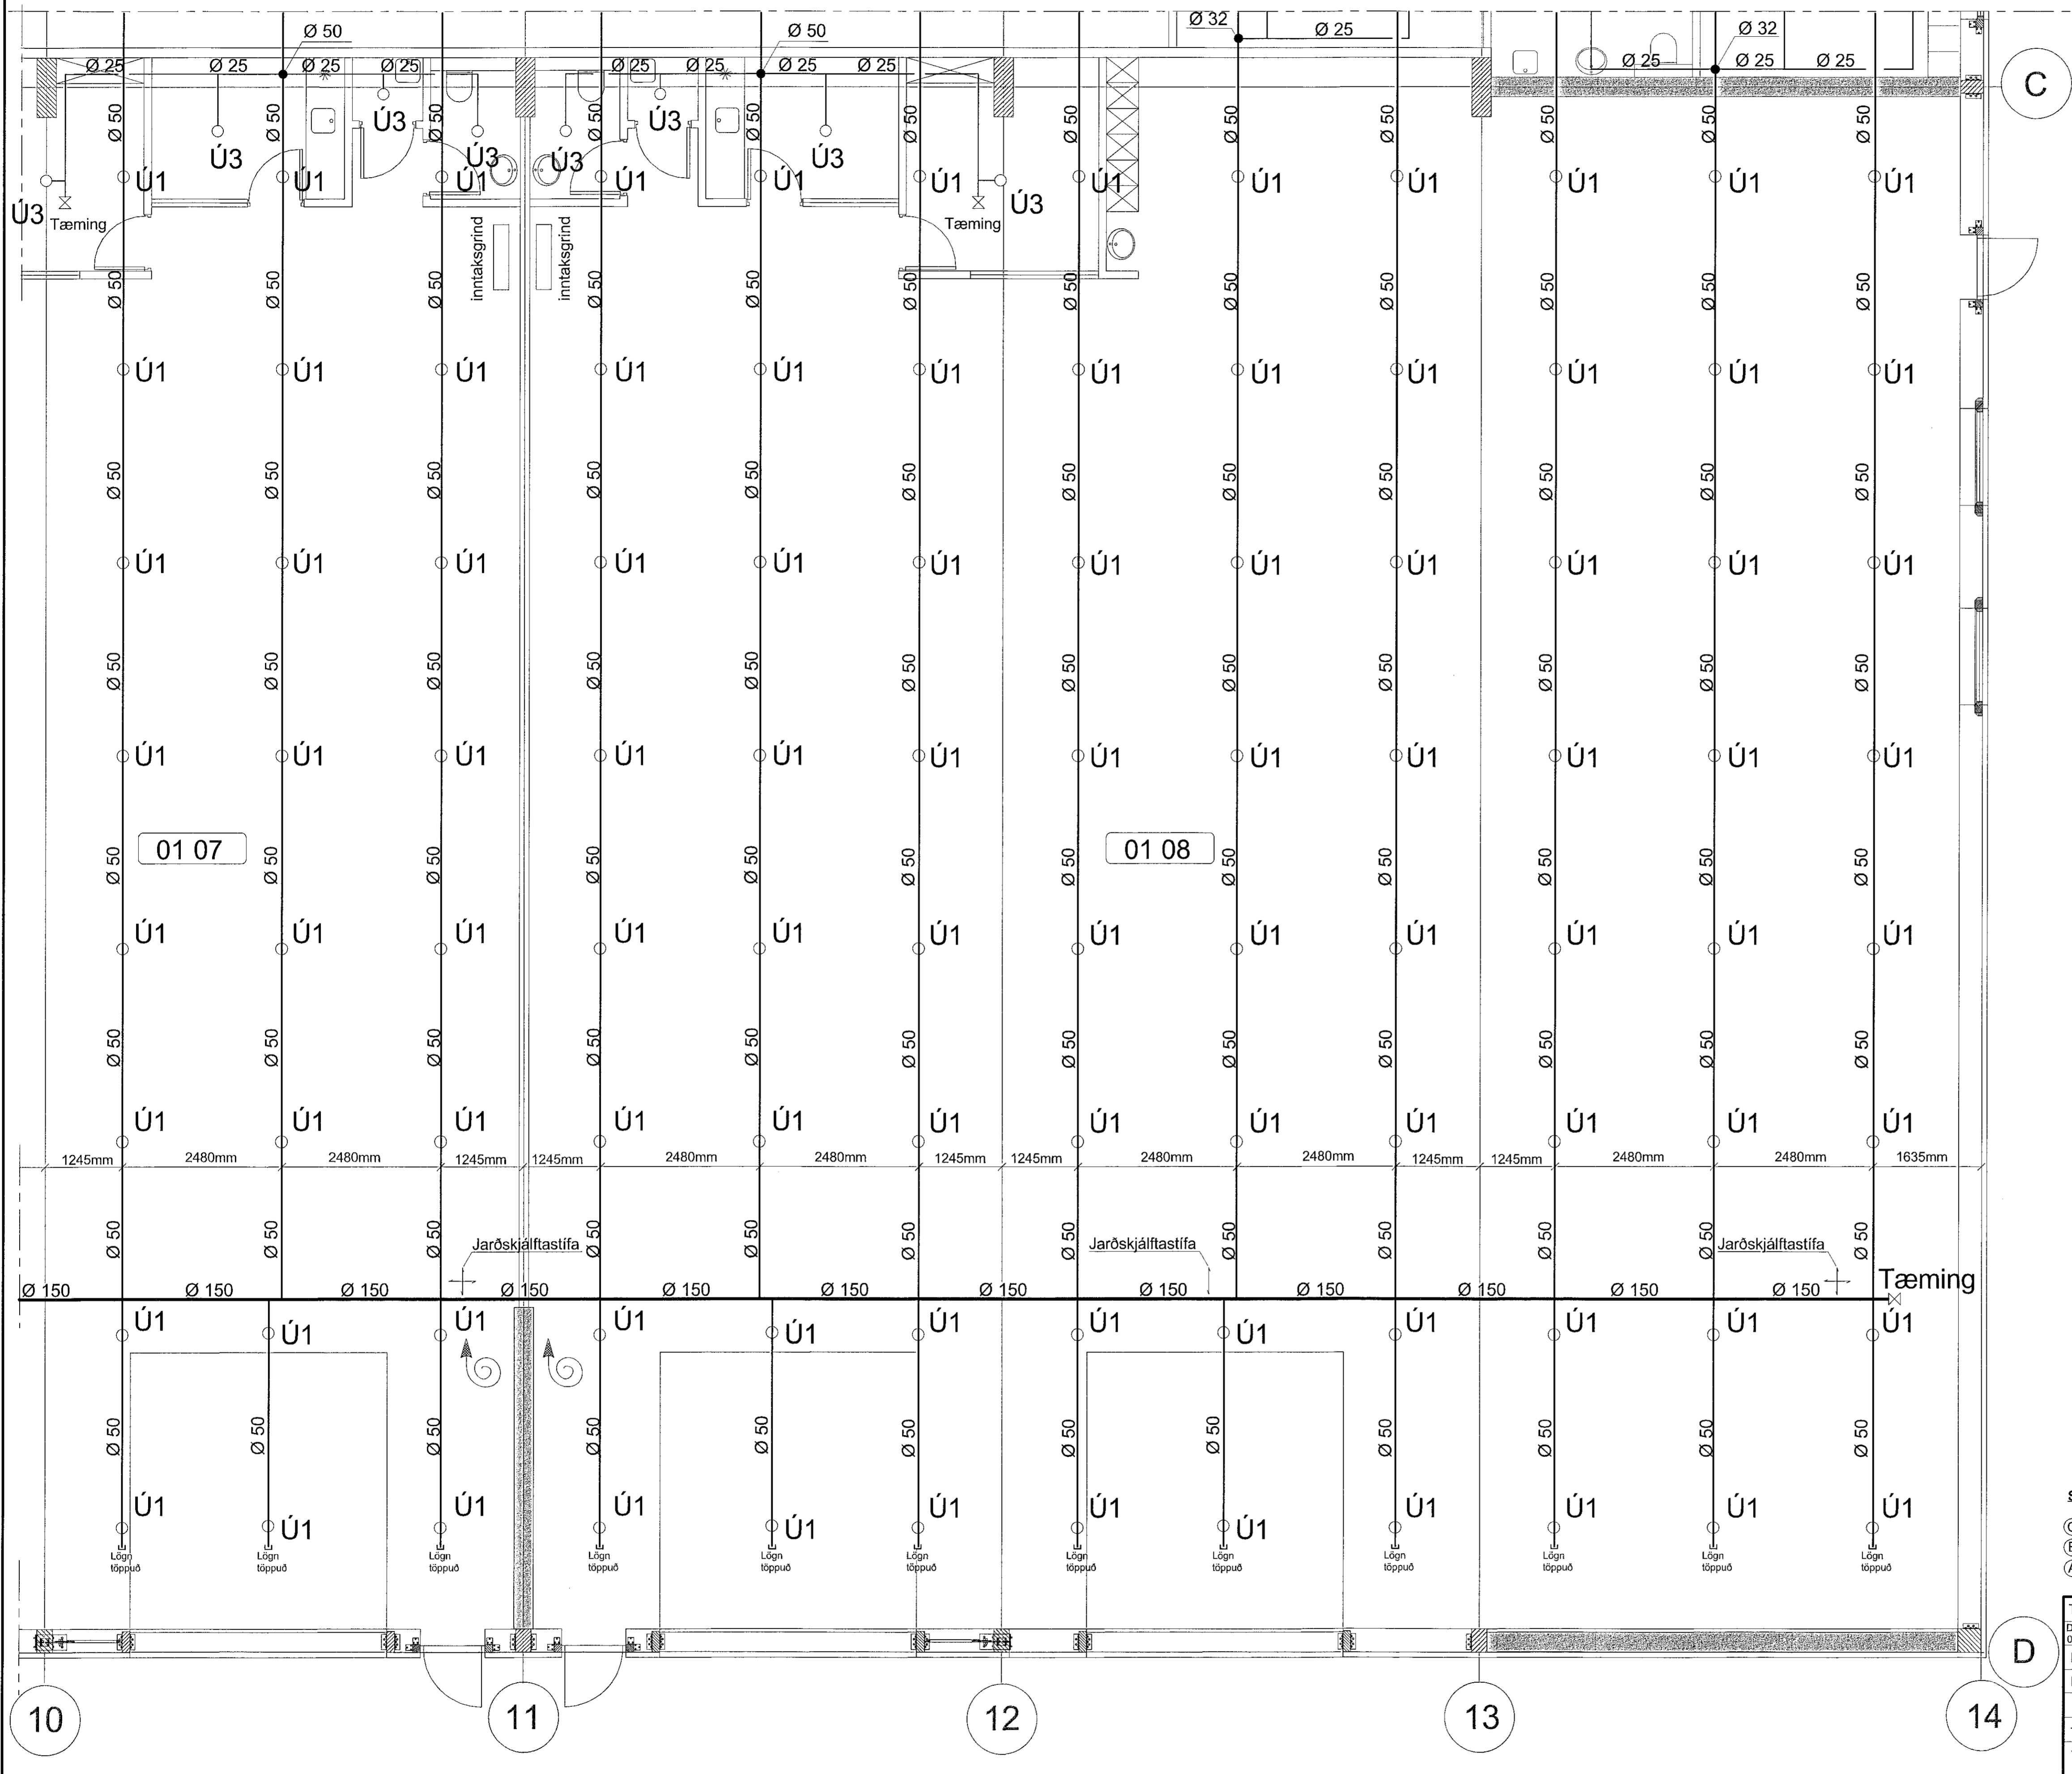

LYKILMYND 1:1000

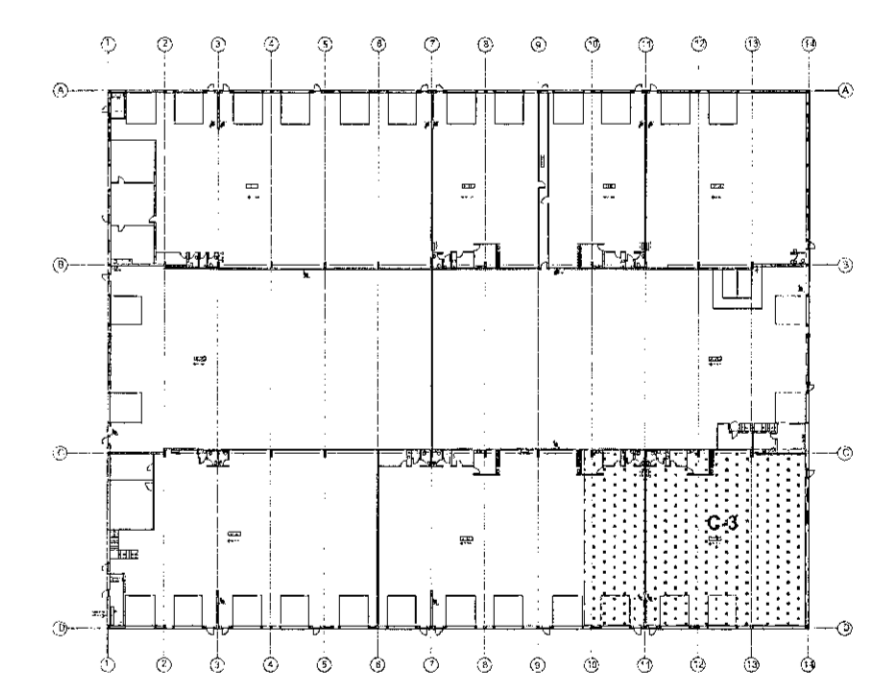

**SJÁ SKÝRINGAR Á TEIKNINGU NR. 4.00**  
 (Breytt: 20.09.2019) (Breyttar Aðalteikningar)  
 (Breytt: 25.08.2019) (Breyttar Aðalteikningar)  
 (Breytt: 28.06.2019) (Stofnlagir færðar inn fyrir vönuhrúð)

TEIKN.NR. 4.10	<b>TV</b> TækniVangur ehf. KT.450586-1889 Kirkjubælið 28, 113 Reykjavík Sími: 564 22 44, Netf. tv@vortex.is
DAGS, AÐALTEIKNINGA: 09.07.2019	
KVARDI: 1:50	
DAGS: 26.04.2019	
HANNAÐ: GI / MG	VERKEFNI: ISHELLA 1 í HAFNARFIRÐI
TEIKNAD: MG	VATNSÚÐAKERFI, HLUÐI C-3
YFIRFARID: <i>Magnús Gylfason</i> Magnús Gylfason 1121251-4199	<i>Ólafur Jónsson</i> Ólafur Jónsson 11091162-3509