



ÍSHELLA 1: VATNSÚÐAKERFI - YFIRLITSMYND AF REKKASPRINKLER, MKV. 1: 200

Samþykkt þann  
05.09.2019  
Byggingartekniðráttir í Hafnarfirði  
F.H. Sigurður Steinar Jónsson

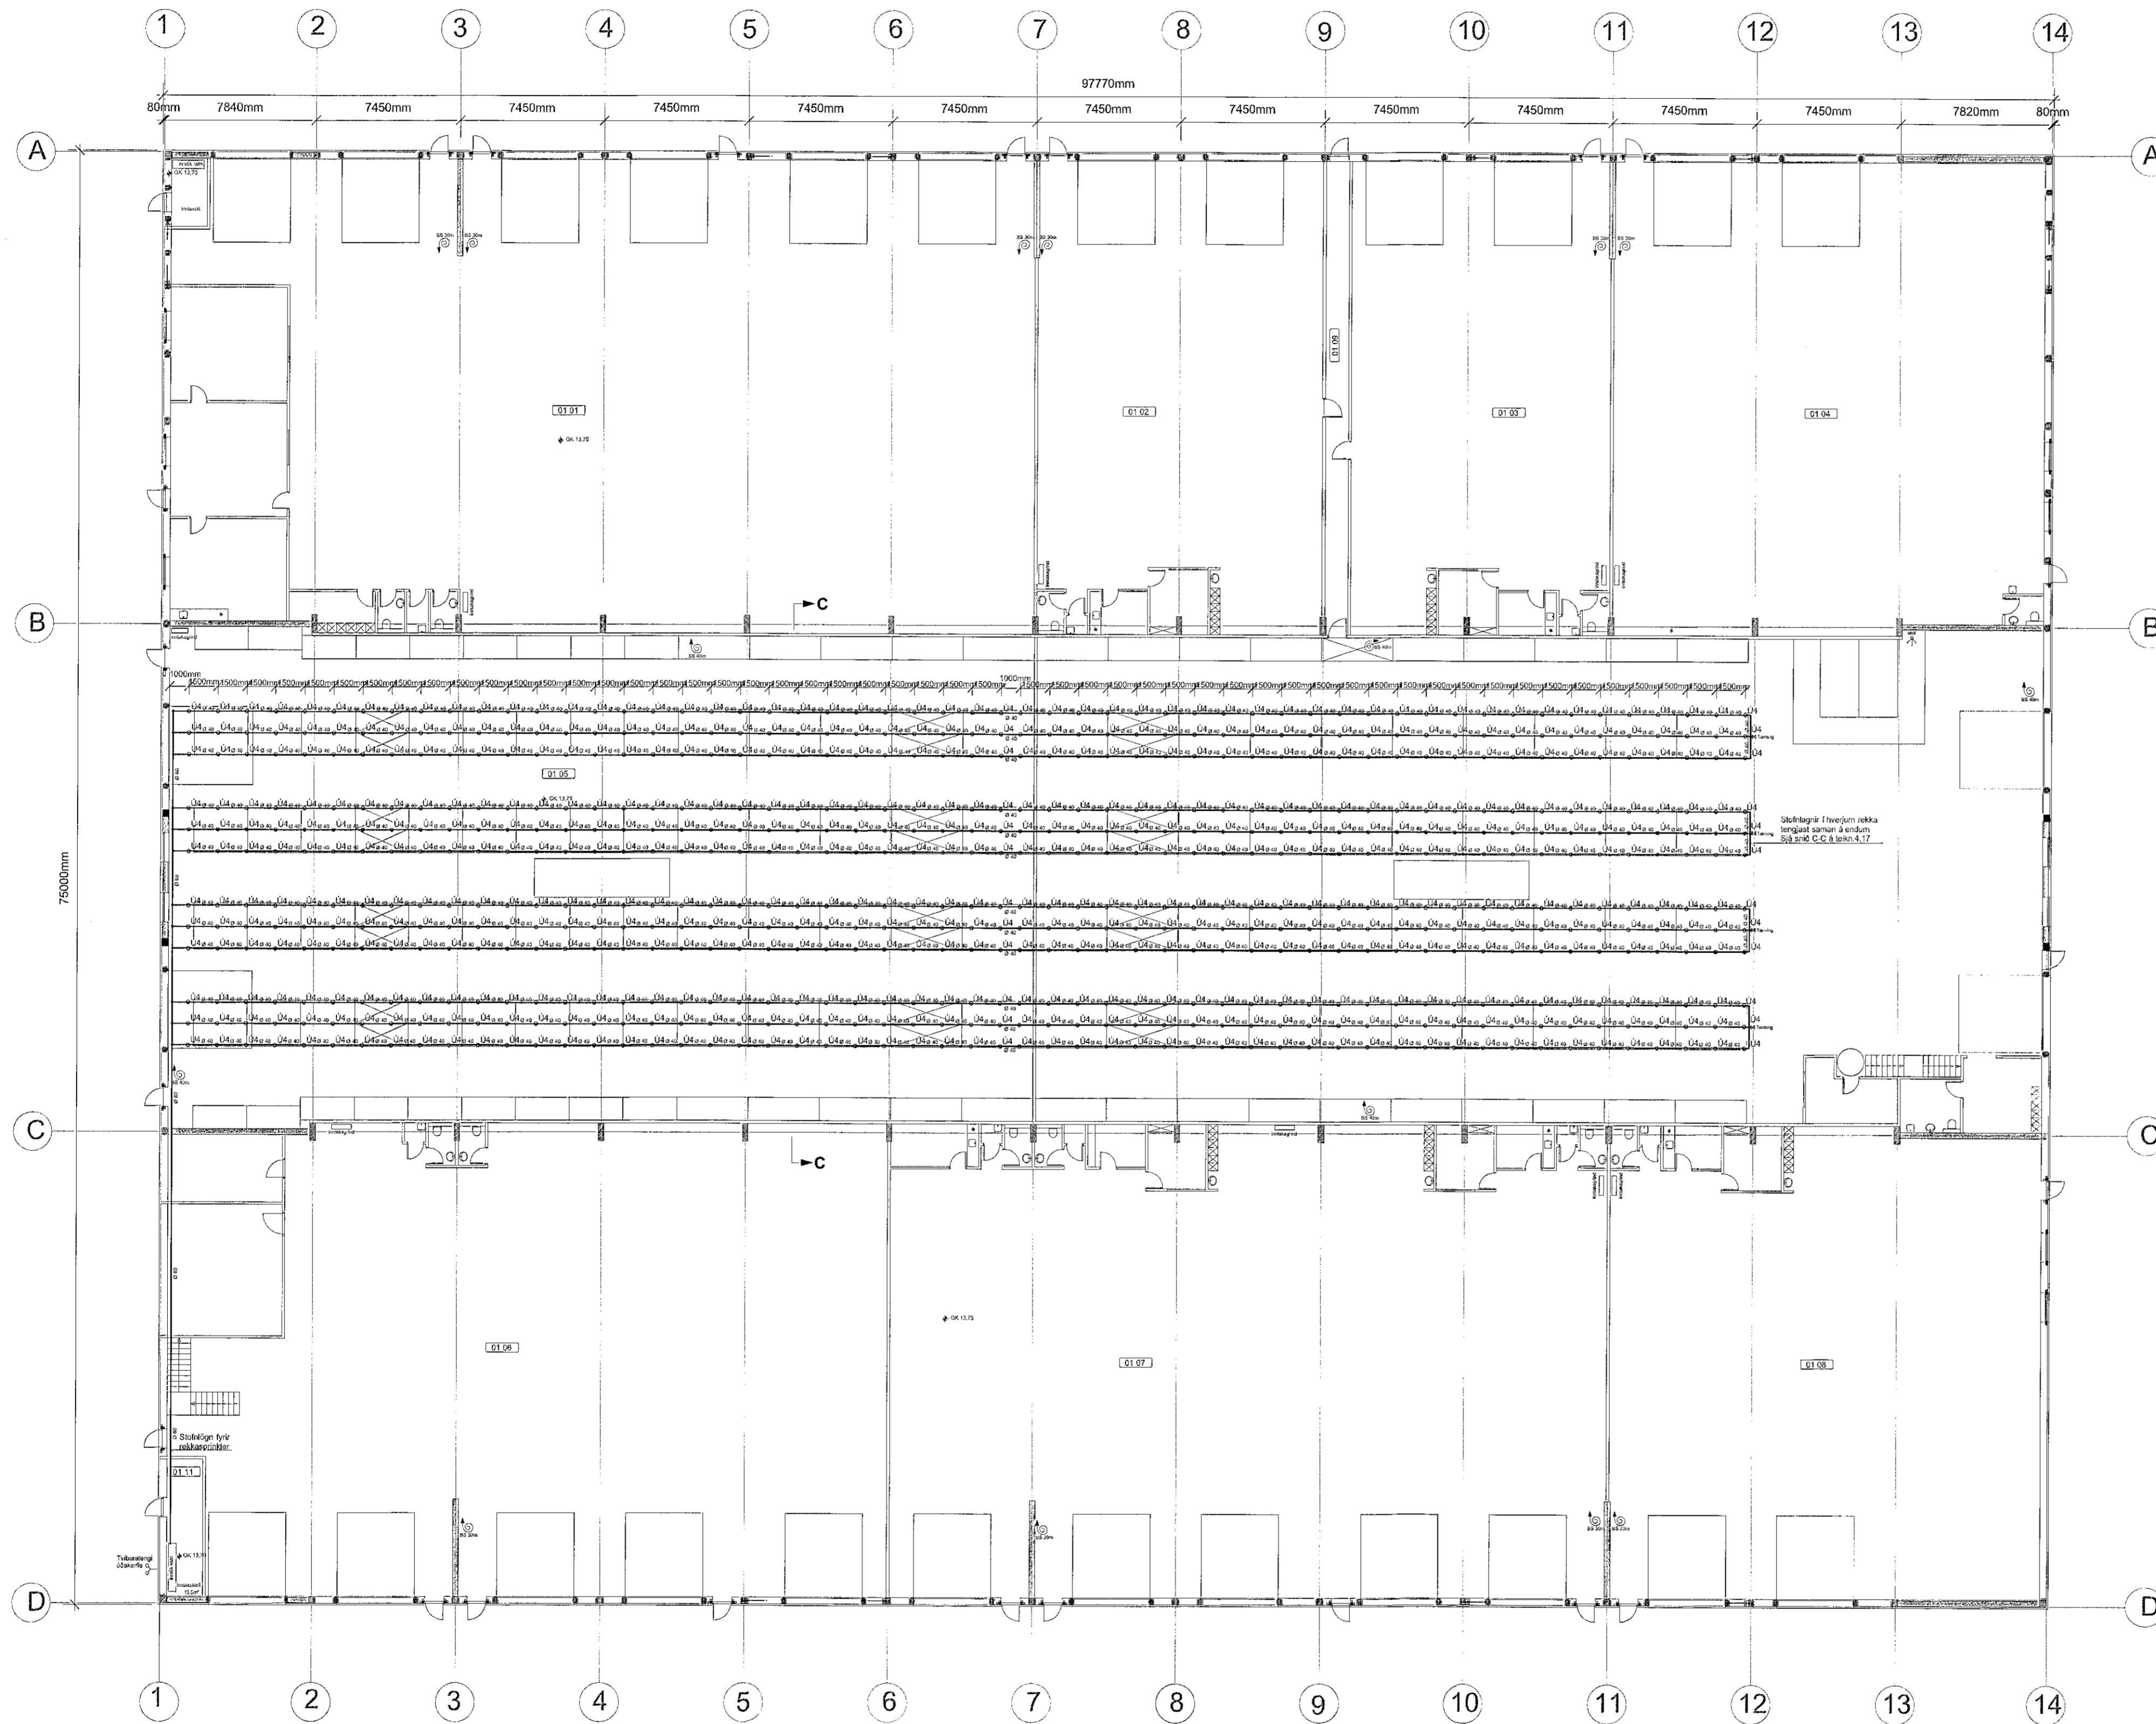

LYKILMYND 1:1000

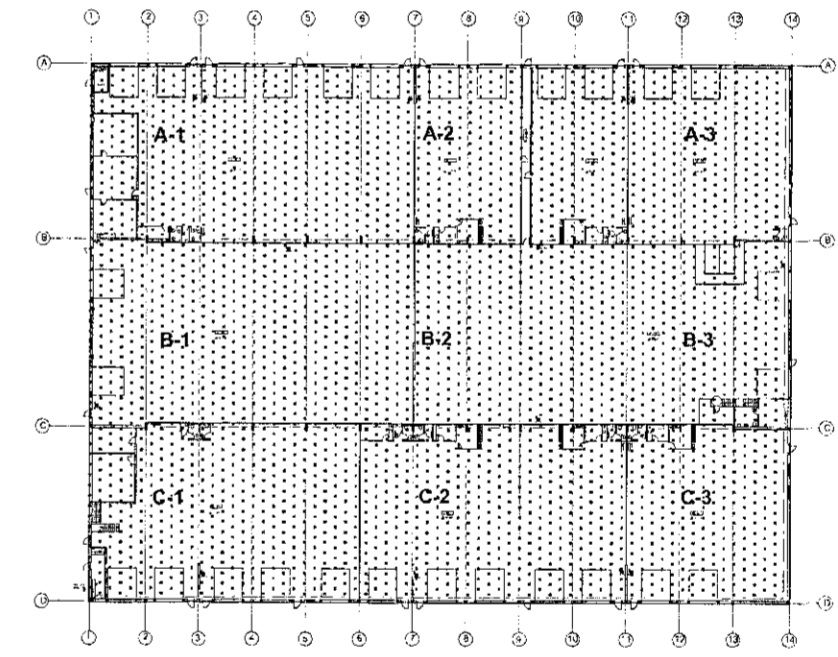

SJÁ SKÝRINGAR Á TEIKNINGU NR. 4.00.

TEIKN.NR. 4.13	 Tæknivangur ehf. KT 450586-1889 Kinkusell 26, 113 Reykjavík Sími: 564 22 44, Netf. tv@vortex.is
DAGS. AÐALTEIKNINGA: 09.07.2019	
DAGS: 20.09.2019	
HANNAD: GI / MG	VERKEFNI: ÍSHELLA 1 Í HAFNARFIRDI
TEIKNAD: MG	VATNSÚÐAKERFI - YFIRLITSMYND AF VATNSÚÐAKERFI Í REKKUM
YFIRFARID: <i>Magnús Gylfason</i> Magnús Gylfason 4120251-4199	<i>F.H. Sigurður Steinar Jónsson</i> Undirskrift: Aðalnúmer 4120192-399