



GRUNNMYND AF REKKASPRINKLER: HLUÐI B-1, MKV.1:50
 SJÁ YFIRLITSMYND AF REKKASPRINKLER Á TEIKN.NR. 4.13

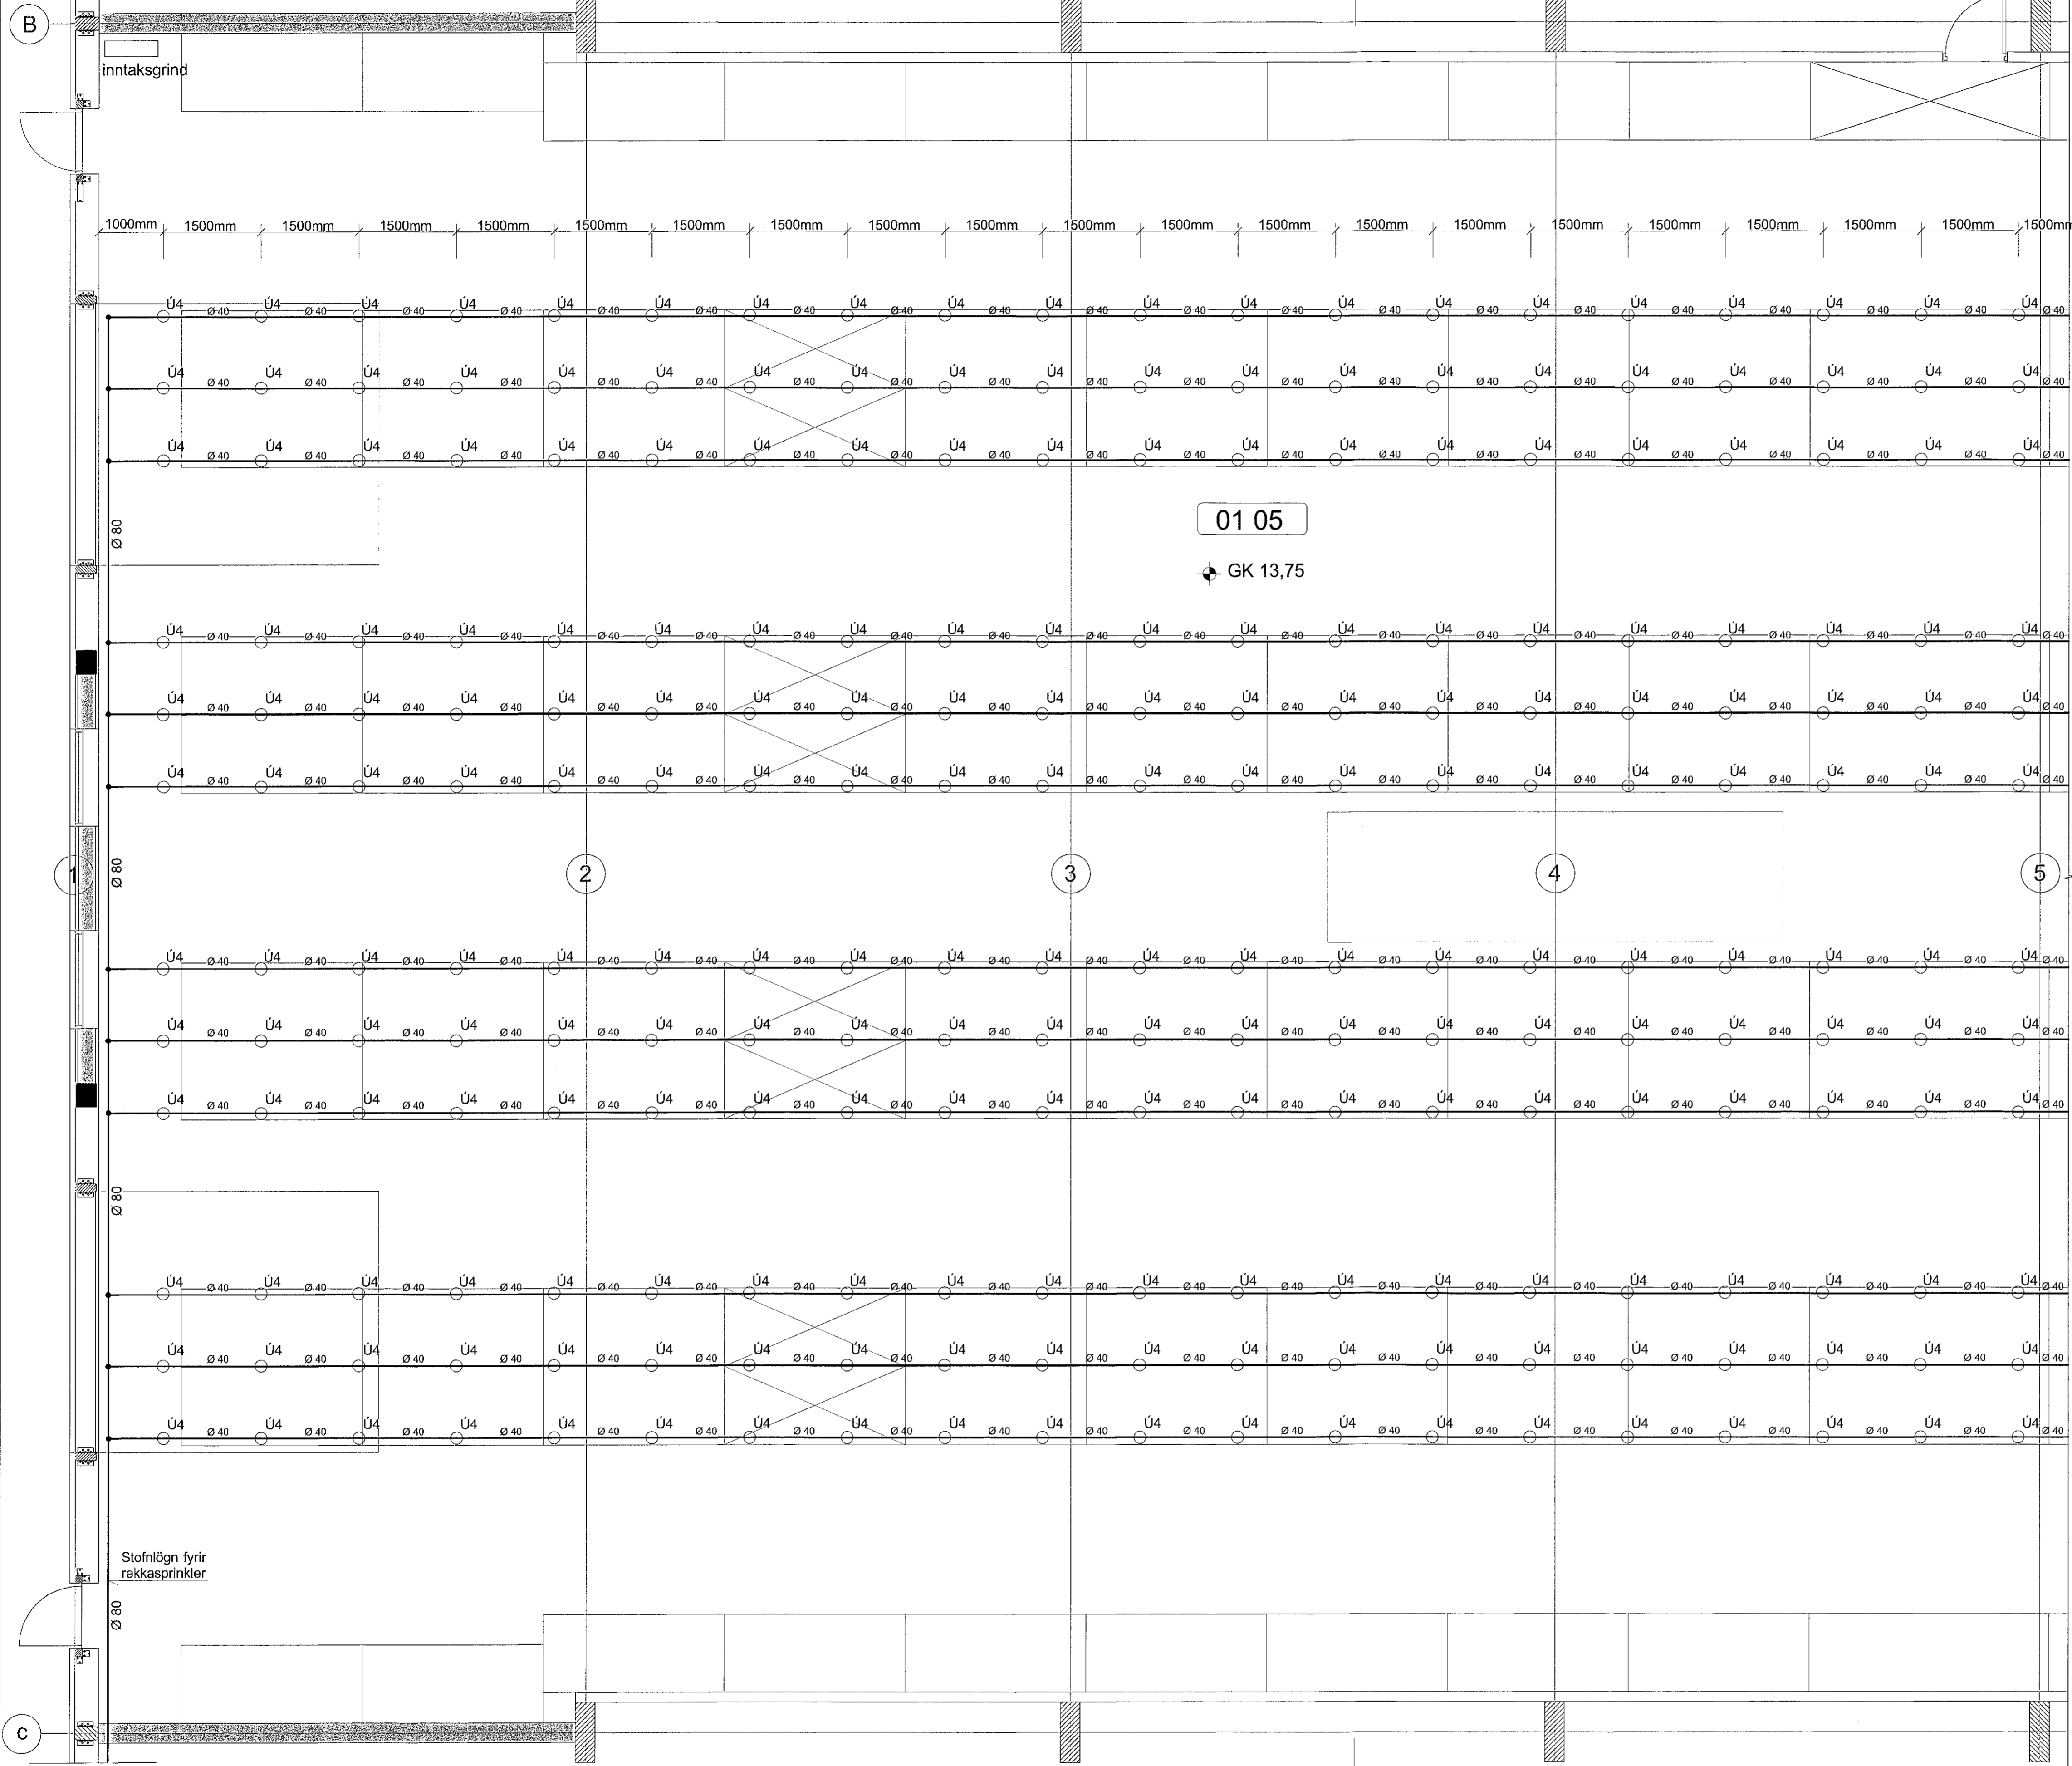


Samþykkt þann
 05 NOV 2019
 Byggingarfulltrúinn í Hafnarfirði
 F.h. Sigurður Steinar Jónsson

LYKILMYND 1:1000

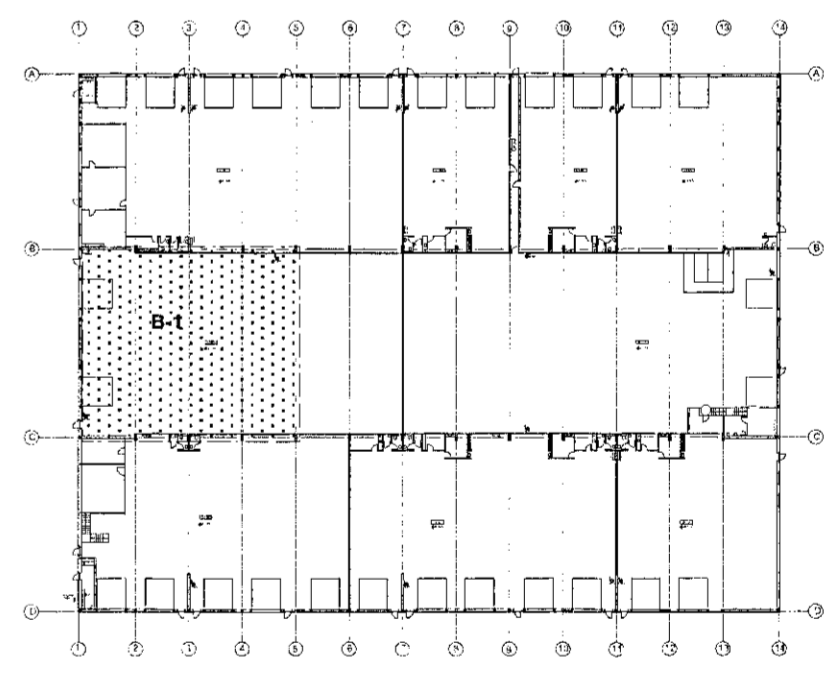

SJÁ SKÝRINGAR Á TEIKNINGU NR. 4.00.

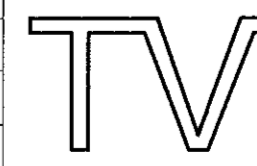TEIKN.NR. 4.14	 Tæknivangur ehf. KT 450586-1889 Kirkjubellur 26, 113 Reykjavík Sími: 564 22 44, Netf. tv@vortex.is
DAGS. ABALTEIKNINGA: 09.07. 2019	
KVARÐI: 1:50	
DAGS: 20.09. 2019	
HANNAÐ: GI / MG	VERKEFNI: ÍSHELLA 1 í HAFNARFIRÐI
TEIKNAD: MG	VATNSÚÐAKERFI í REKKUM, HLUÐI B-1
YFIRFARID: <i>Magnús Gylfason</i> Magnús Gylfason, 120163-1199	<i>Jóni Þórunn</i> Urdirskrift Adalhönnuðar 11091162-3509