



SUDURHLIÐ  
Máttlinur 1-8.

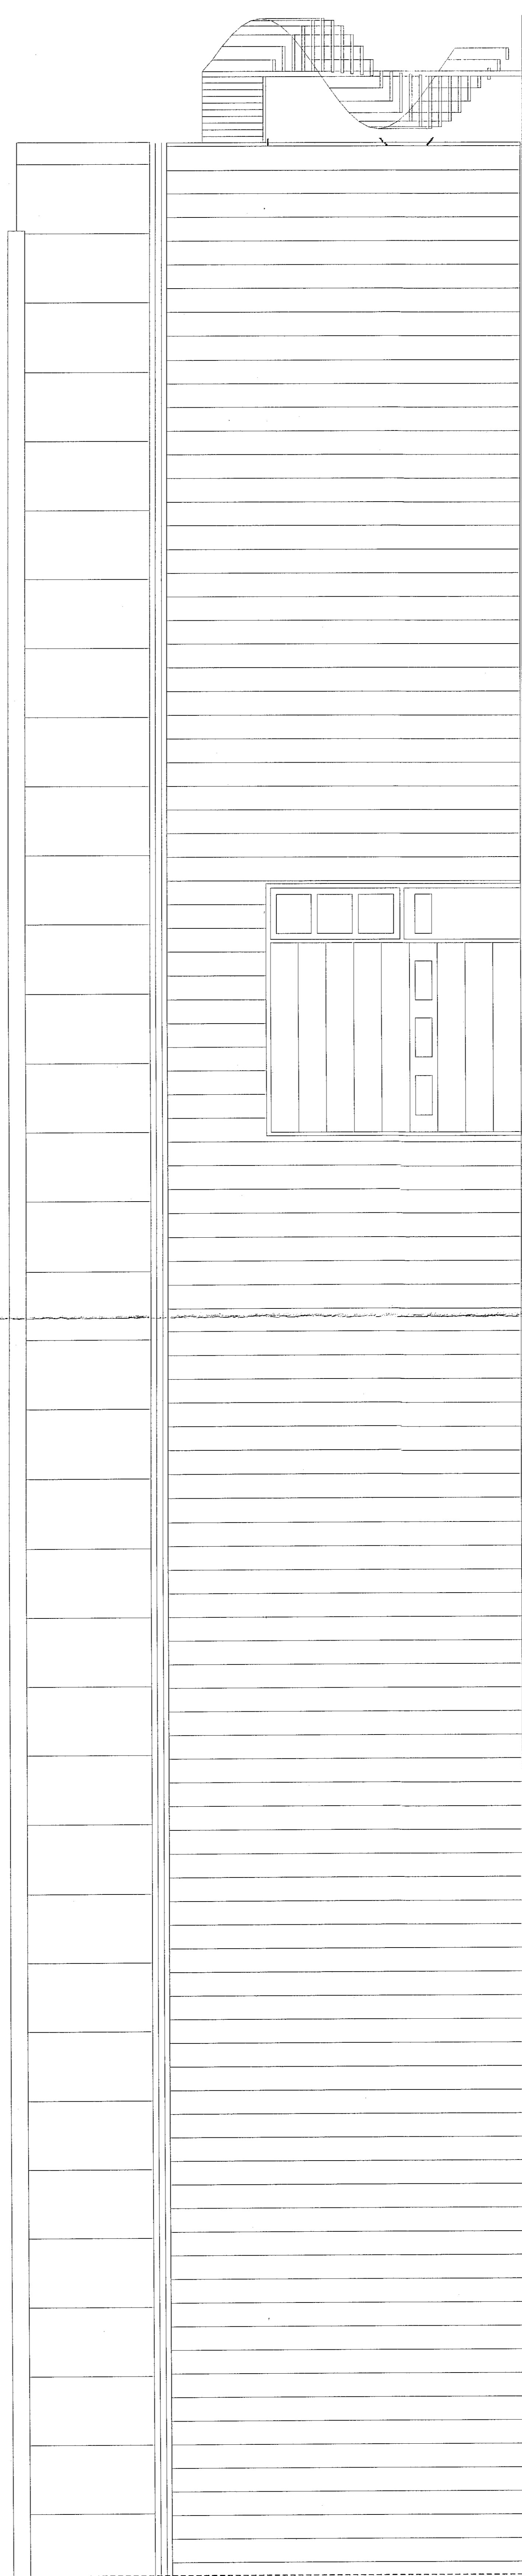

NORÐURHLIÐ  
Máttlinur 5-12.

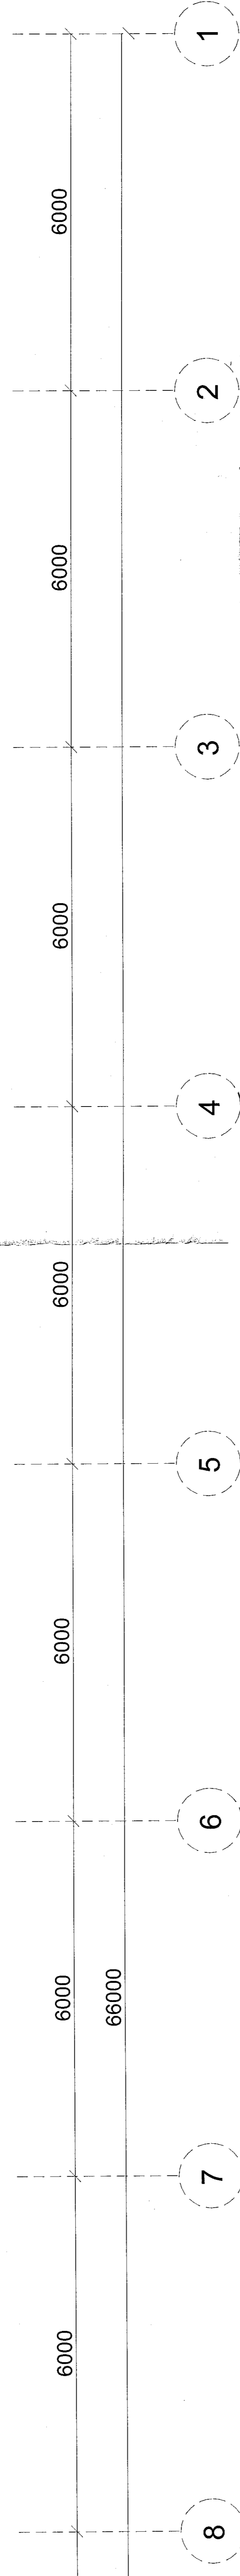