


Samþykkt þann  
22 NOV 2019  
Byggingarfulltrúinn í Hafnarfirði  
F.h. Sigurður Steinar Jónsson

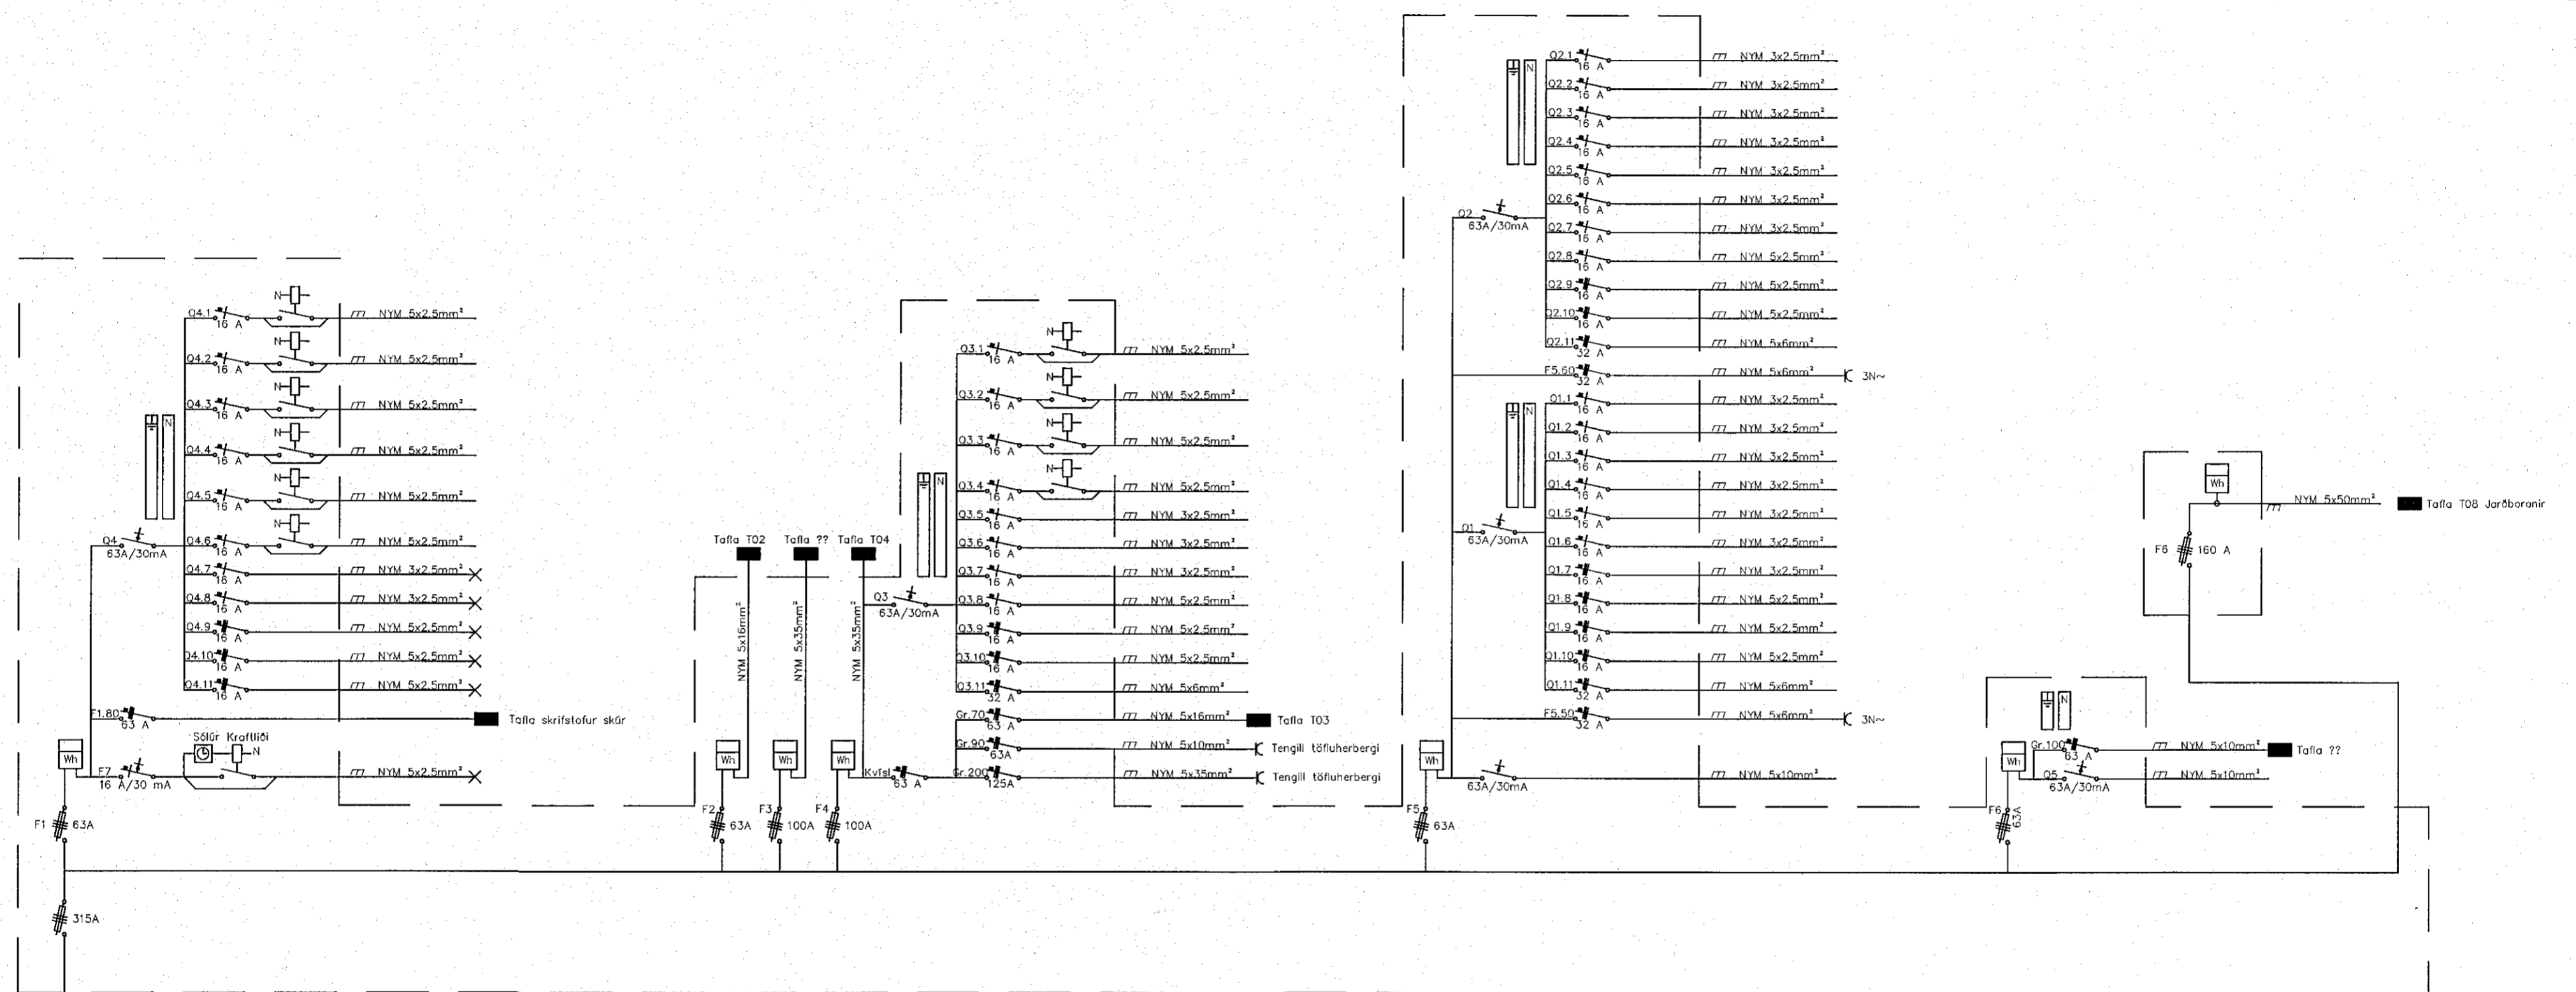

Heimtaug frá rafveitu  
Al 4x150mm<sup>2</sup>

undirskrift aðalhönnuðar:  
*K. Rafnsson*  
Kjartan Rafnsson kt. 220850-2189

Verkheiti				
Áhella 3				
221 Hafnarfirði				
Heiti teikningar			Verk nr.	
Eiðlínumynd			2019-53	
Aðaltafla			Teikn. nr.	
			R-02	
Hönnuður	Teiknað	Yfirfarið	Dags.	Kvarði
PEK	KKþ	PEK	Júlí. 2019	Enginn
Raflaghönnuður		Kennitala:		
Karl K. Þorhalls.		020670-4285		