 

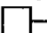


 

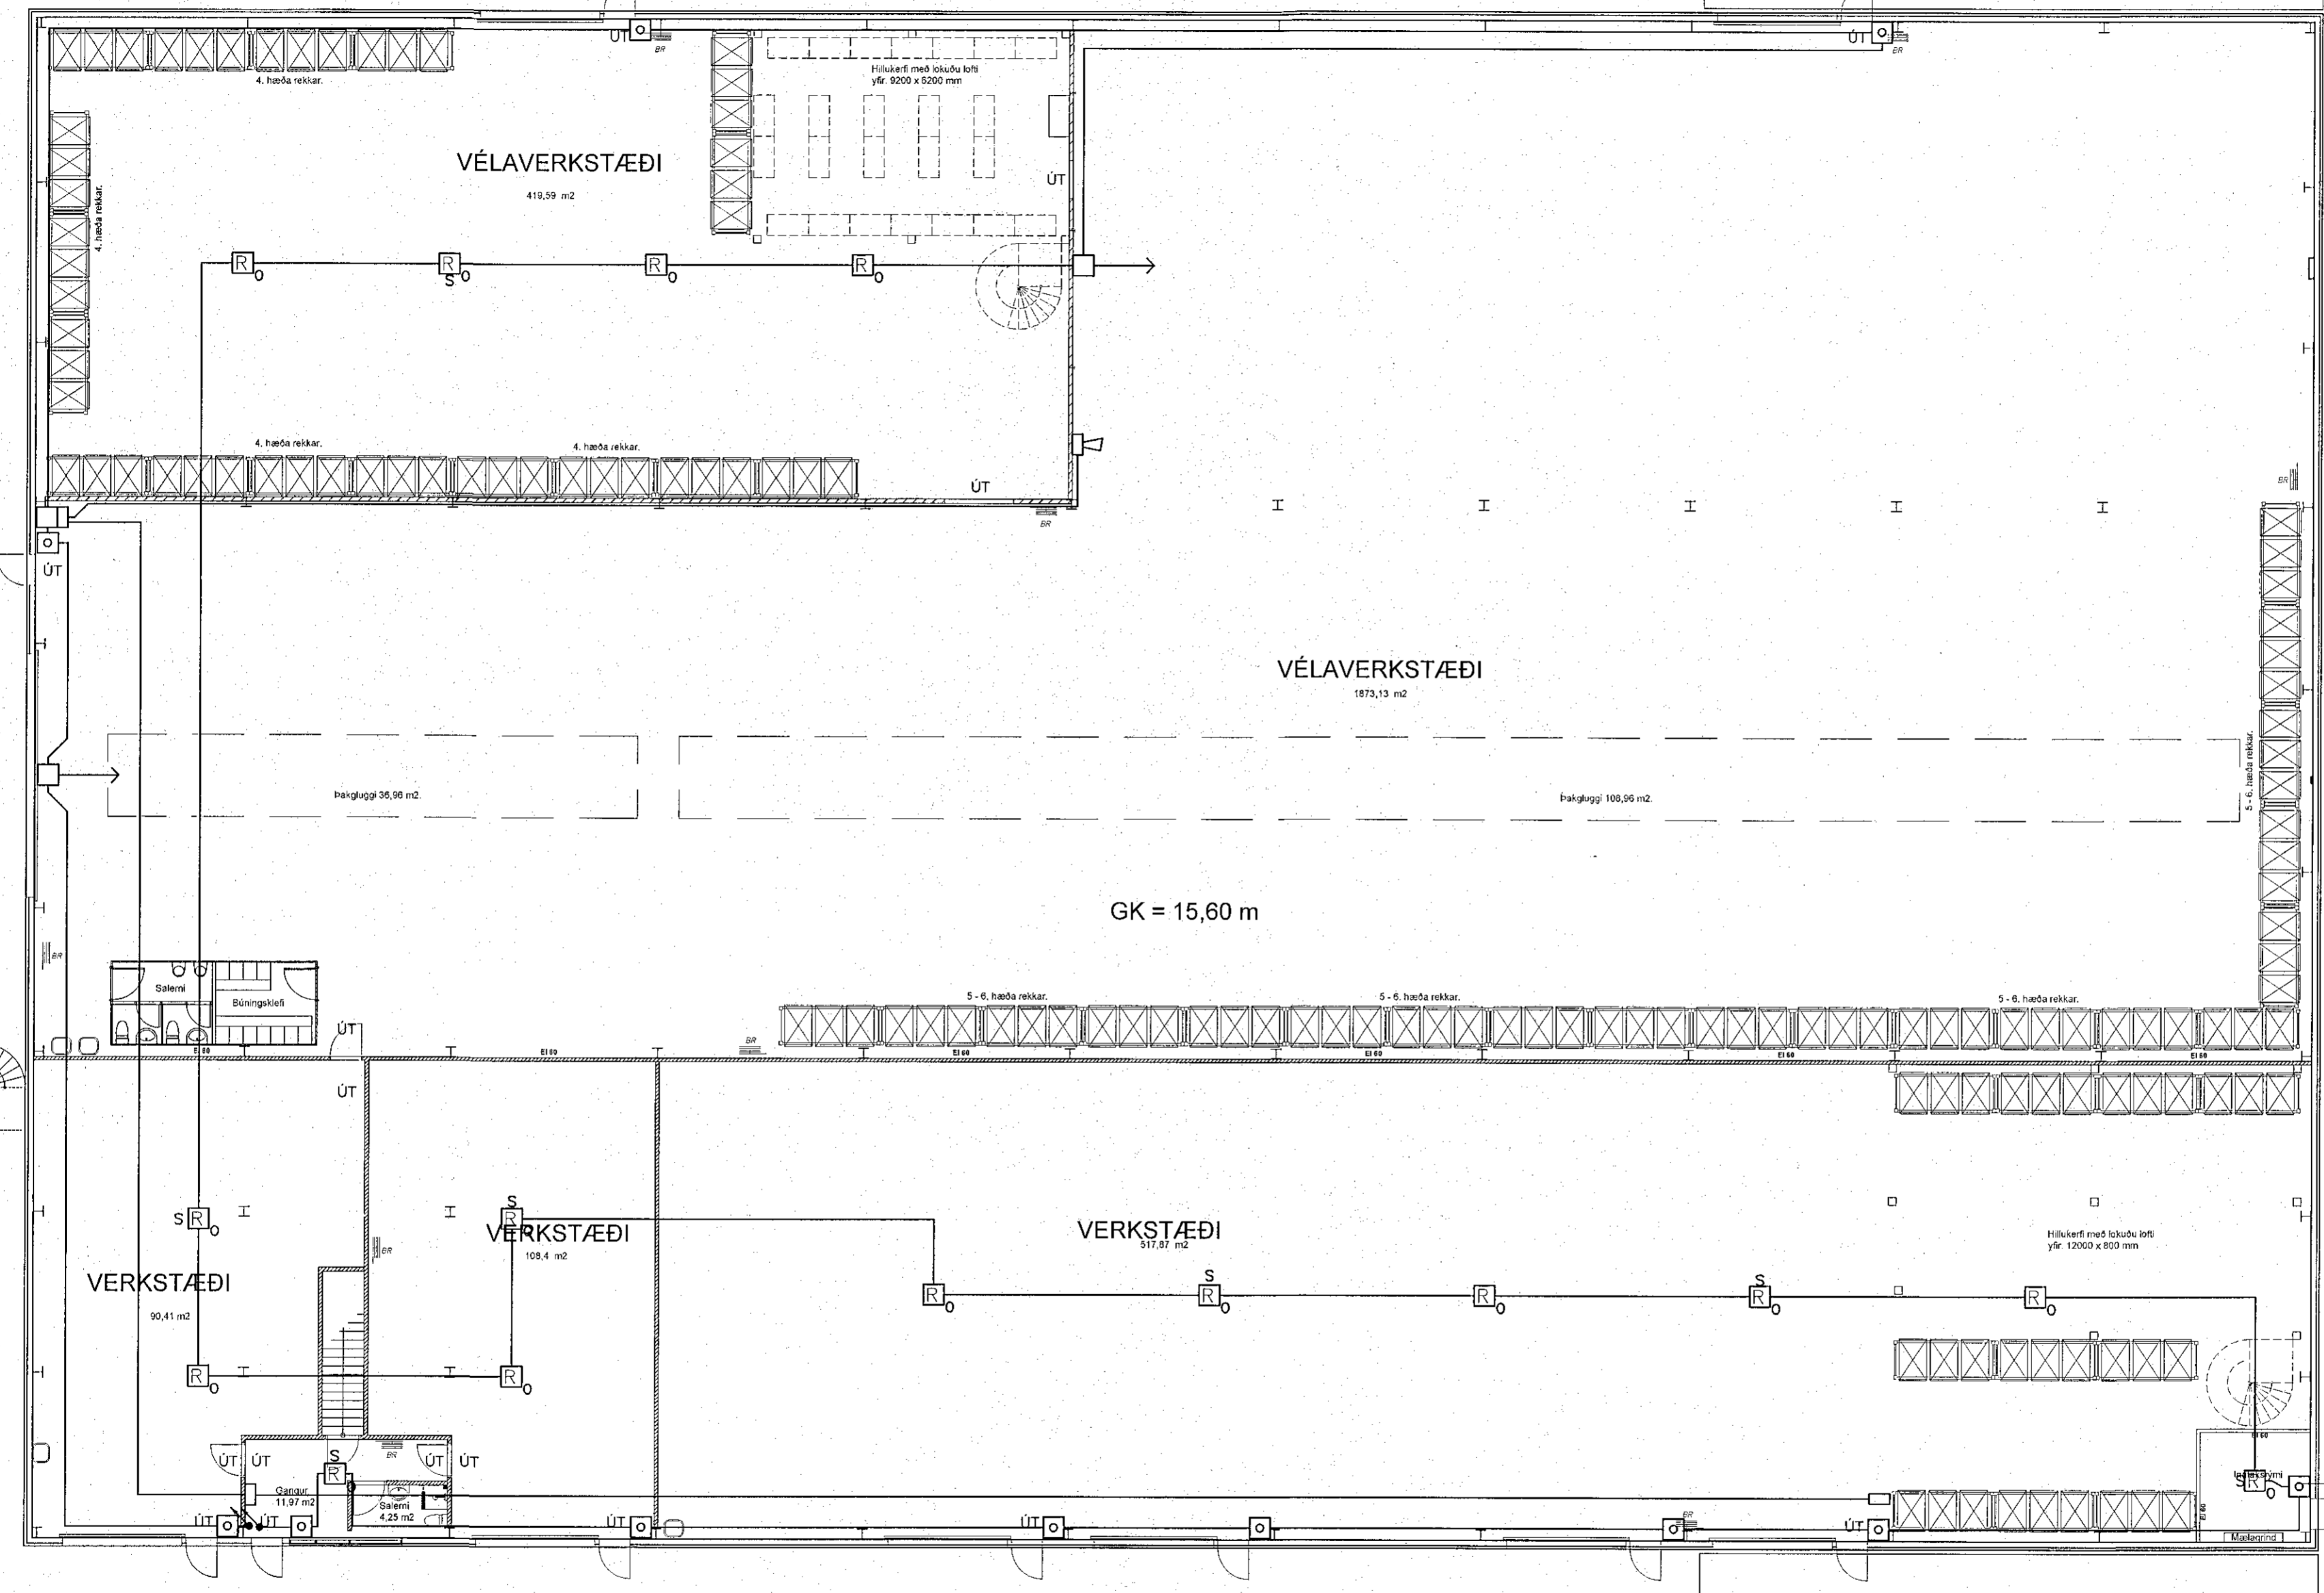


STEINSTEYPT PLAN
11 X 18 M.

Samþykkt þann
22 NOV 2019
Byggingarfulltrúinn í Hafnarfirði
F.h. Sigurður Steinar Jónsson

-  Handboði
-  Reykskynjari með sírenusökli
-  Línuskynjari
-  Reykskynjari
-  Stjórnstöð
-  Undirstöð
-  Sírena



GK = 15,60 m

undirskrift aðalhönnuðar:
S. Þórhalls
Kjartan Rafnsson, kt. 220850-2189

Verkheiti		Alhella 3	
		221 Hafnarfirði	
Heiti teikningar		Brunakerfi	
		Verk nr.	2019-53 A
		Teikn. nr.	R-04
Hönnuður	Teiknað	Yfirfarið	Dags.
PEK	KKþ	PEK	Júlí.2019
Raðlagðahönnuður	Kennitala:		Kvarði
Þarl K. Þórhalls	02.07.2019		1:150