


Sampykkt þann
10 AUG 2018
Byggingarfulltrúinn í Hafnarfirði
F.ñ. Sigurður Steinar Jónsson

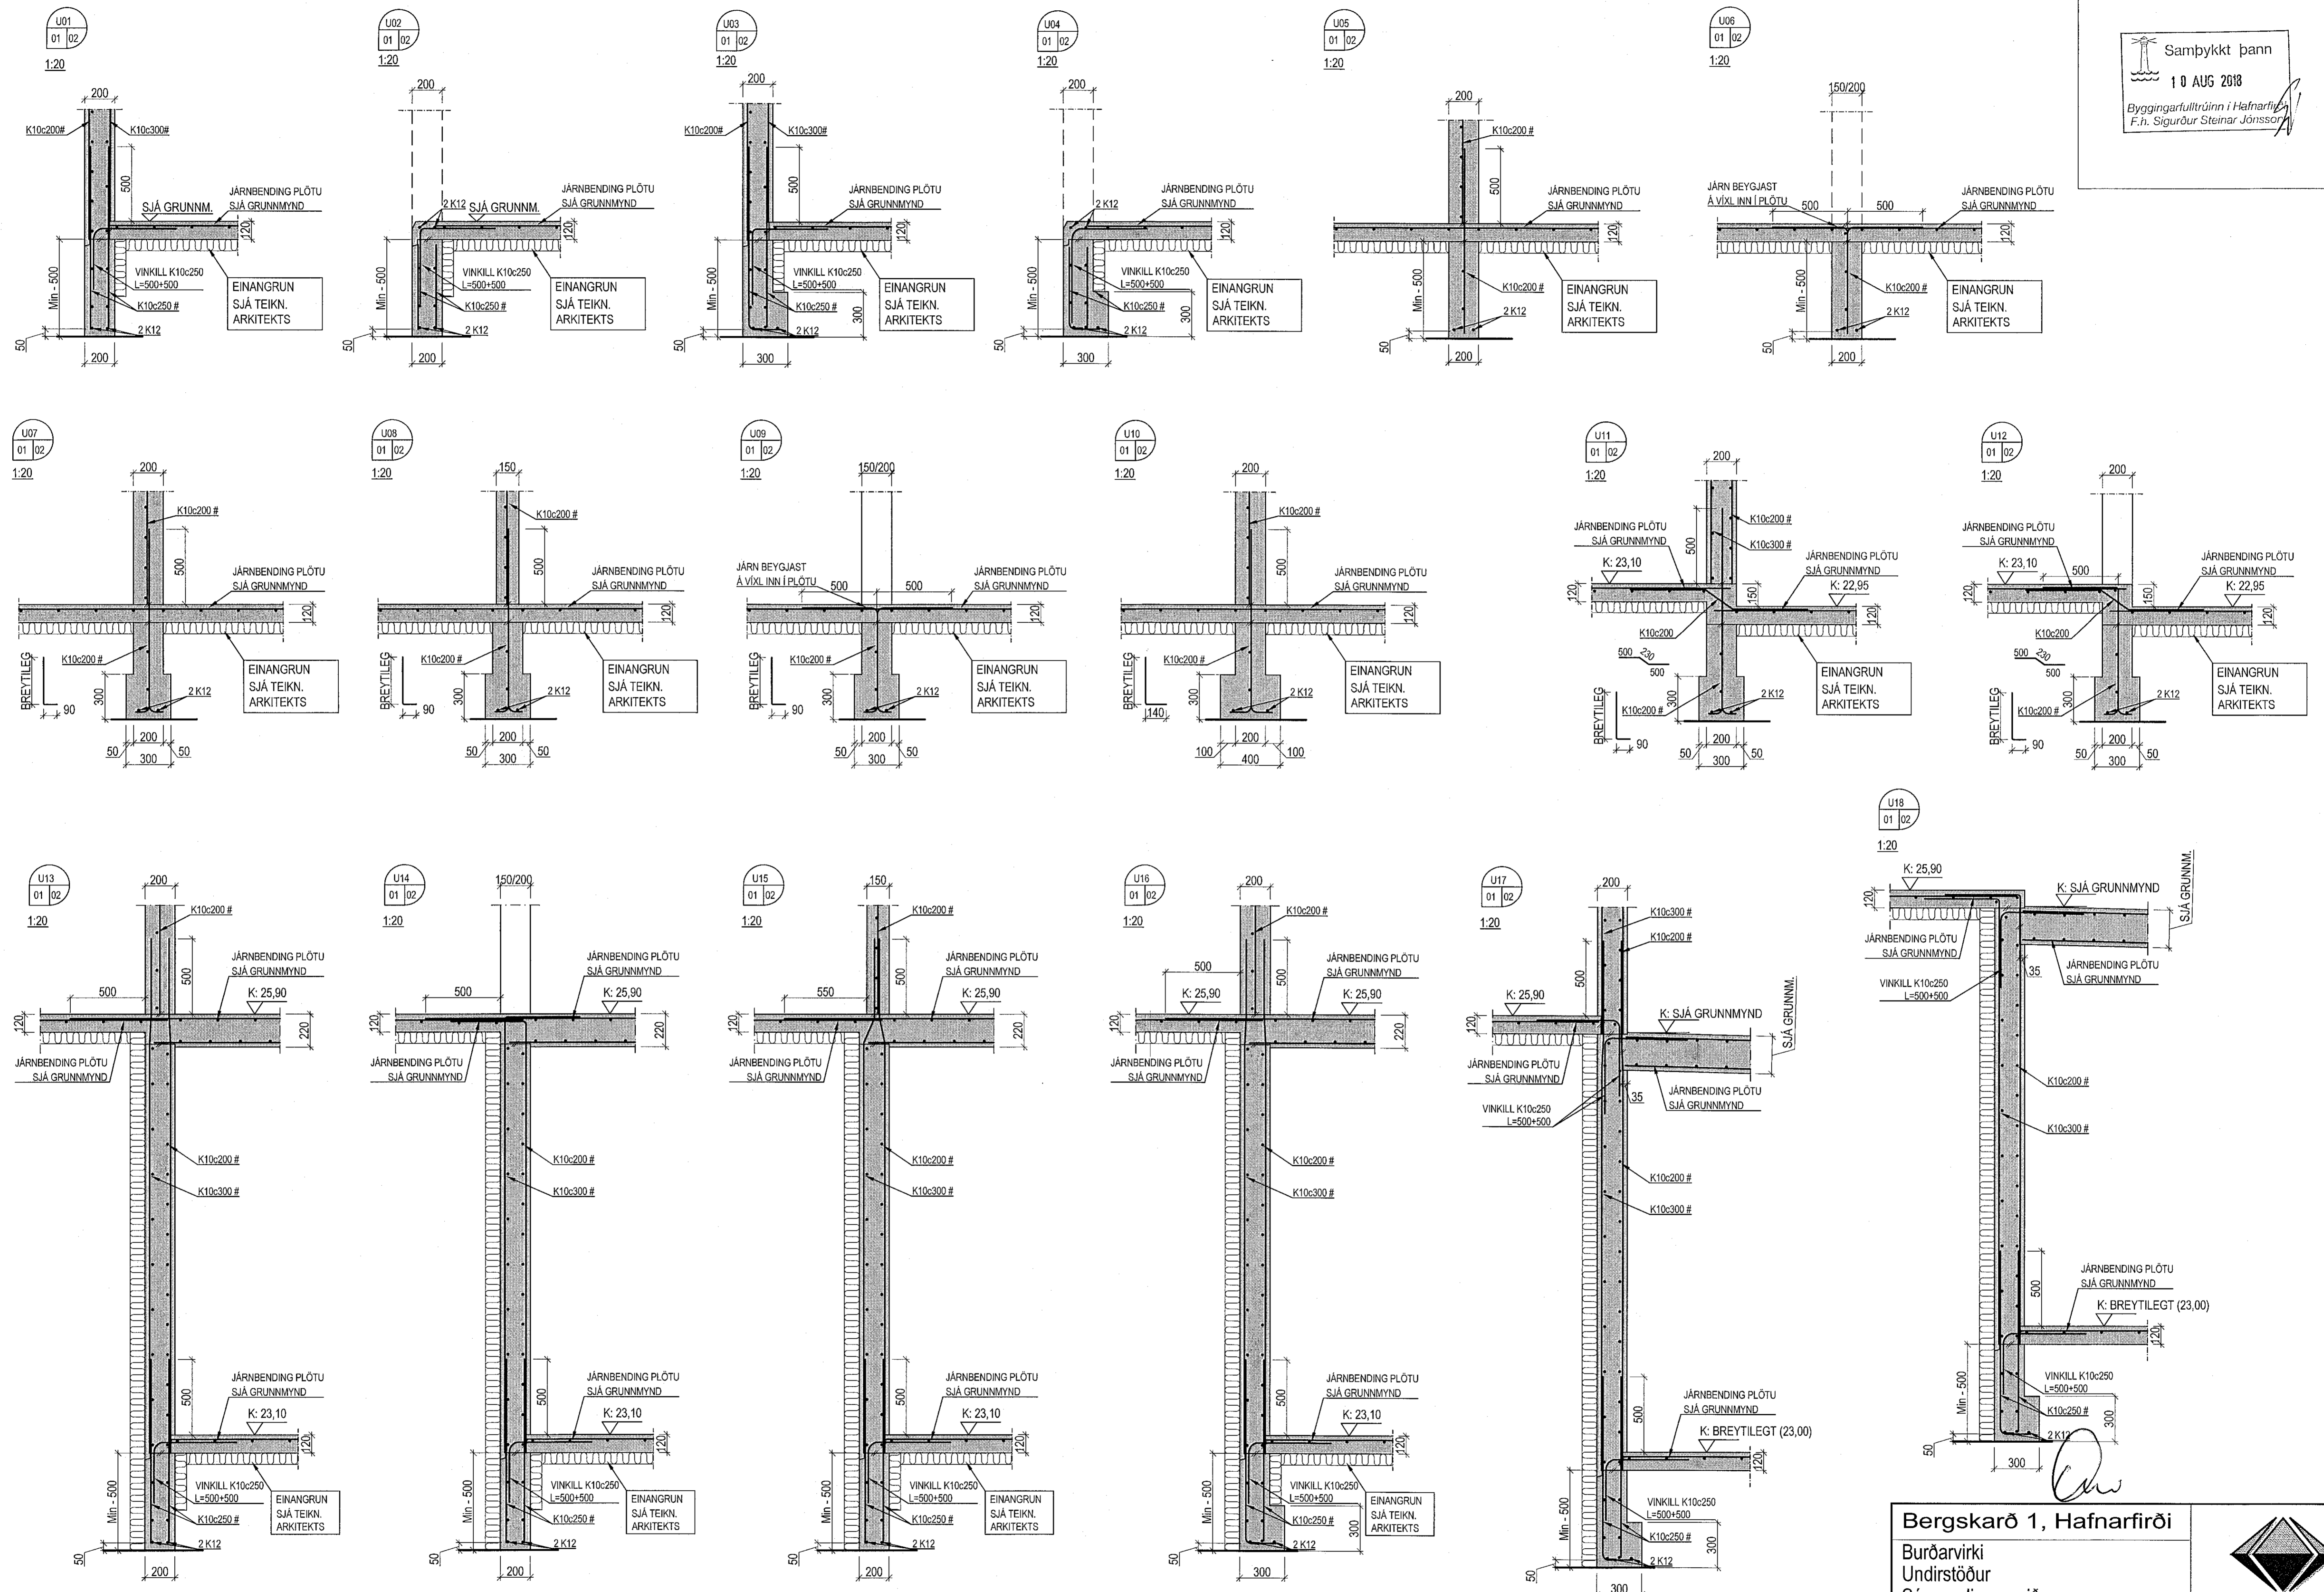

Bergskarö 1, Hafnarfirði
Burðarvirki
Undirstöður
Sérmyndir og snið

VÍÐSJA
VERKFRÆÐISTOFA FRV
TRYGGVAGATA 11, 101 REYKJAVÍK
SÍMI: 561 9040, NETFANG: vidsja@vidsja.is
www.vidsja.is

HAUÐ	ÁB/PJ	TEKVAÐ	PJ	SKV	1:20	VERNR.	V17-106
SMR.				SKV	BURÐ	TEKNI.	
NAFN	FRYR.	FRYR.	FRYR.	DAGS	07.05.2018		B-02-1
URGATA	DAGS.	NAFN	FRYR.	FRYR.	FRYR.		