
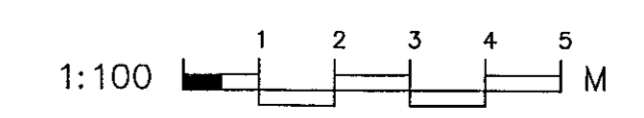


Yfirlitsmynd-Plata yfir kjallara 1:100


Samþykkt þann
10 AUG 2018
Byggingarfulltrúinn í Hafnarfirði
F.h. Sigurður Steinar Jónsson

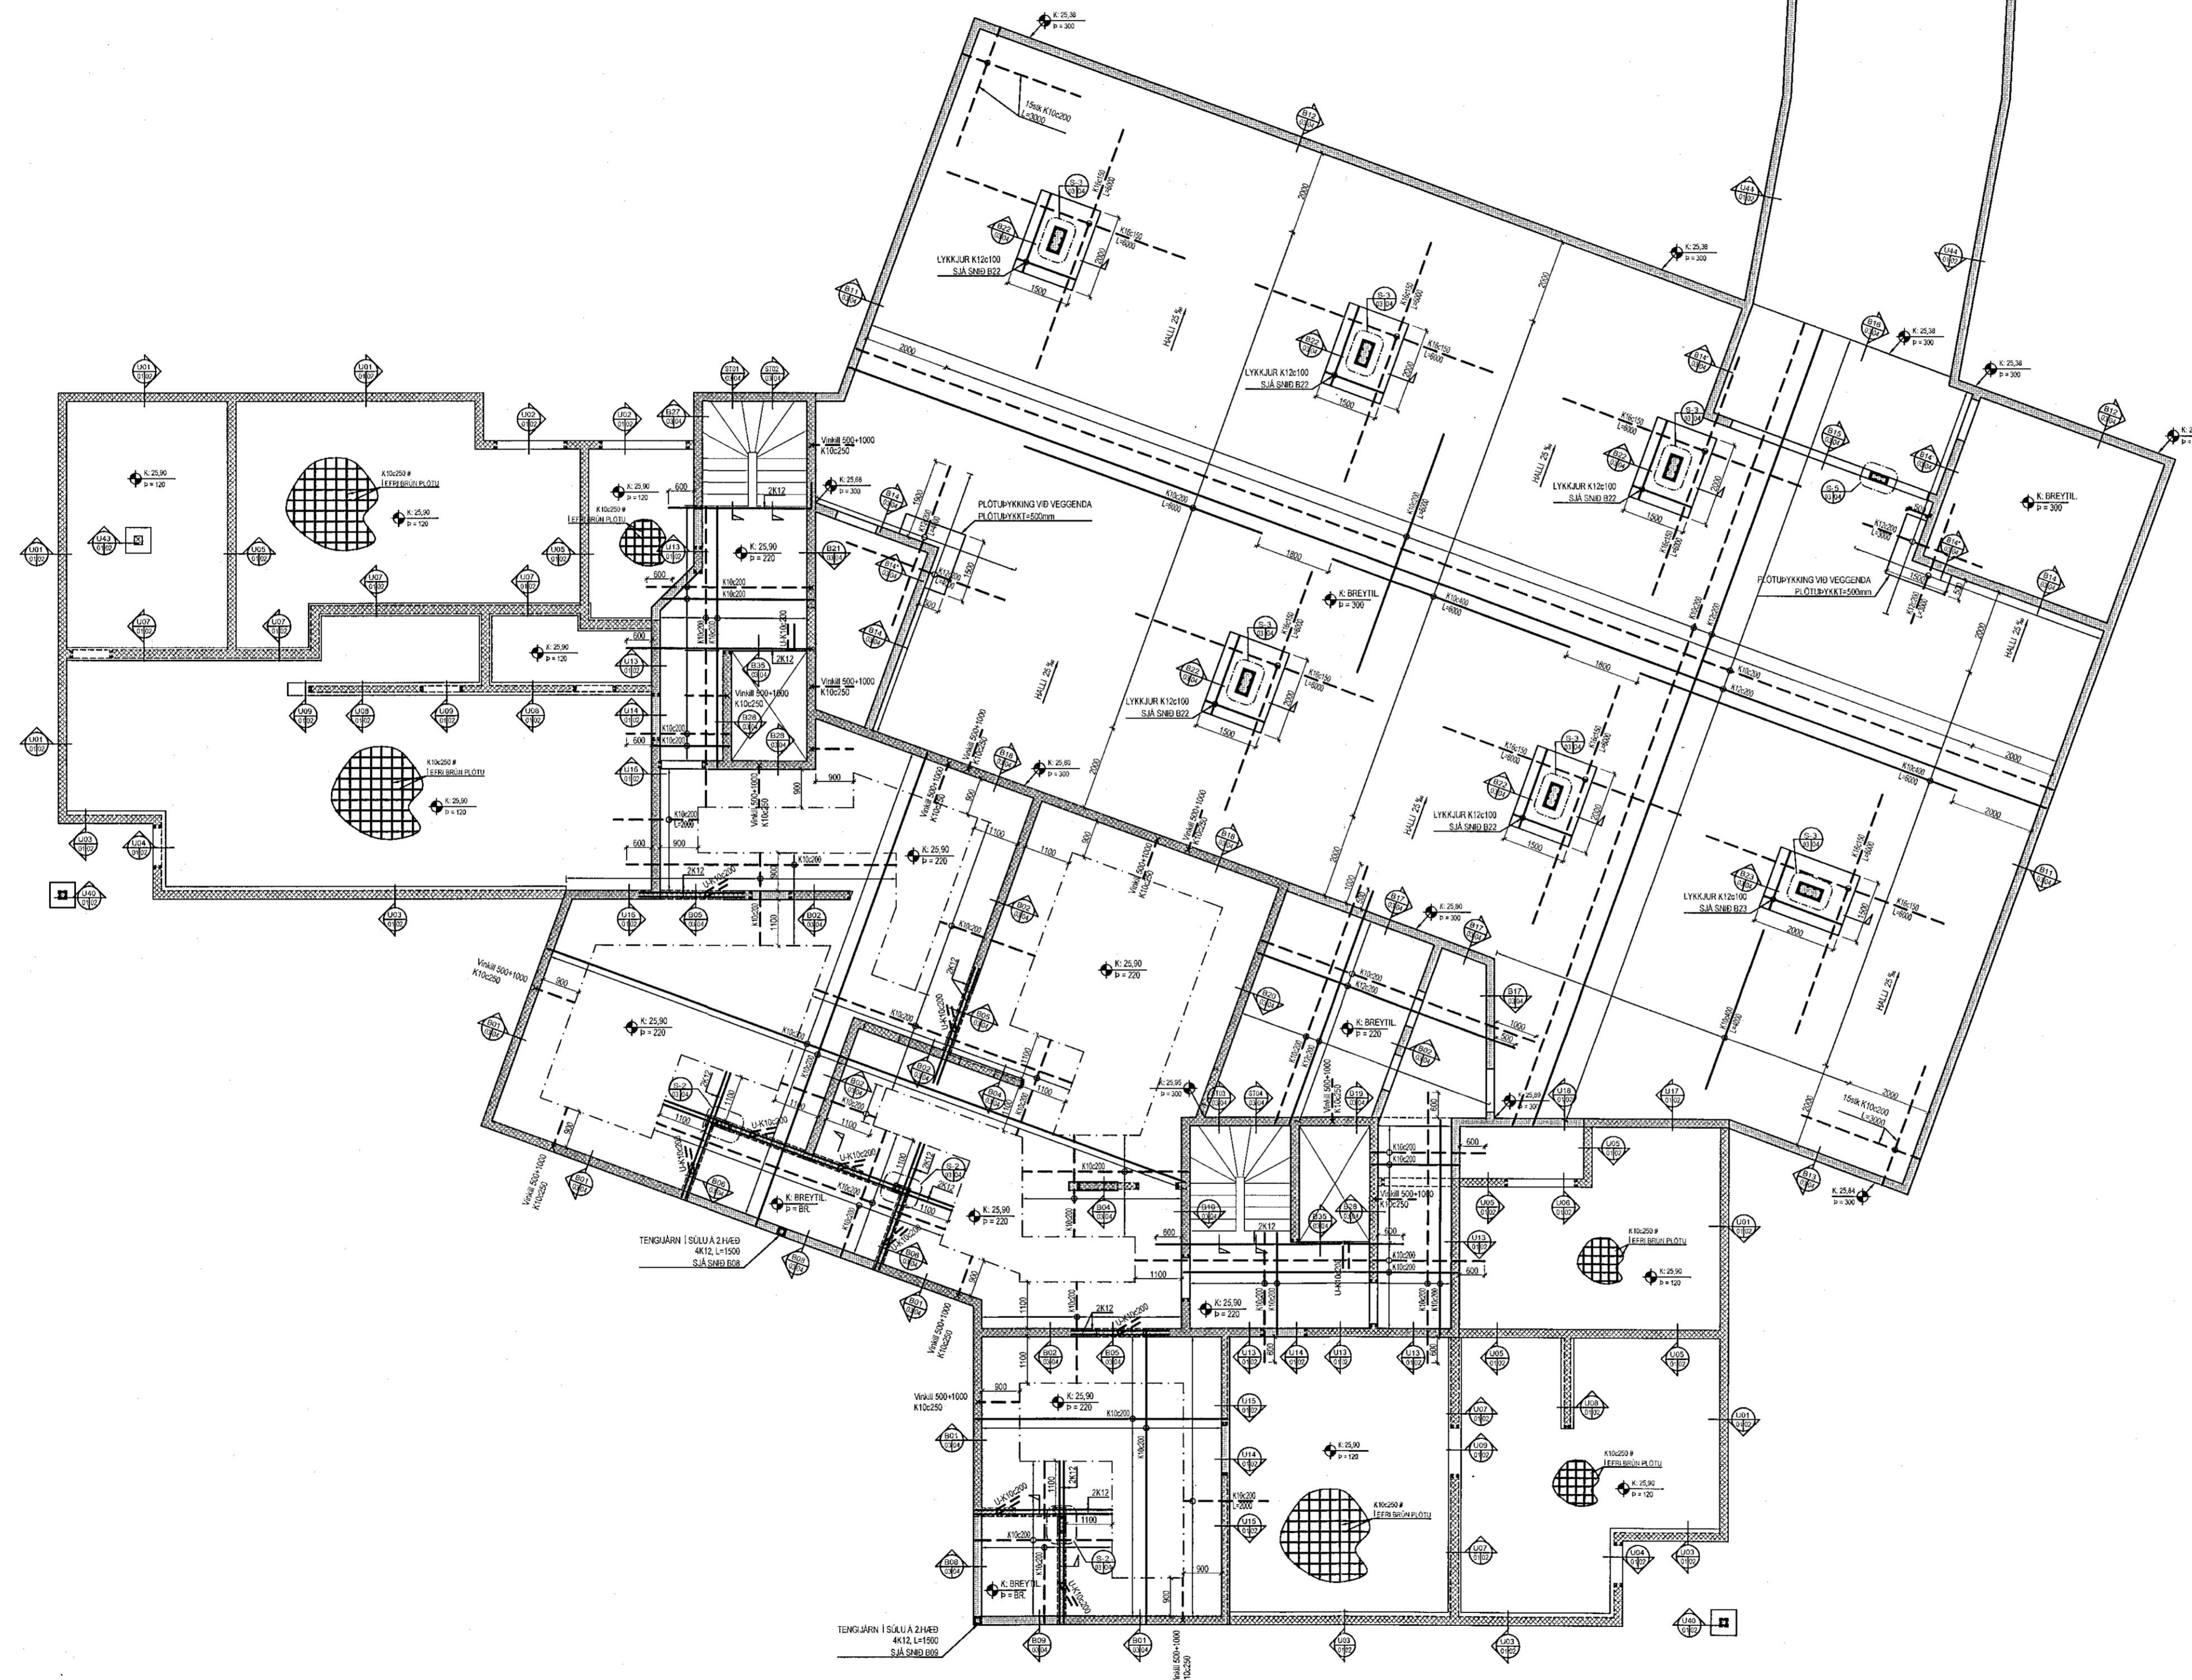

Chri

Bergskarð 1, Hafnarfirði
Burdarvirki
Plata yfir kjallara
Yfirlitsmynd

MAÐV. AB/PJ	TEKND. PJ	MEV. 1:100	VEIÐNR. V 17-106
SAMB. <i>[Signature]</i>	SKR. BURD	SKR. BURD	TEKJ. NR.
URGFA	DAGS.	RENNT. Agúst Erlgisson 160557-4199	DAGS. 07.05.2018
			B-03-1

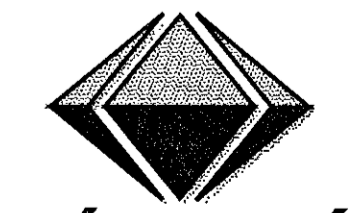

VÍÐSJA
VERKFRÆÐISTOFA FRV
TRYGGVAGATA 11, 101 REYKJAVÍK
SÍMI: 561 9040, NETFANG: vidsja@vidsja.is
www.vidsja.is