


Grunnmynd-Plata yfir kjallara 1:50

Samþykkt þann  
10 AUG 2018  
Byggingarfulltrúinn í Hafnarfirði  
F.n. Sigurður Steinar Jónsson

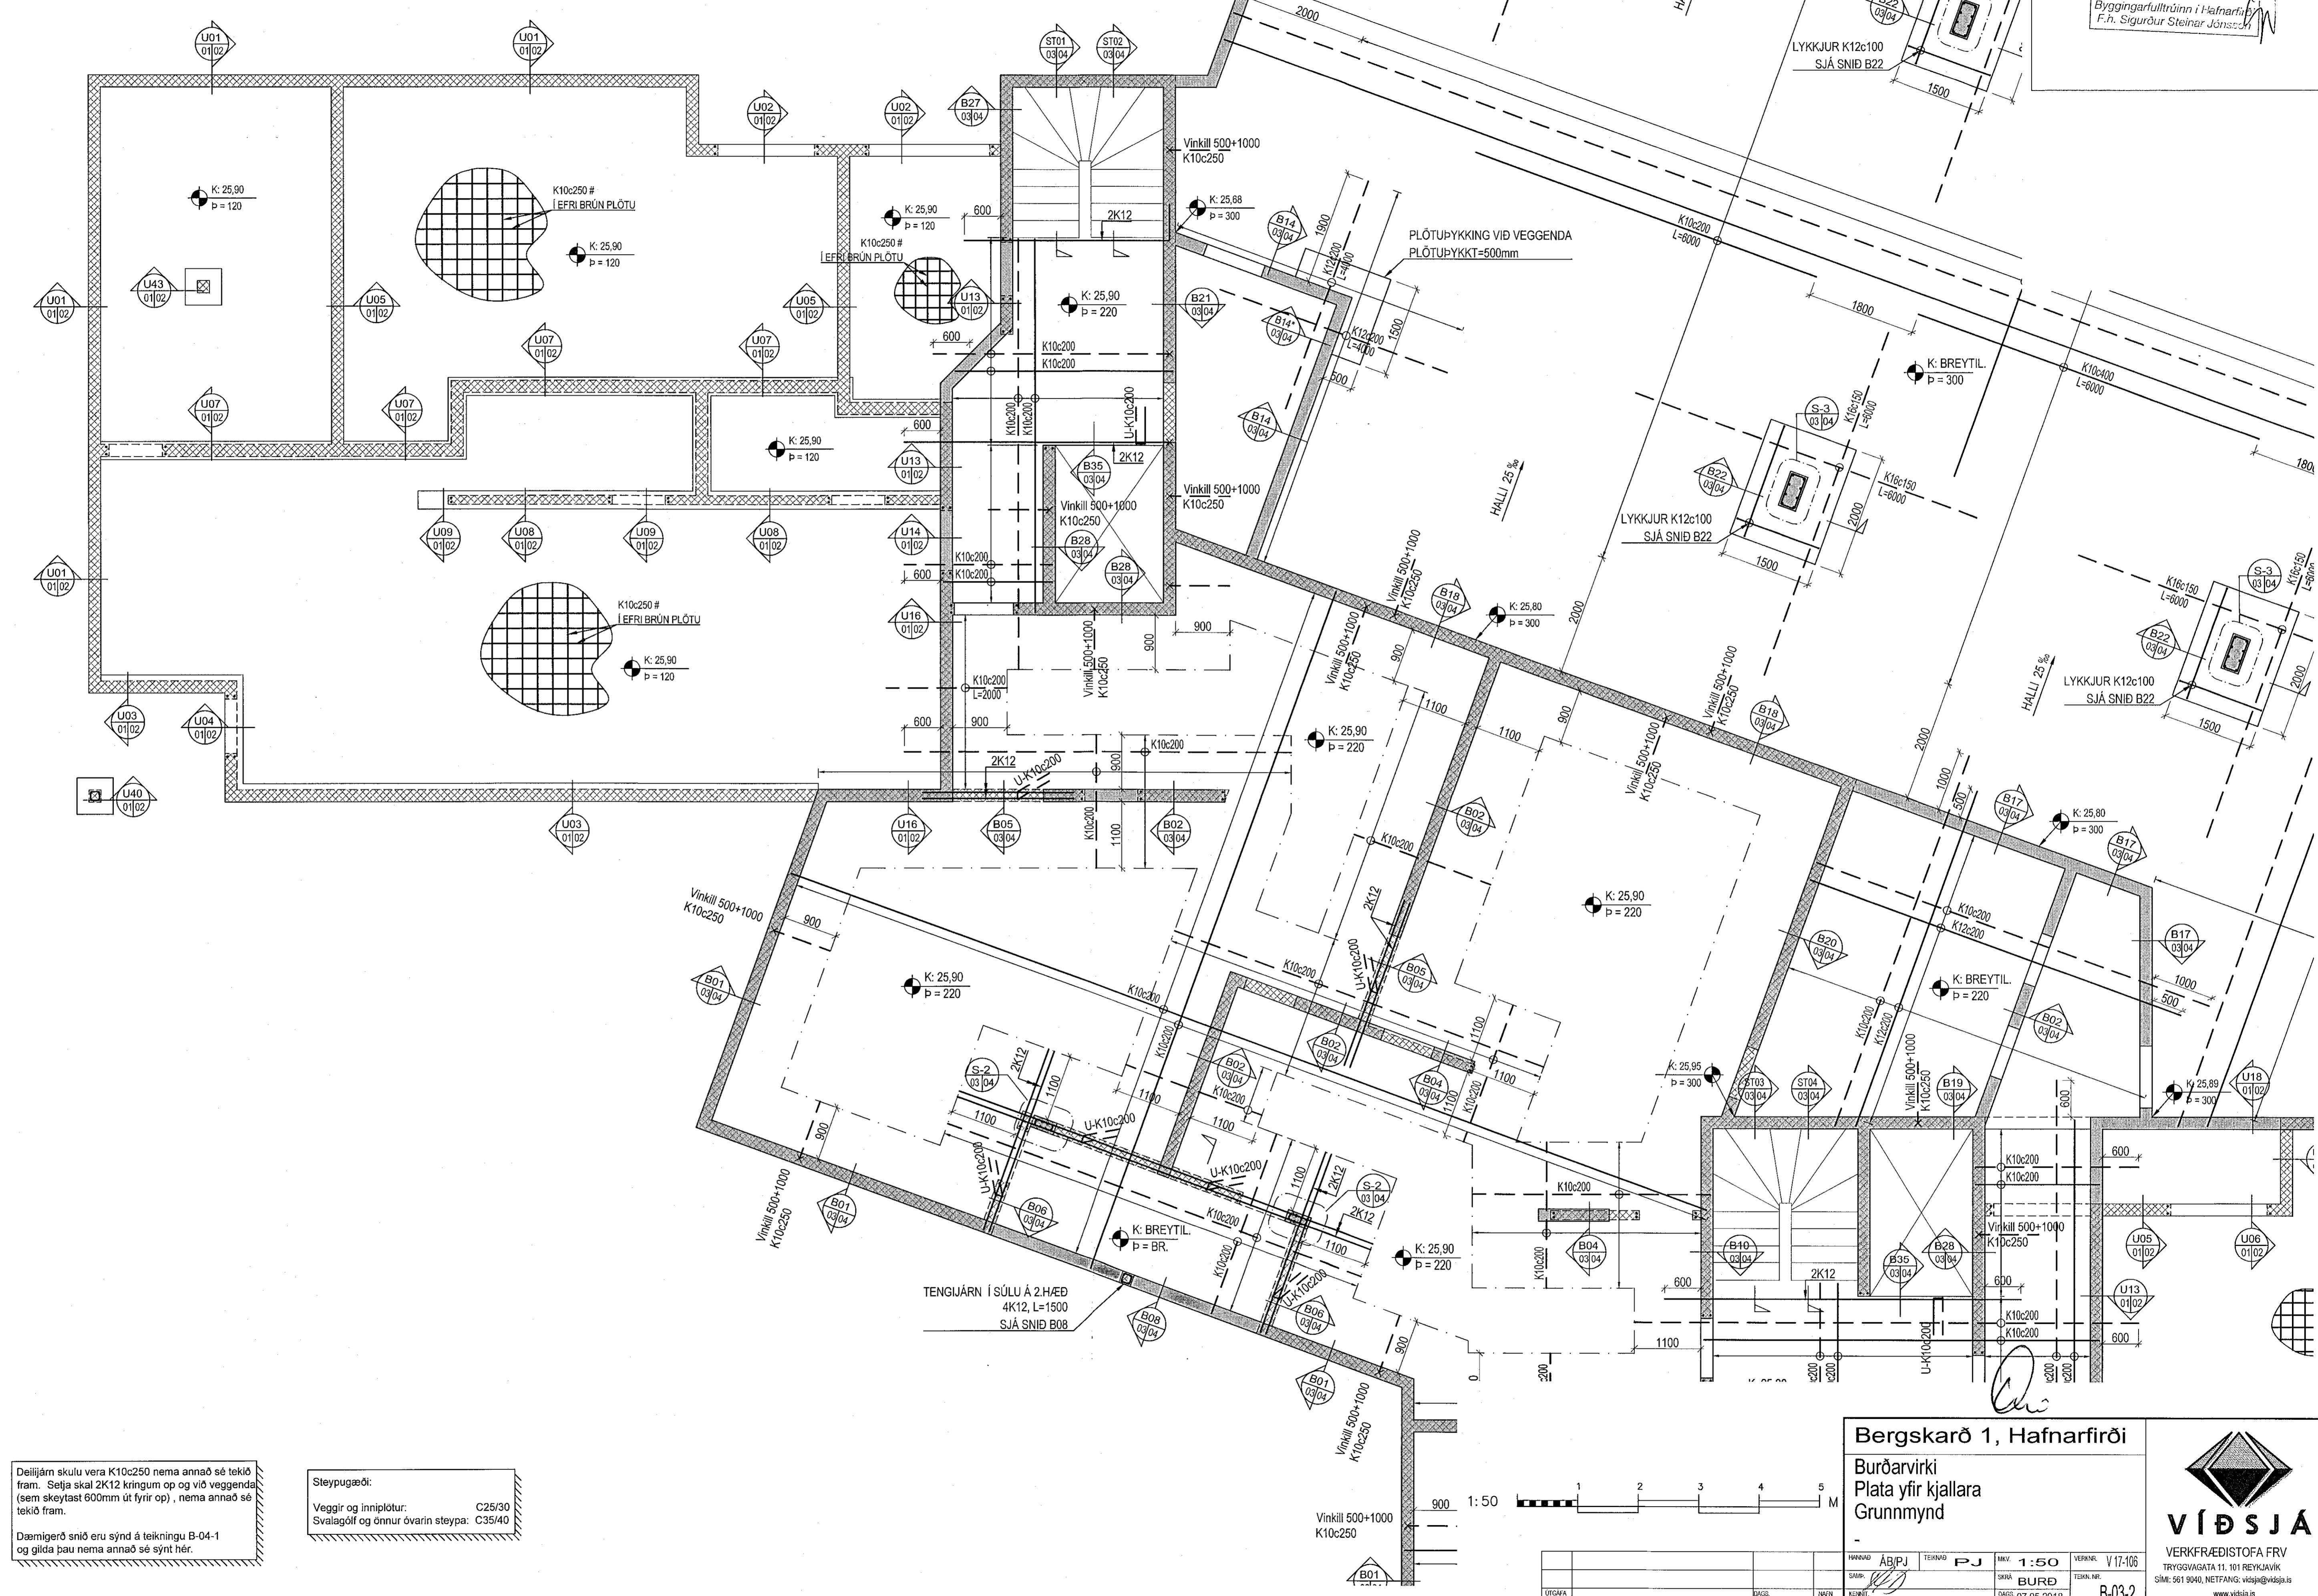

Deilijám skulu vera K10c250 nema annað sé tekið fram. Selja skal 2K12 kringum op og við veggenda (sem skýlast 600mm út fyrir op), nema annað sé tekið fram.  
Dæmigerð snið eru sýnd á teikningu B-04-1 og gilda þau nema annað sé sýnt hér.

Steypuþæði:  
Veggir og inniplotur: C25/30  
Svalagólf og önnur óvarin steypa: C35/40

Bergskarð 1, Hafnarfirði  
Burðarvirki  
Plata yfir kjallara  
Grunnmynd

**VÍÐSJA**  
VERKFRÆÐISTOFA FRV  
TRYGGVAGATA 11, 101 REYKJAVÍK  
SÍMI: 561 9040, NETFANG: vidsja@vidsja.is  
www.vidsja.is

|        |                  |             |            |            |                   |
|--------|------------------|-------------|------------|------------|-------------------|
| MARKAÐ | ÁB/PJ            | TEKNAÐ      | PJ         | MKV. 1:50  | VERKNEI. V 17-106 |
| SAVA   | BURD             | SAFA        | BURD       | TEKNA. NR. |                   |
| URGAFI |                  | DAGI        | 07.05.2018 | DAGI       | B-03-2            |
| REYNT  | Agust Birjónsson | 160557-4199 |            |            |                   |