


Samþykkt þann
10 AUG 2018
Byggingarfulltrúinn í Hafnarfirði
F.h. Sigurður Steinar Jónsson

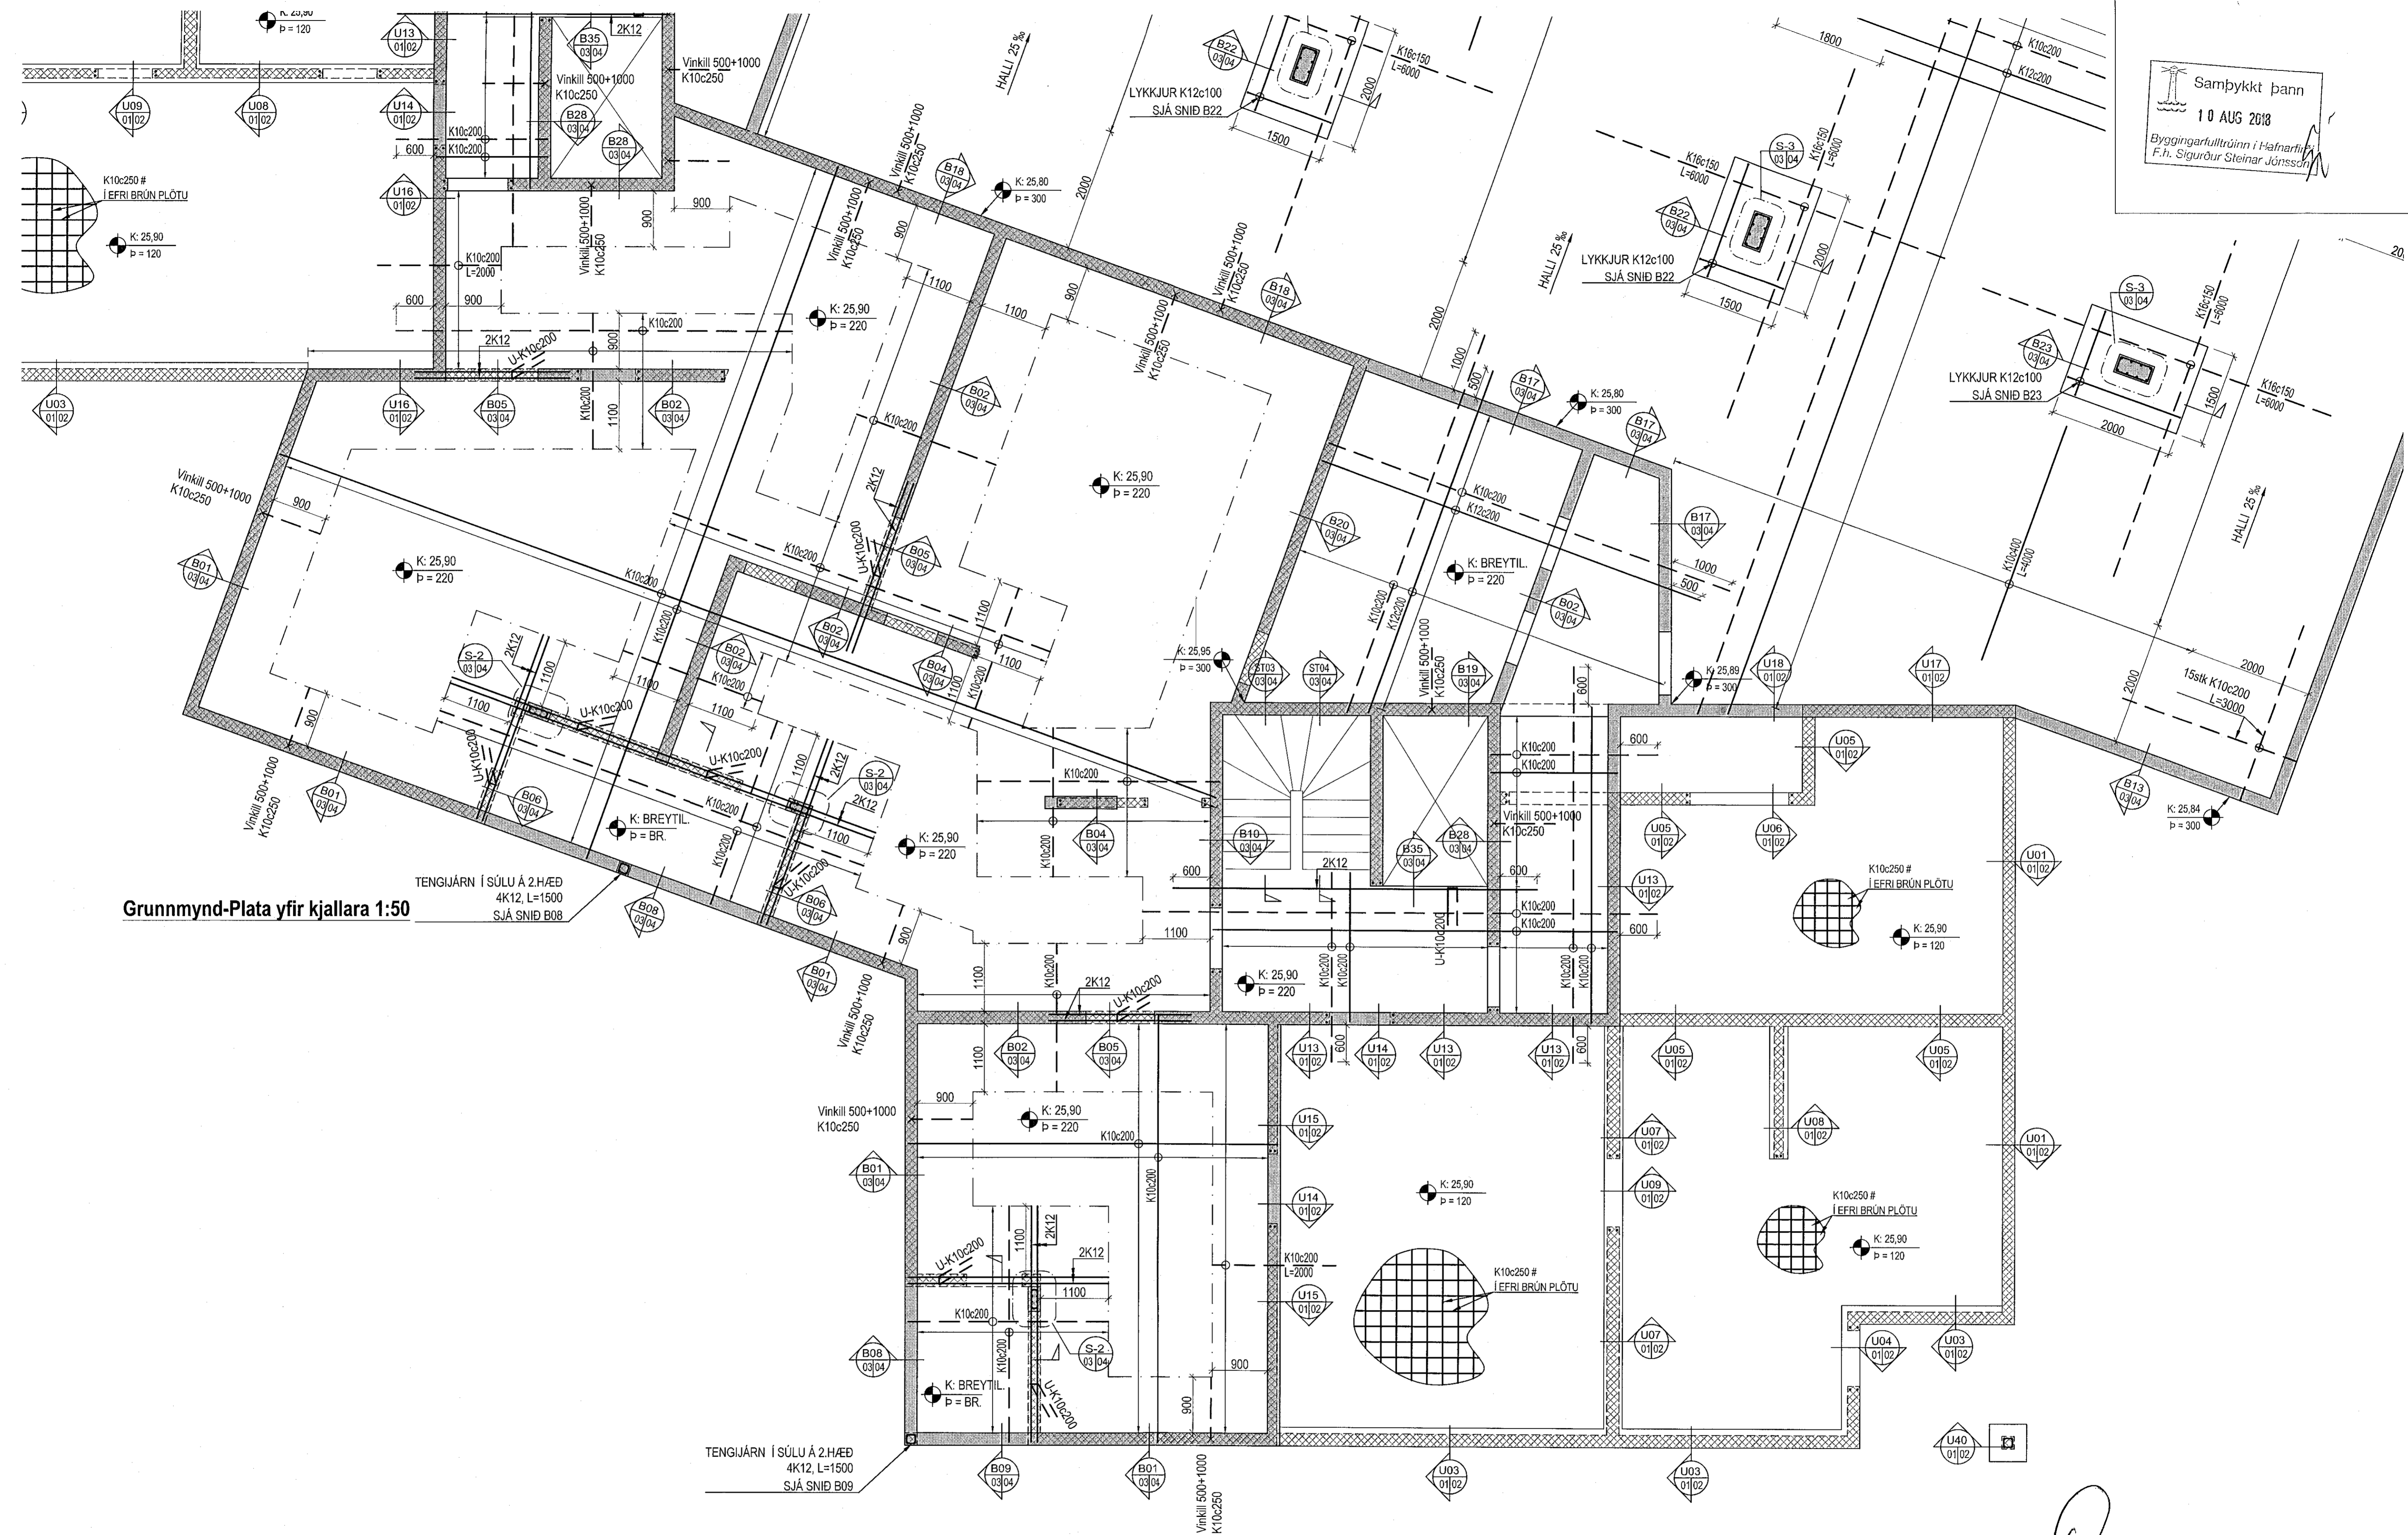


Grunnmynd-Plata yfir kjallara 1:50

TENGIJARN Í SÚLU Á 2.HÆÐ
4K12, L=1500
SJÁ SNID B08

TENGIJARN Í SÚLU Á 2.HÆÐ
4K12, L=1500
SJÁ SNID B09

Deilijám skulu vera K10c250 nema annað sé tekið fram. Setja skal 2K12 kringum op og við veggenda (sem skreytast 600mm út fyrir op), nema annað sé tekið fram.
Dæmigerð snið eru sýnd á teikningu B-04-1 og gilda þau nema annað sé sýnt hér.

Steypugeði:
Veggir og innplötur: C25/30
Svalagólf og önnur óvarin steypa: C35/40

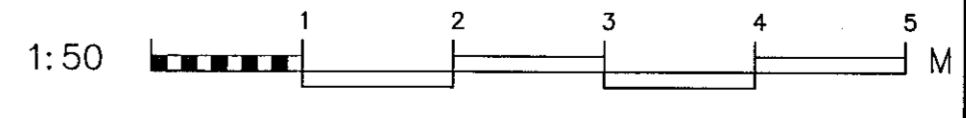

Bergskarð 1, Hafnarfirði

Burðarvirki
Plata yfir kjallara
Grunnmynd

HANNAÐ	ÁBYRÐ	TEIKNAD	PJ	MÁSK	1:50	VERNR.	V 17-108
SKAÐ.	SKAÐ.	SKAÐ.	BURD	SKAÐ.	07.05.2018	TEIKNAR.	B-03-3
ÚTGAFA	SAÐG.	NAMN	Ágúst Birgisson 160557-4199	ÚTGAFA			

VÍÐSJA
VERKFRÆÐISTOFA FRV
TRYGGVAGATA 11, 101 REYKJAVÍK
SÍMI: 501 9040, NETFANG: víðsja@víðsja.is
www.vidsja.is