


Grunnmynd-Plata 1.hæð 1:50

Samþykkt þann  
10 AUG 2018  
Byggingarfulltrúinn í Hafnarfirði  
F.h. Sigurður Steinar Jónsson

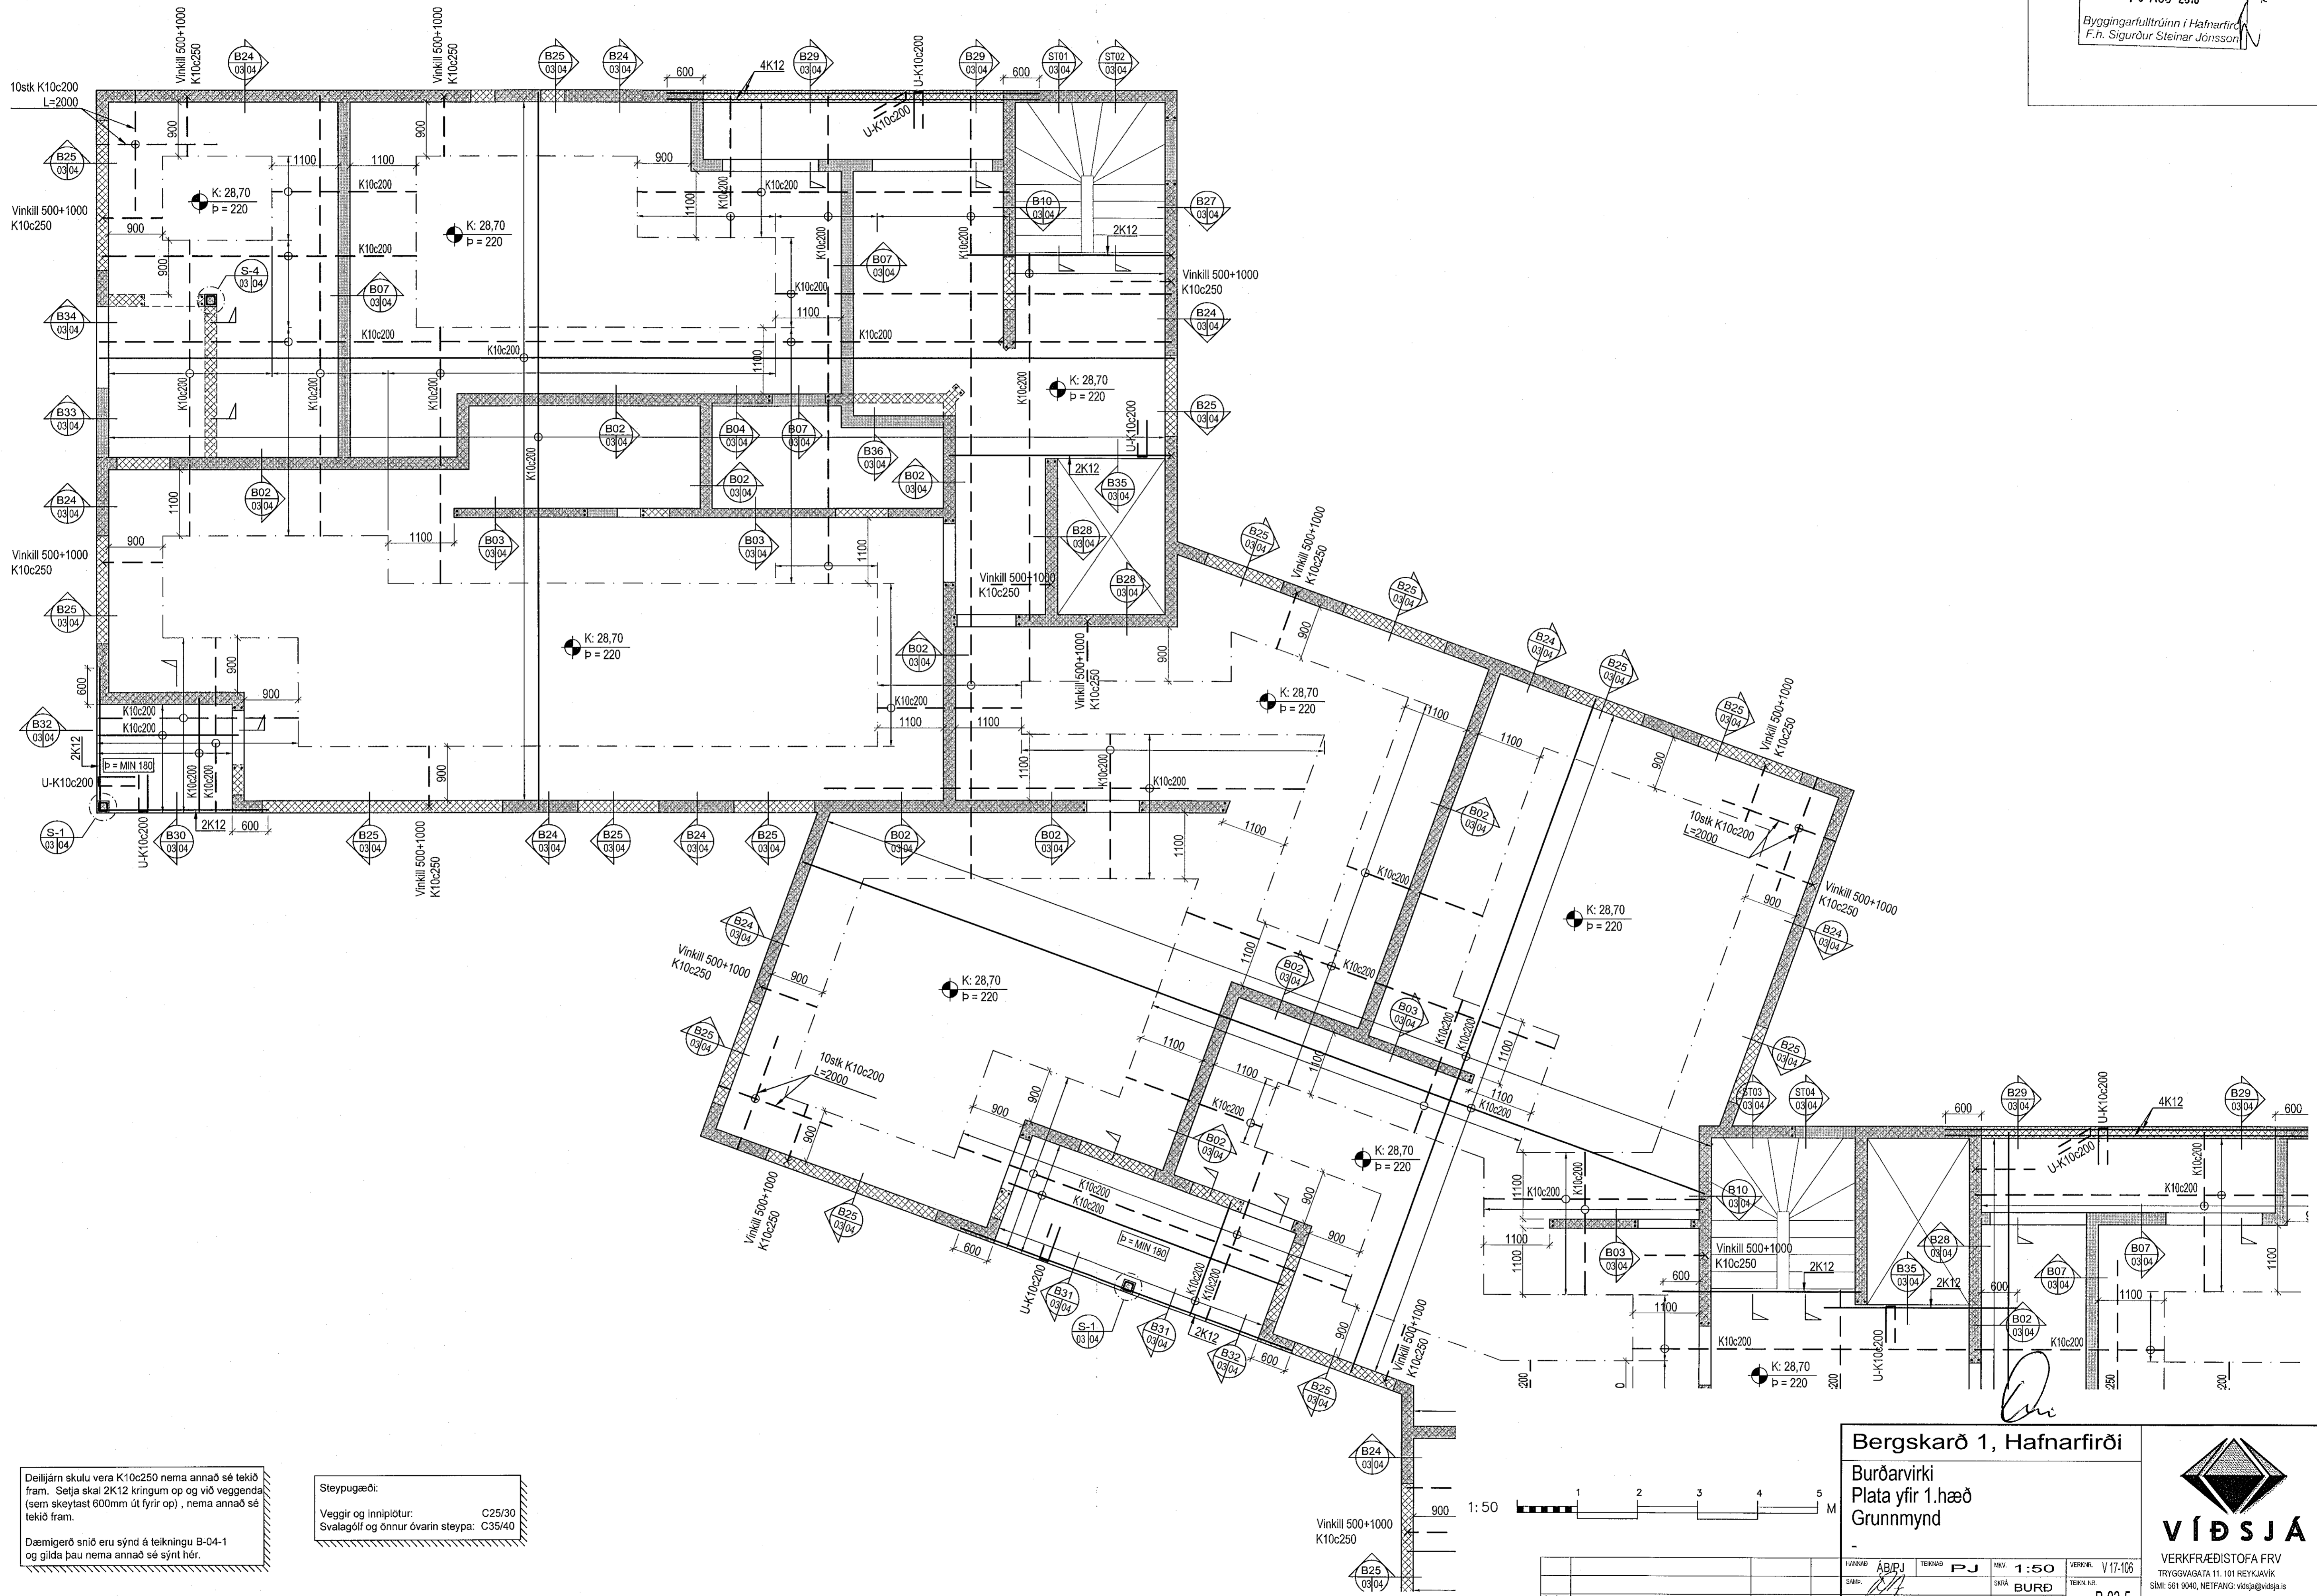

Deilijárn skulu vera K10c250 nema annað sé tekið fram. Setja skal 2K12 kringum op og við veggenda (sem skreyttast 600mm út fyrir op), nema annað sé tekið fram.  
Dæmigerð snið eru sýnd á teikningu B-04-1 og gilda þau nema annað sé sýnt hér.

Steyptugæði:  
Veggir og innplöstur: C25/30  
Svalagólf og önnur óvarin steypta: C35/40

Bergskarö 1, Hafnarfirði  
Burðarvirki  
Plata yfir 1.hæð  
Grunnmynd

VERKFRÆÐISTOFA FRV  
TRYGGVAGATA 11, 101 REYKJAVÍK  
Sími: 501 9040, NETFANG: vidsja@vidsja.is  
www.vidsja.is

ÁRANGR	ÁBYRJA	TEIÐAR	PJ	MKV	1:50	VEPHR:	V17-105
SAMB.				SKA	BURD	TEIÐN.NR.	
ÚTFARA				DRÖF	07.05.2018		B-03-5
				FRMANT	Ágúst Erlingsson 160557-4199		