



Deilijárn skulu vera K10c250 nema annað sé tekið fram. Selja skal 2K12 kringum op og við veggenda (sem skreytast 600mm út fyrir op), nema annað sé tekið fram.
Dæmigerð sníð eru sýnd á teikningu B-04-1 og gilda þau nema annað sé sýnt hér.

Steyptugæði:
Veggir og inniplötur: C25/30
Svalagólf og önnur óvarin steypa: C35/40

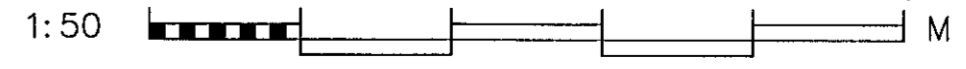

Bergskarð 1, Hafnarfirði
Búðarvirki
Plata yfir 1.hæð
Grunnmynd

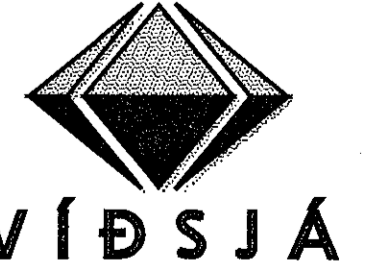

VERKFRÆÐISTOFA FRV
TRYGGVAGATA 11, 101 REYKJAVÍK
Sími: 551 9940, NETFANG: vidsja@vidsja.is
www.vidsja.is

DRÖGAFARI	DRÖG	NAFN	TEKNI	SKALA	VERK
			AB/PJ	1:50	V17-106
				BURÐ	
			Agúst Birgisson 180557-4199	07.06.2018	B-03-6