


Grunnmynd-Plata 3.hæð 1:50

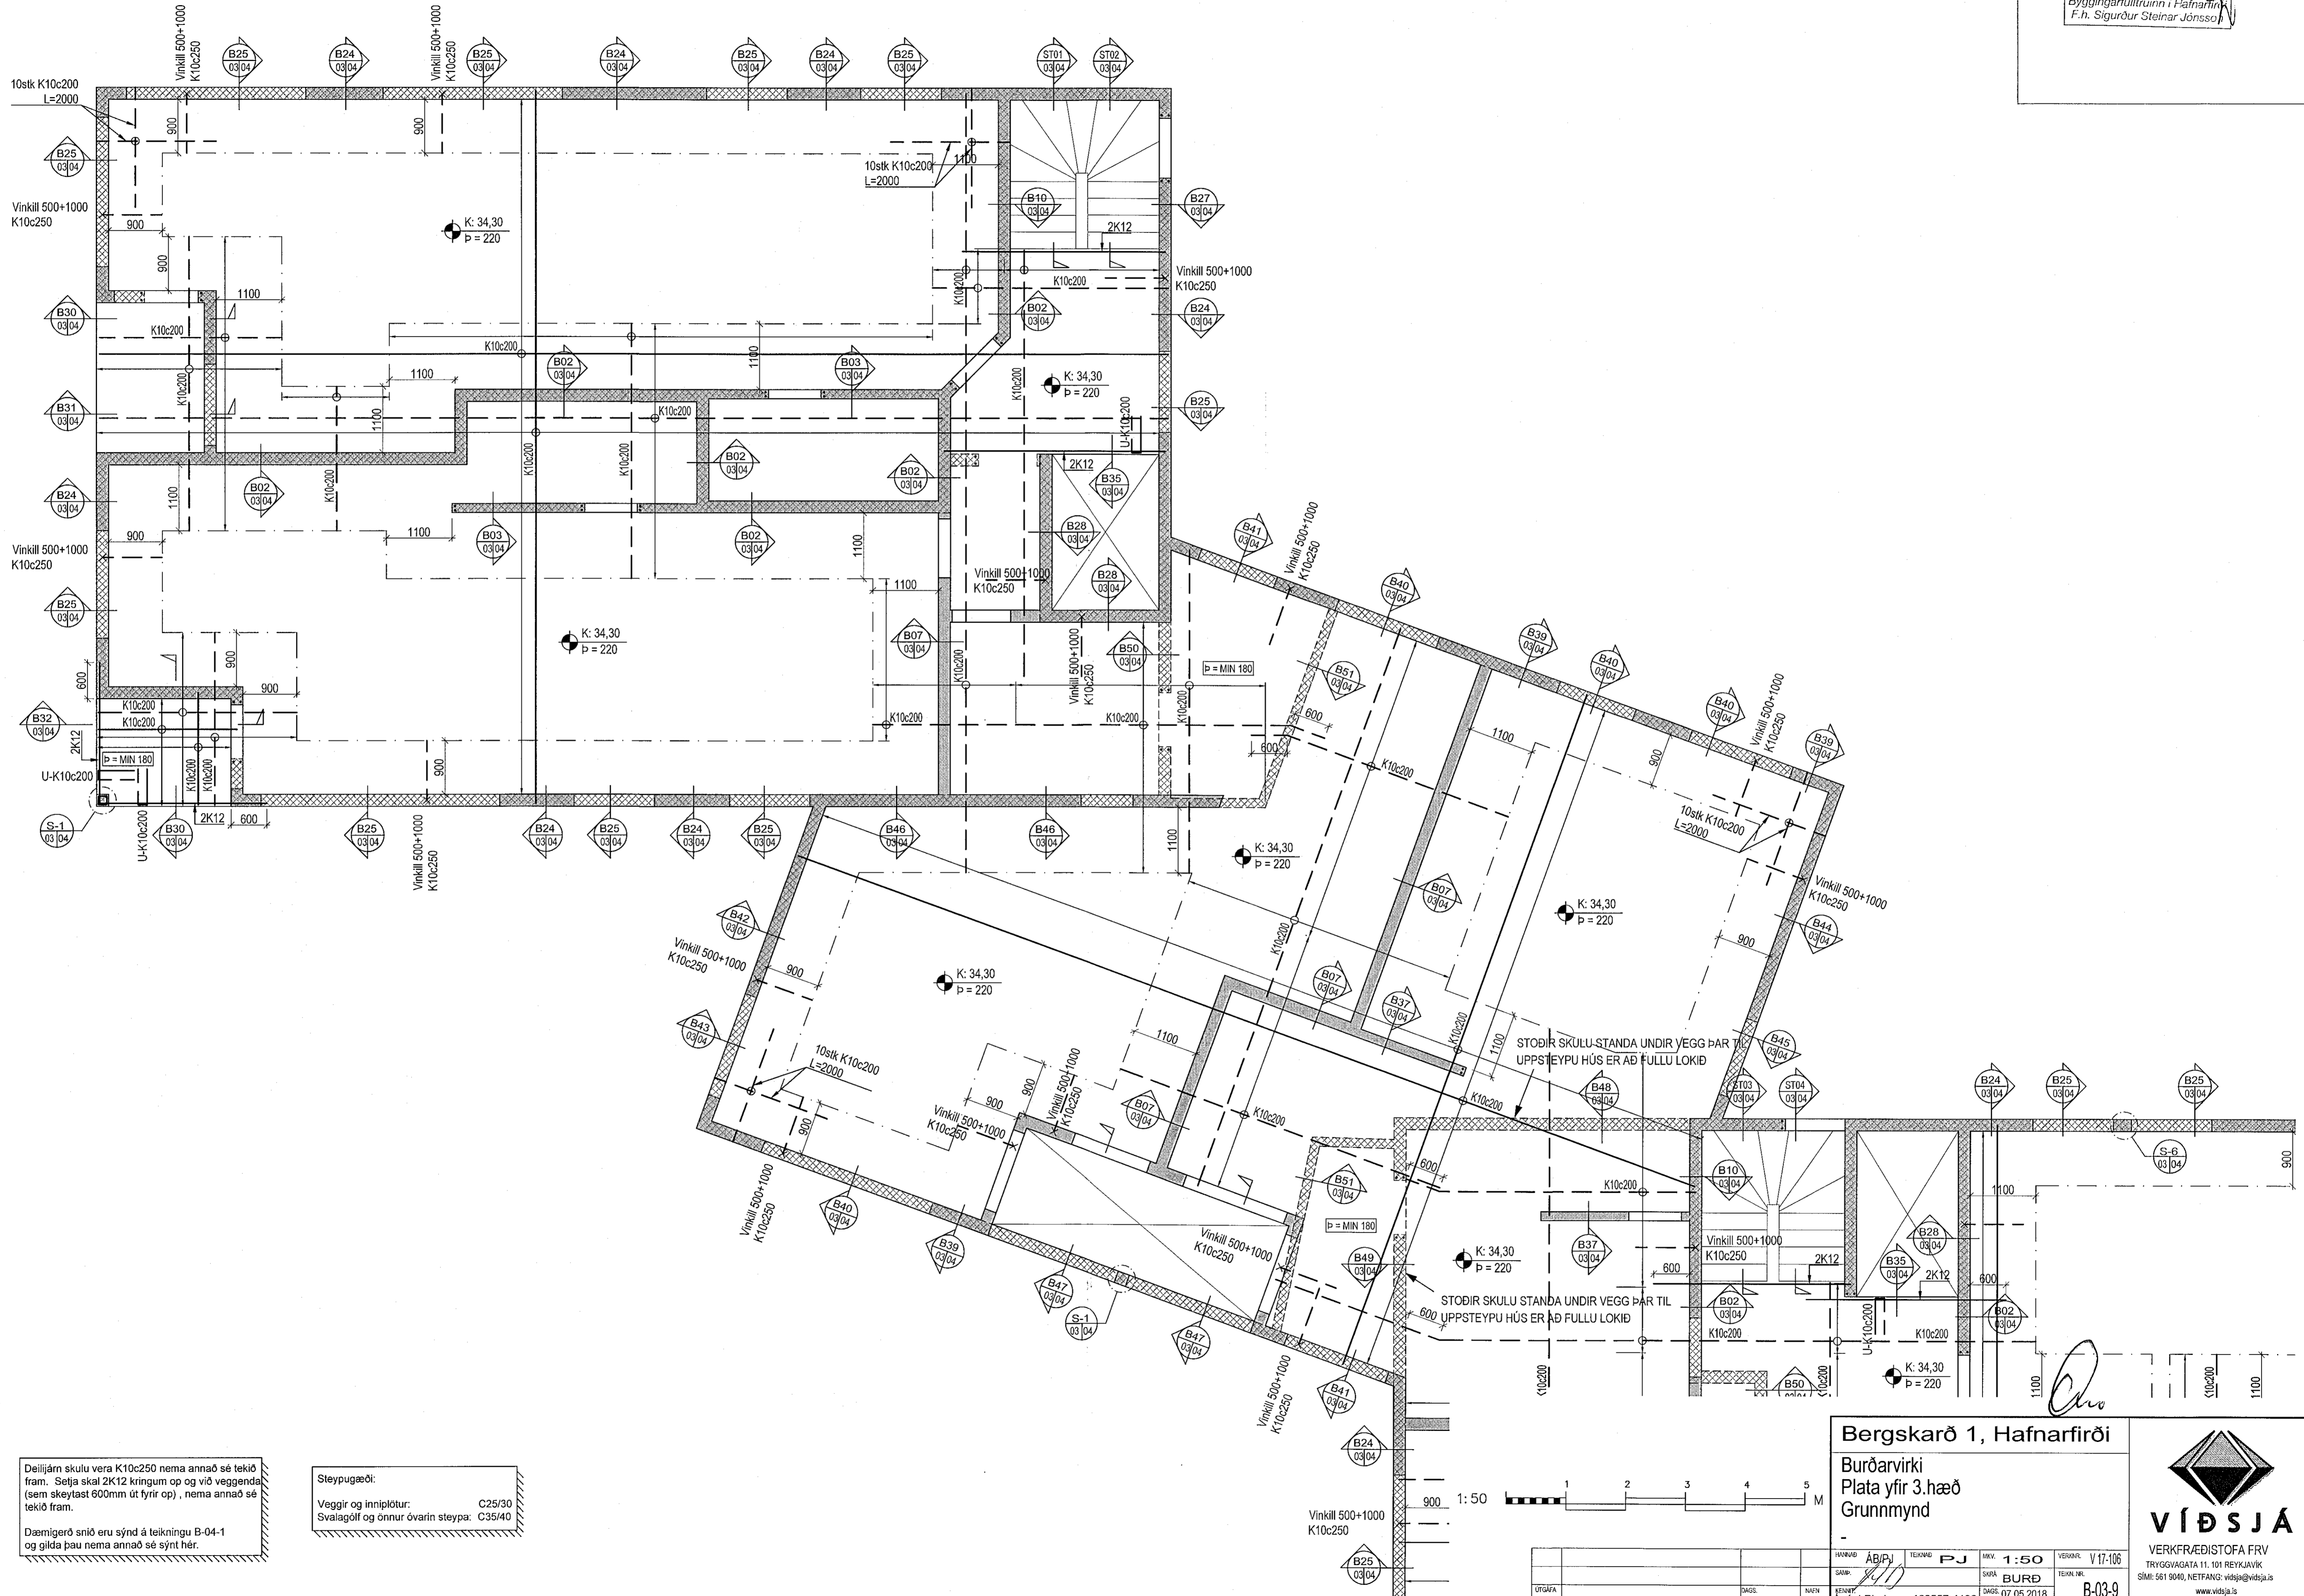

Deilijárn skulu vera K10c250 nema annað sé tekið fram. Setja skal 2K12 kringum op og við veggenda (sem skýstast 600mm út fyrir op), nema annað sé tekið fram.
Dæmigerð snið eru sýnd á teikningu B-04-1 og gilda þau nema annað sé sýnt hér.

Steyppugæði:
Veggir og innplötur: C25/30
Svalagölf og önnur óvarin steypa: C35/40

STODIR SKULU STANDA UNDIR VEGG ÞAR TIL UPPSTEYPU HÚS ER AÐ FULLU LOKIÐ

STODIR SKULU STANDA UNDIR VEGG ÞAR TIL UPPSTEYPU HÚS ER AÐ FULLU LOKIÐ

Bergskarö 1, Hafnarfirði
Burðarvirki
Plata yfir 3.hæð
Grunnmynd

VÍÐSJA
VERKFRÆÐISTOFA FRV
TRYGGVAGATA 11, 101 REYKJAVÍK
Sími: 591 9040, NETFANG: vidsja@vidsja.is
www.vidsja.is

HAFFRÁÐ: AB/PJ	TEIKNING: PJ	SKALA: 1:50	VEIÐAR: V17-106
SAÐM: BURG	SKRÁ: BURG	SKAÐ: 07.05.2018	TEIKNING: B-03-9
REYNT: Ágúst Þorgrímsson 160557-4199			