



Grunnmynd-Plata yfir 4.hæð 1:50

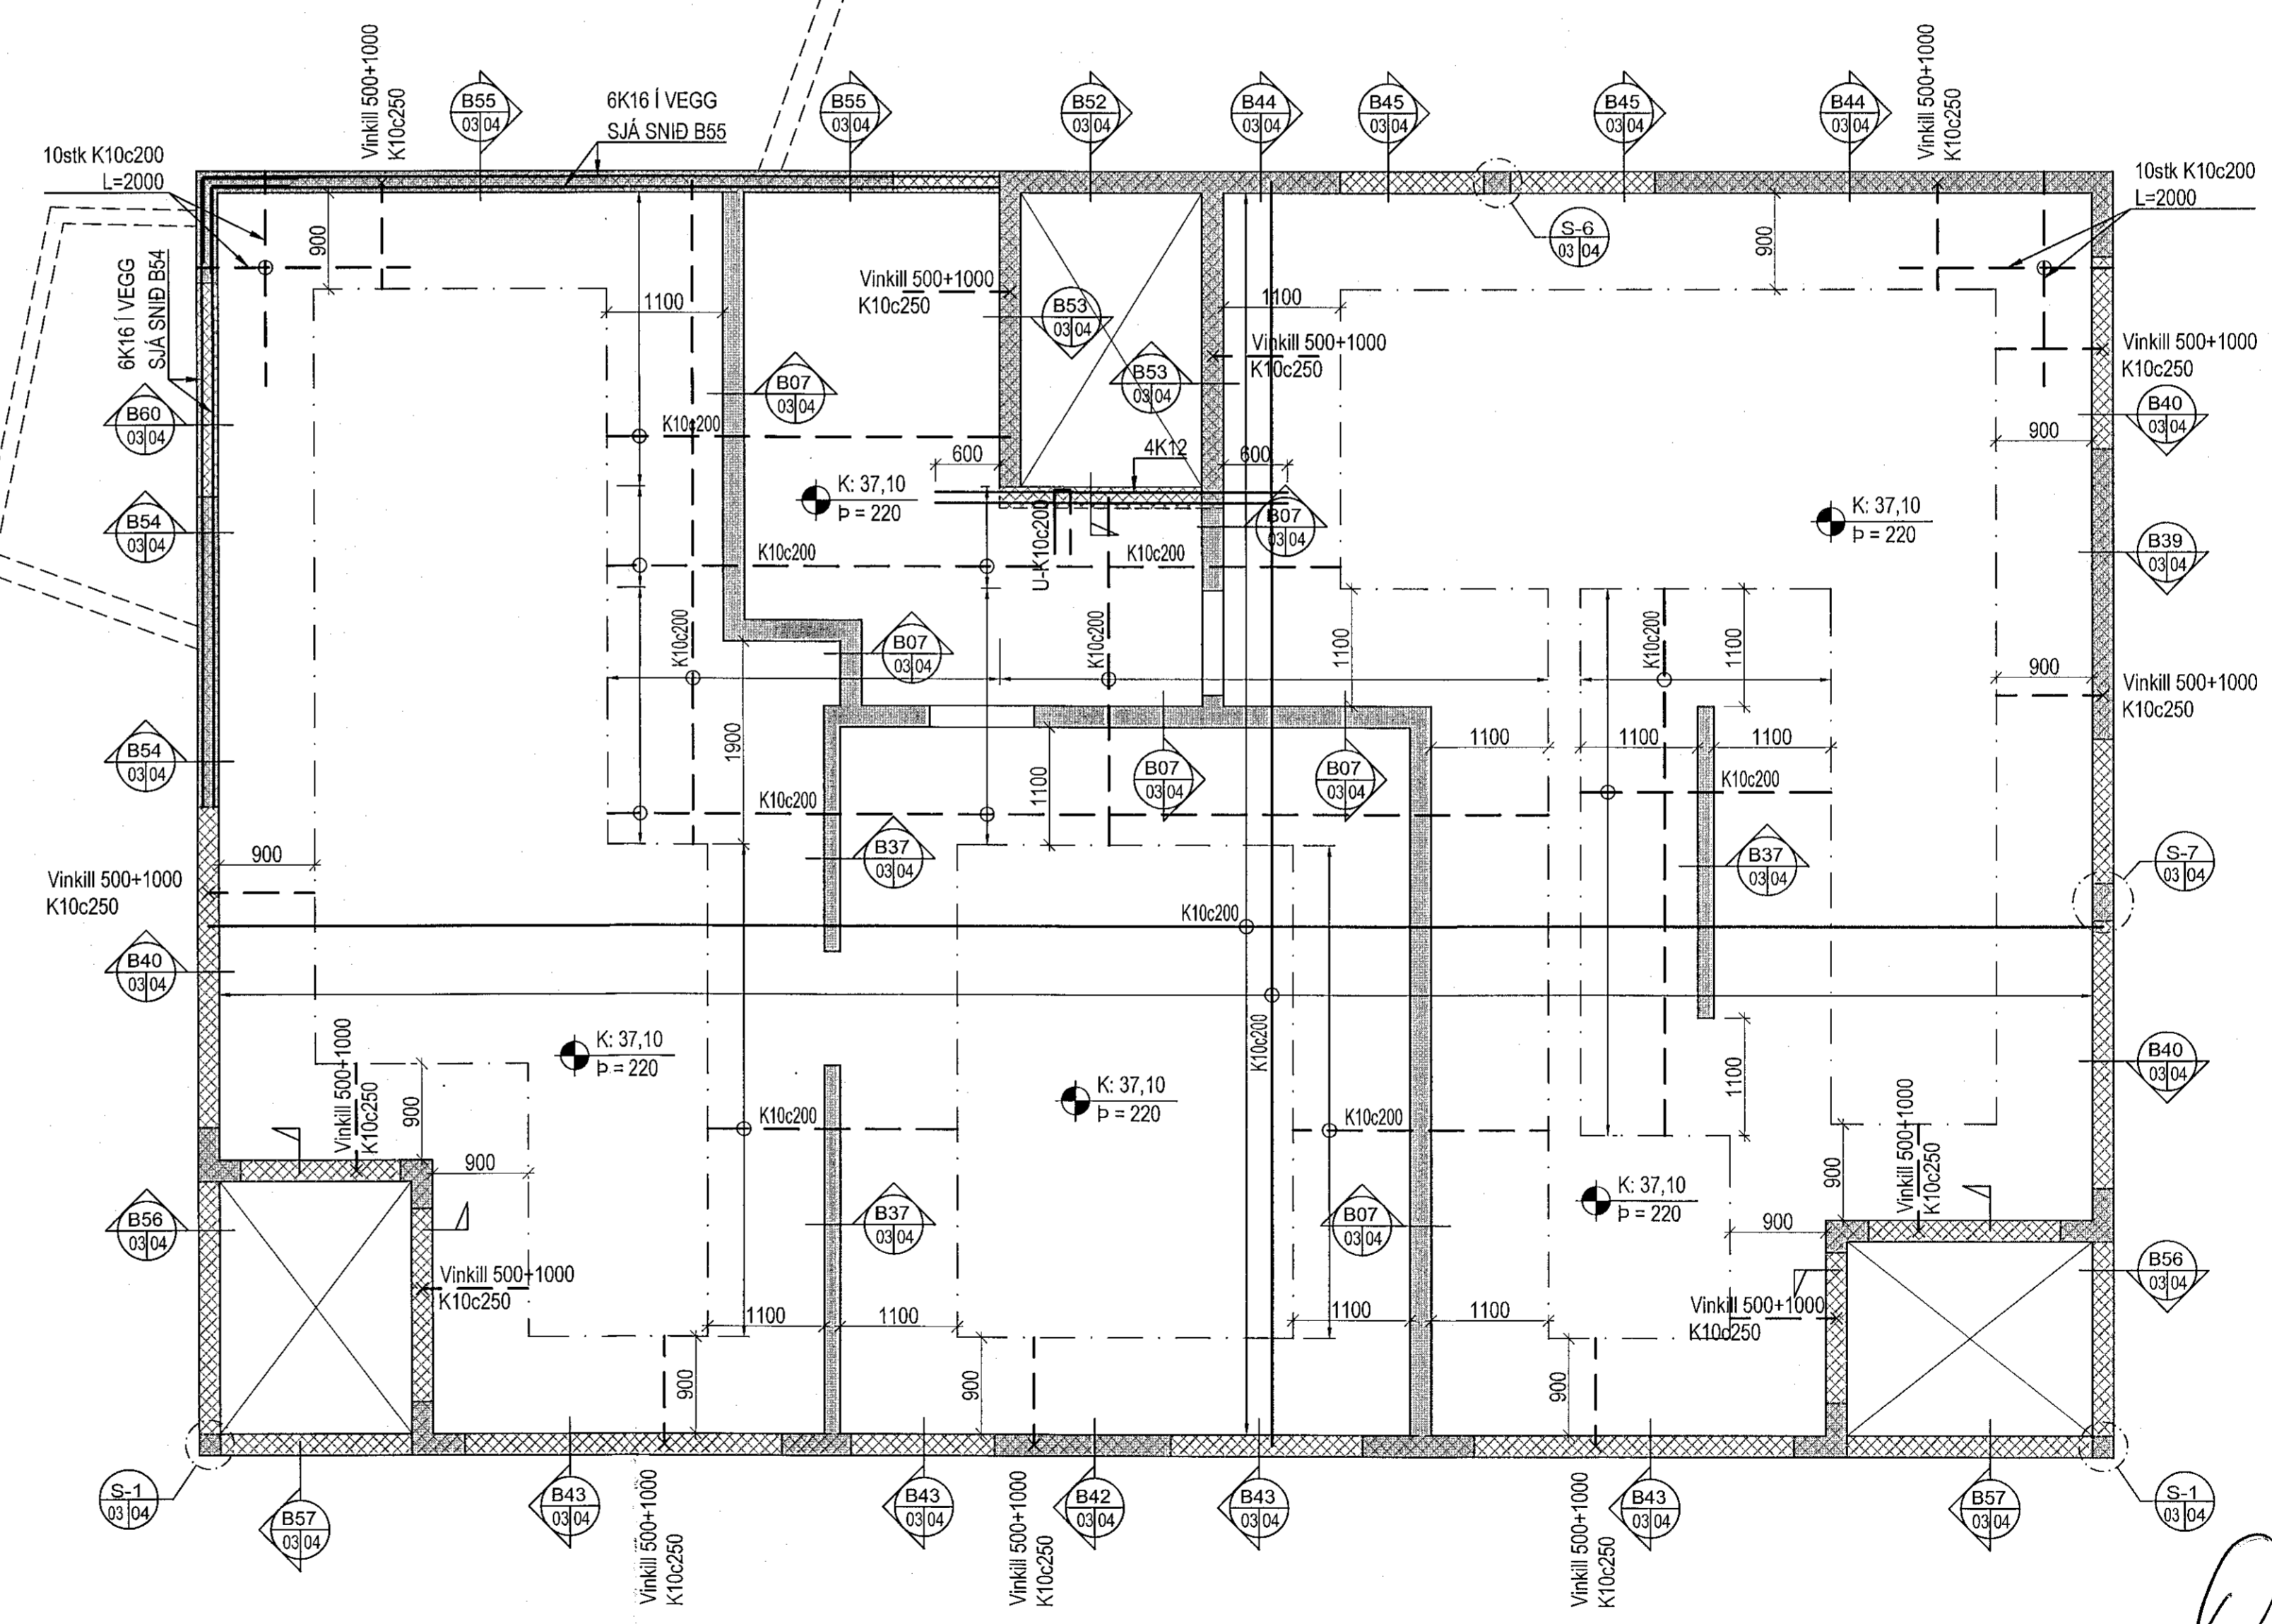

Deilijám skulu vera K10c250 nema annað sé tekið fram. Setja skal 2K12 kringum op og við veggenda (sem skeylast 600mm út fyrir op), nema annað sé tekið fram.  
Dæmigerð snið eru sýnd á teikningu B-04-1 og glíða þau nema annað sé sýnt hér.

Steypugæði:  
Veggir og innplötur: C25/30  
Svalagólf og önnur óvarin steypa: C35/40

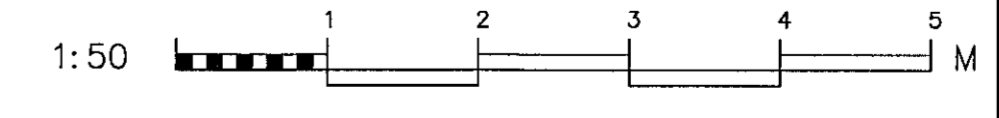

Bergskarð 1, Hafnarfirði  
Burðarvirki  
Plata yfir 4.hæð  
Grunnmynd

**VÍÐSJA**  
VERKFRÆÐISTOFA FRV  
TRYGGVAGATA 11, 101 REYKJAVÍK  
SÍMI: 561 9040, NETFRANG: víðsja@víðsja.is  
www.vidsja.is

HAUÐV. AB/BJ	TEKNAÐ. PJ	MKV. 1:50	VERKFR. V 17-106
SMR.	SKRÁ. BURD	SKR. 07.05.2018	TEKNAÐ. B-03-12
UTGAFA	SKS.	NFN.	SKR. Agúst Birgisson 160557-4199