



Grunnmynd-Plata 5.hæð 1:50

Sampykkt þann
10 AUG 2018
Byggingarfulltrúinn í Hafnarfirði
F.h. Sigurður Steinar Jónsson

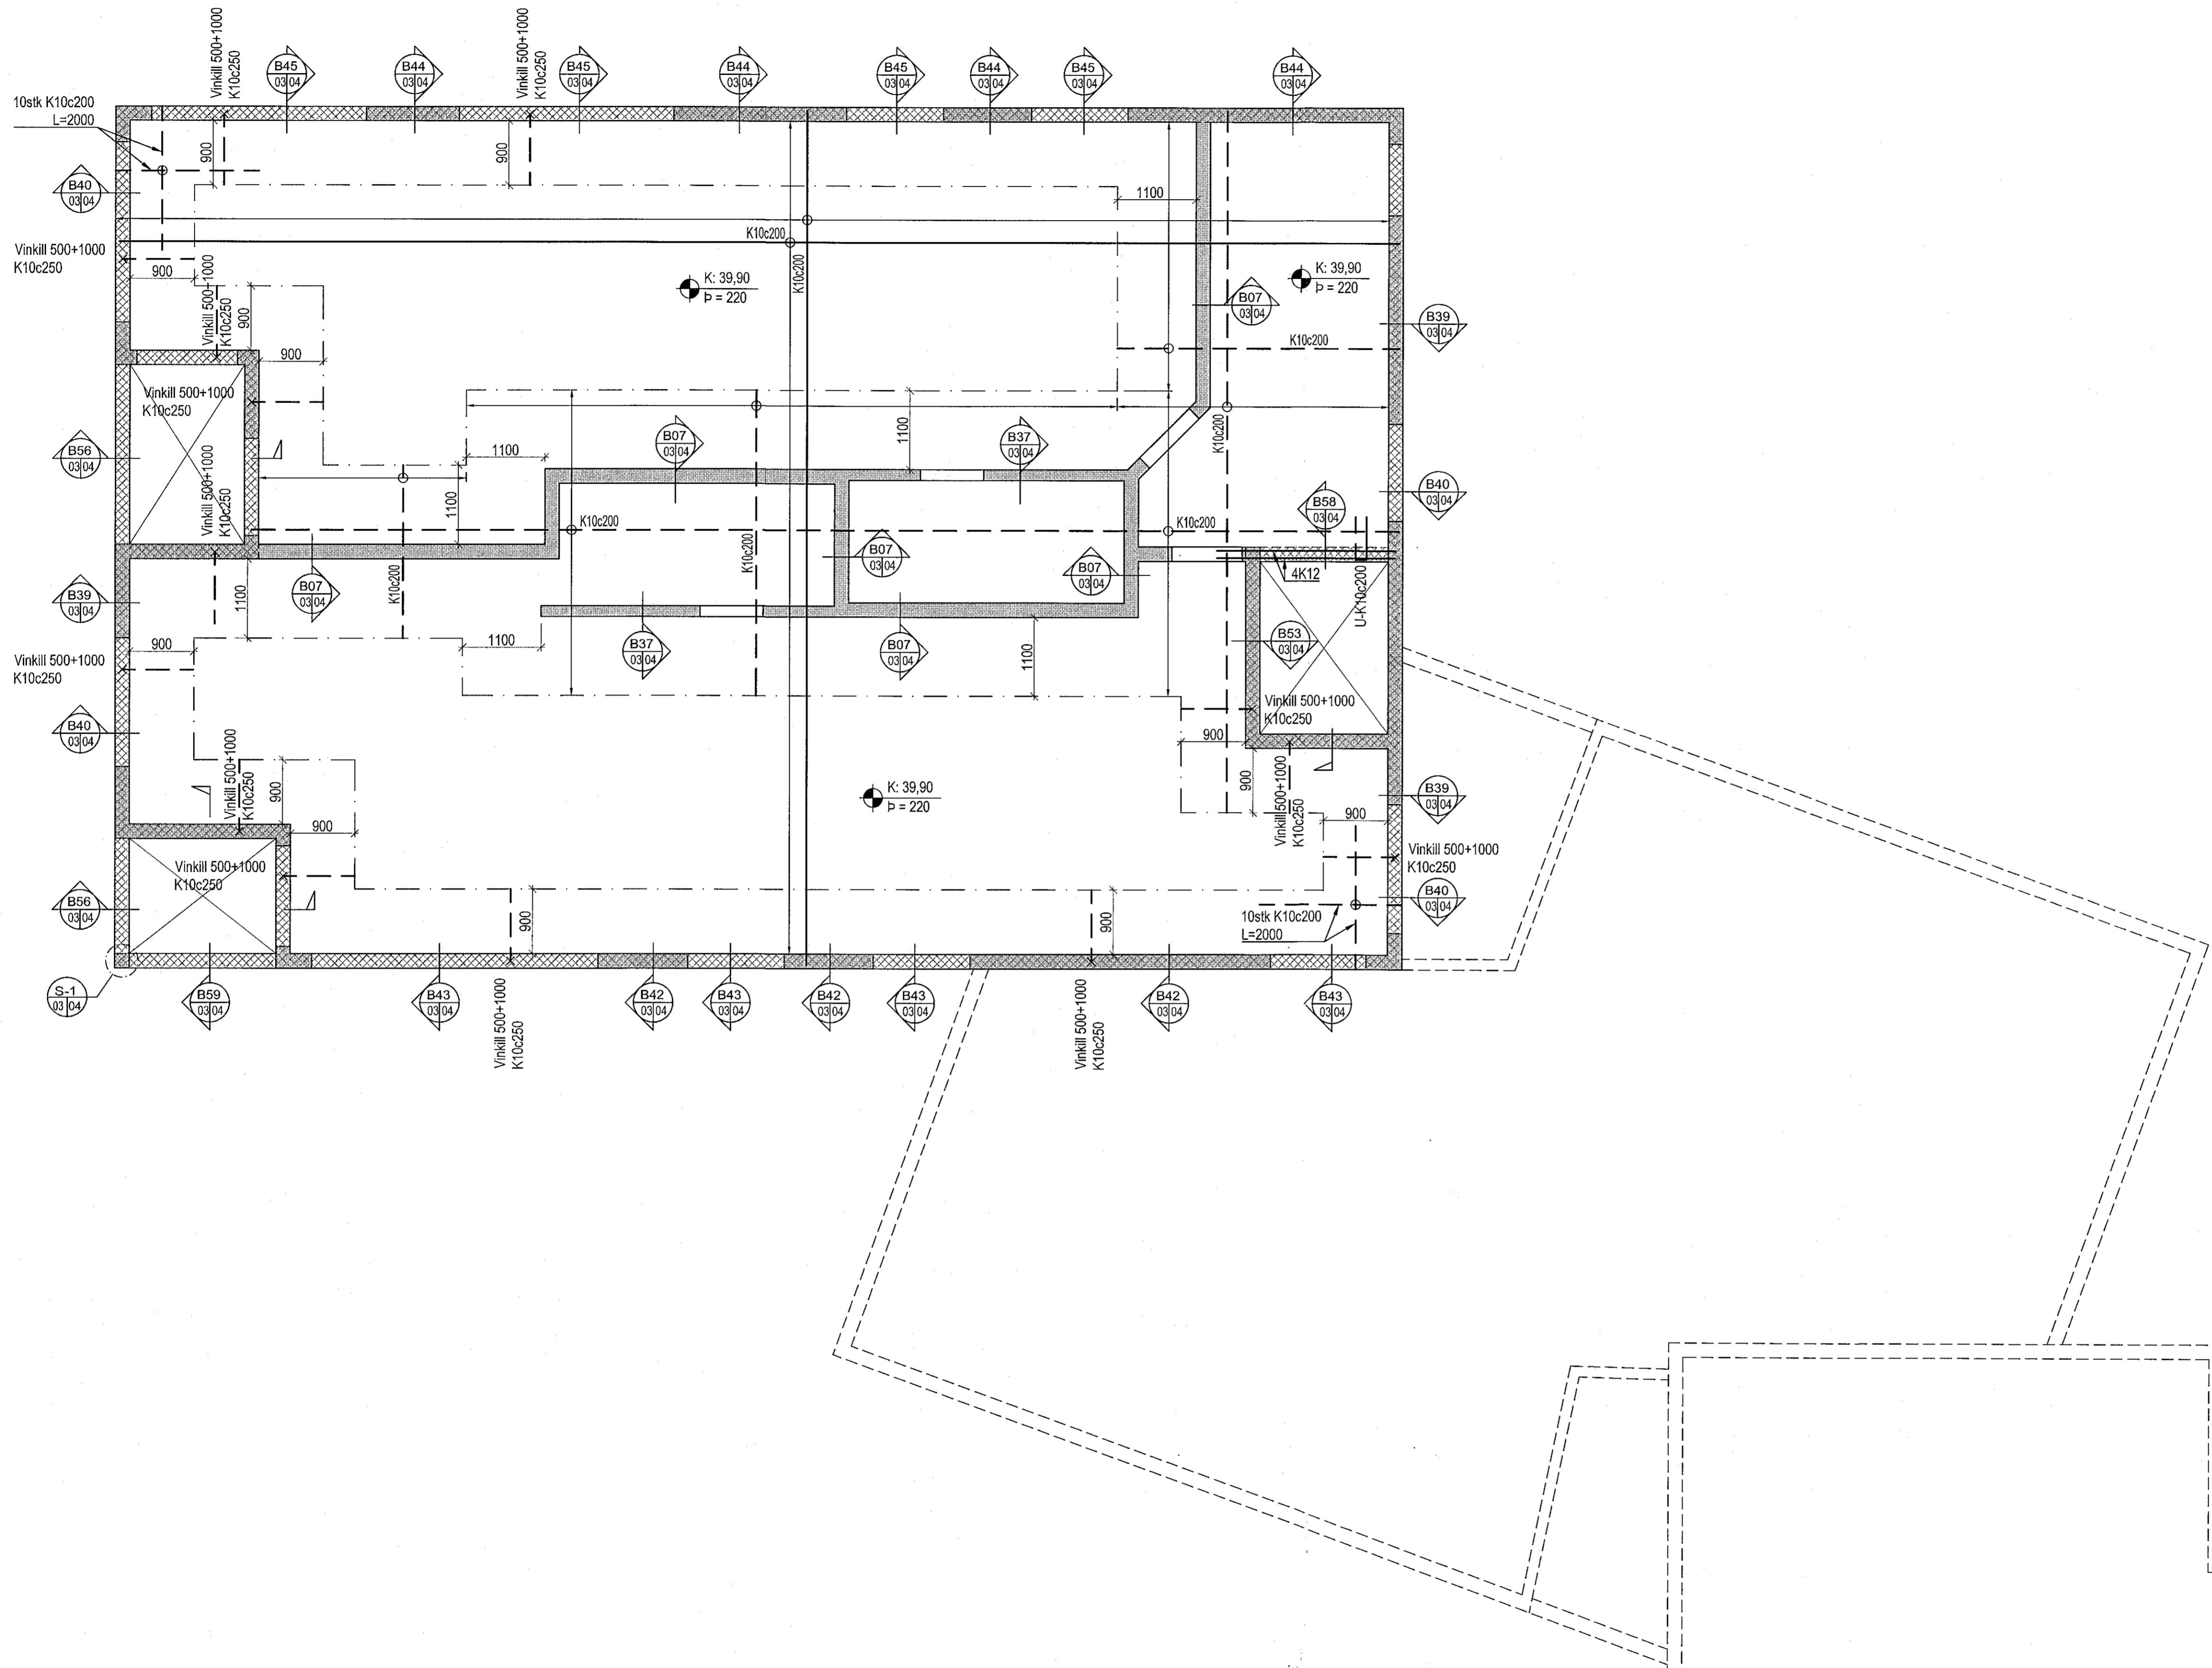

Deilijárn skulu vera K10c250 nema annað sé tekið fram. Setja skal 2K12 kringum op og við veggenda (sem skýttast 600mm út fyrir op), nema annað sé tekið fram.
Dæmigerð snið eru sýnd á teikningu B-04-1 og glíða þau nema annað sé sýnt hér.

Steyptugæði:
Veggir og innplötur: C25/30
Svalagólf og önnur óvarin steypa: C35/40

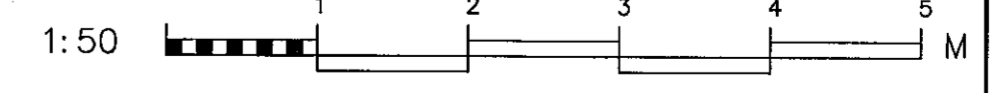

Bergskarð 1, Hafnarfirði
Burðarvirki
Plata yfir 5.hæð
Grunnmynd

VÍÐSJA
VERKFRÆDISTOFA FRV
TRYGGVAGATA 11, 101 REYKJAVÍK
SÍMI: 561 9040, NETFANG: vidsja@vidsja.is
www.vidsja.is

HAVERD	ÁB/PJ	TEIKNAD	PJ	SKV.	1:50	VERNRK.	V 17-106
DRÖG				DRÖG	BURD	TEIKN.NR.	
ÚTGAFA		DAGS.	NAFN	DAGS.	07.05.2018		B-03-13