



Samþykkt þann
10 AUG 2018
Byggingarfulltrúinn í Hafnarfirði
F.h. Sigurður Steinarr Jónsson

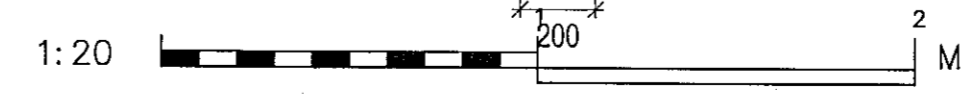

Bergskarö 1, Hafnarfirði

Burðarvirki
Gólfplötur og veggir
Sérmyndir og snið

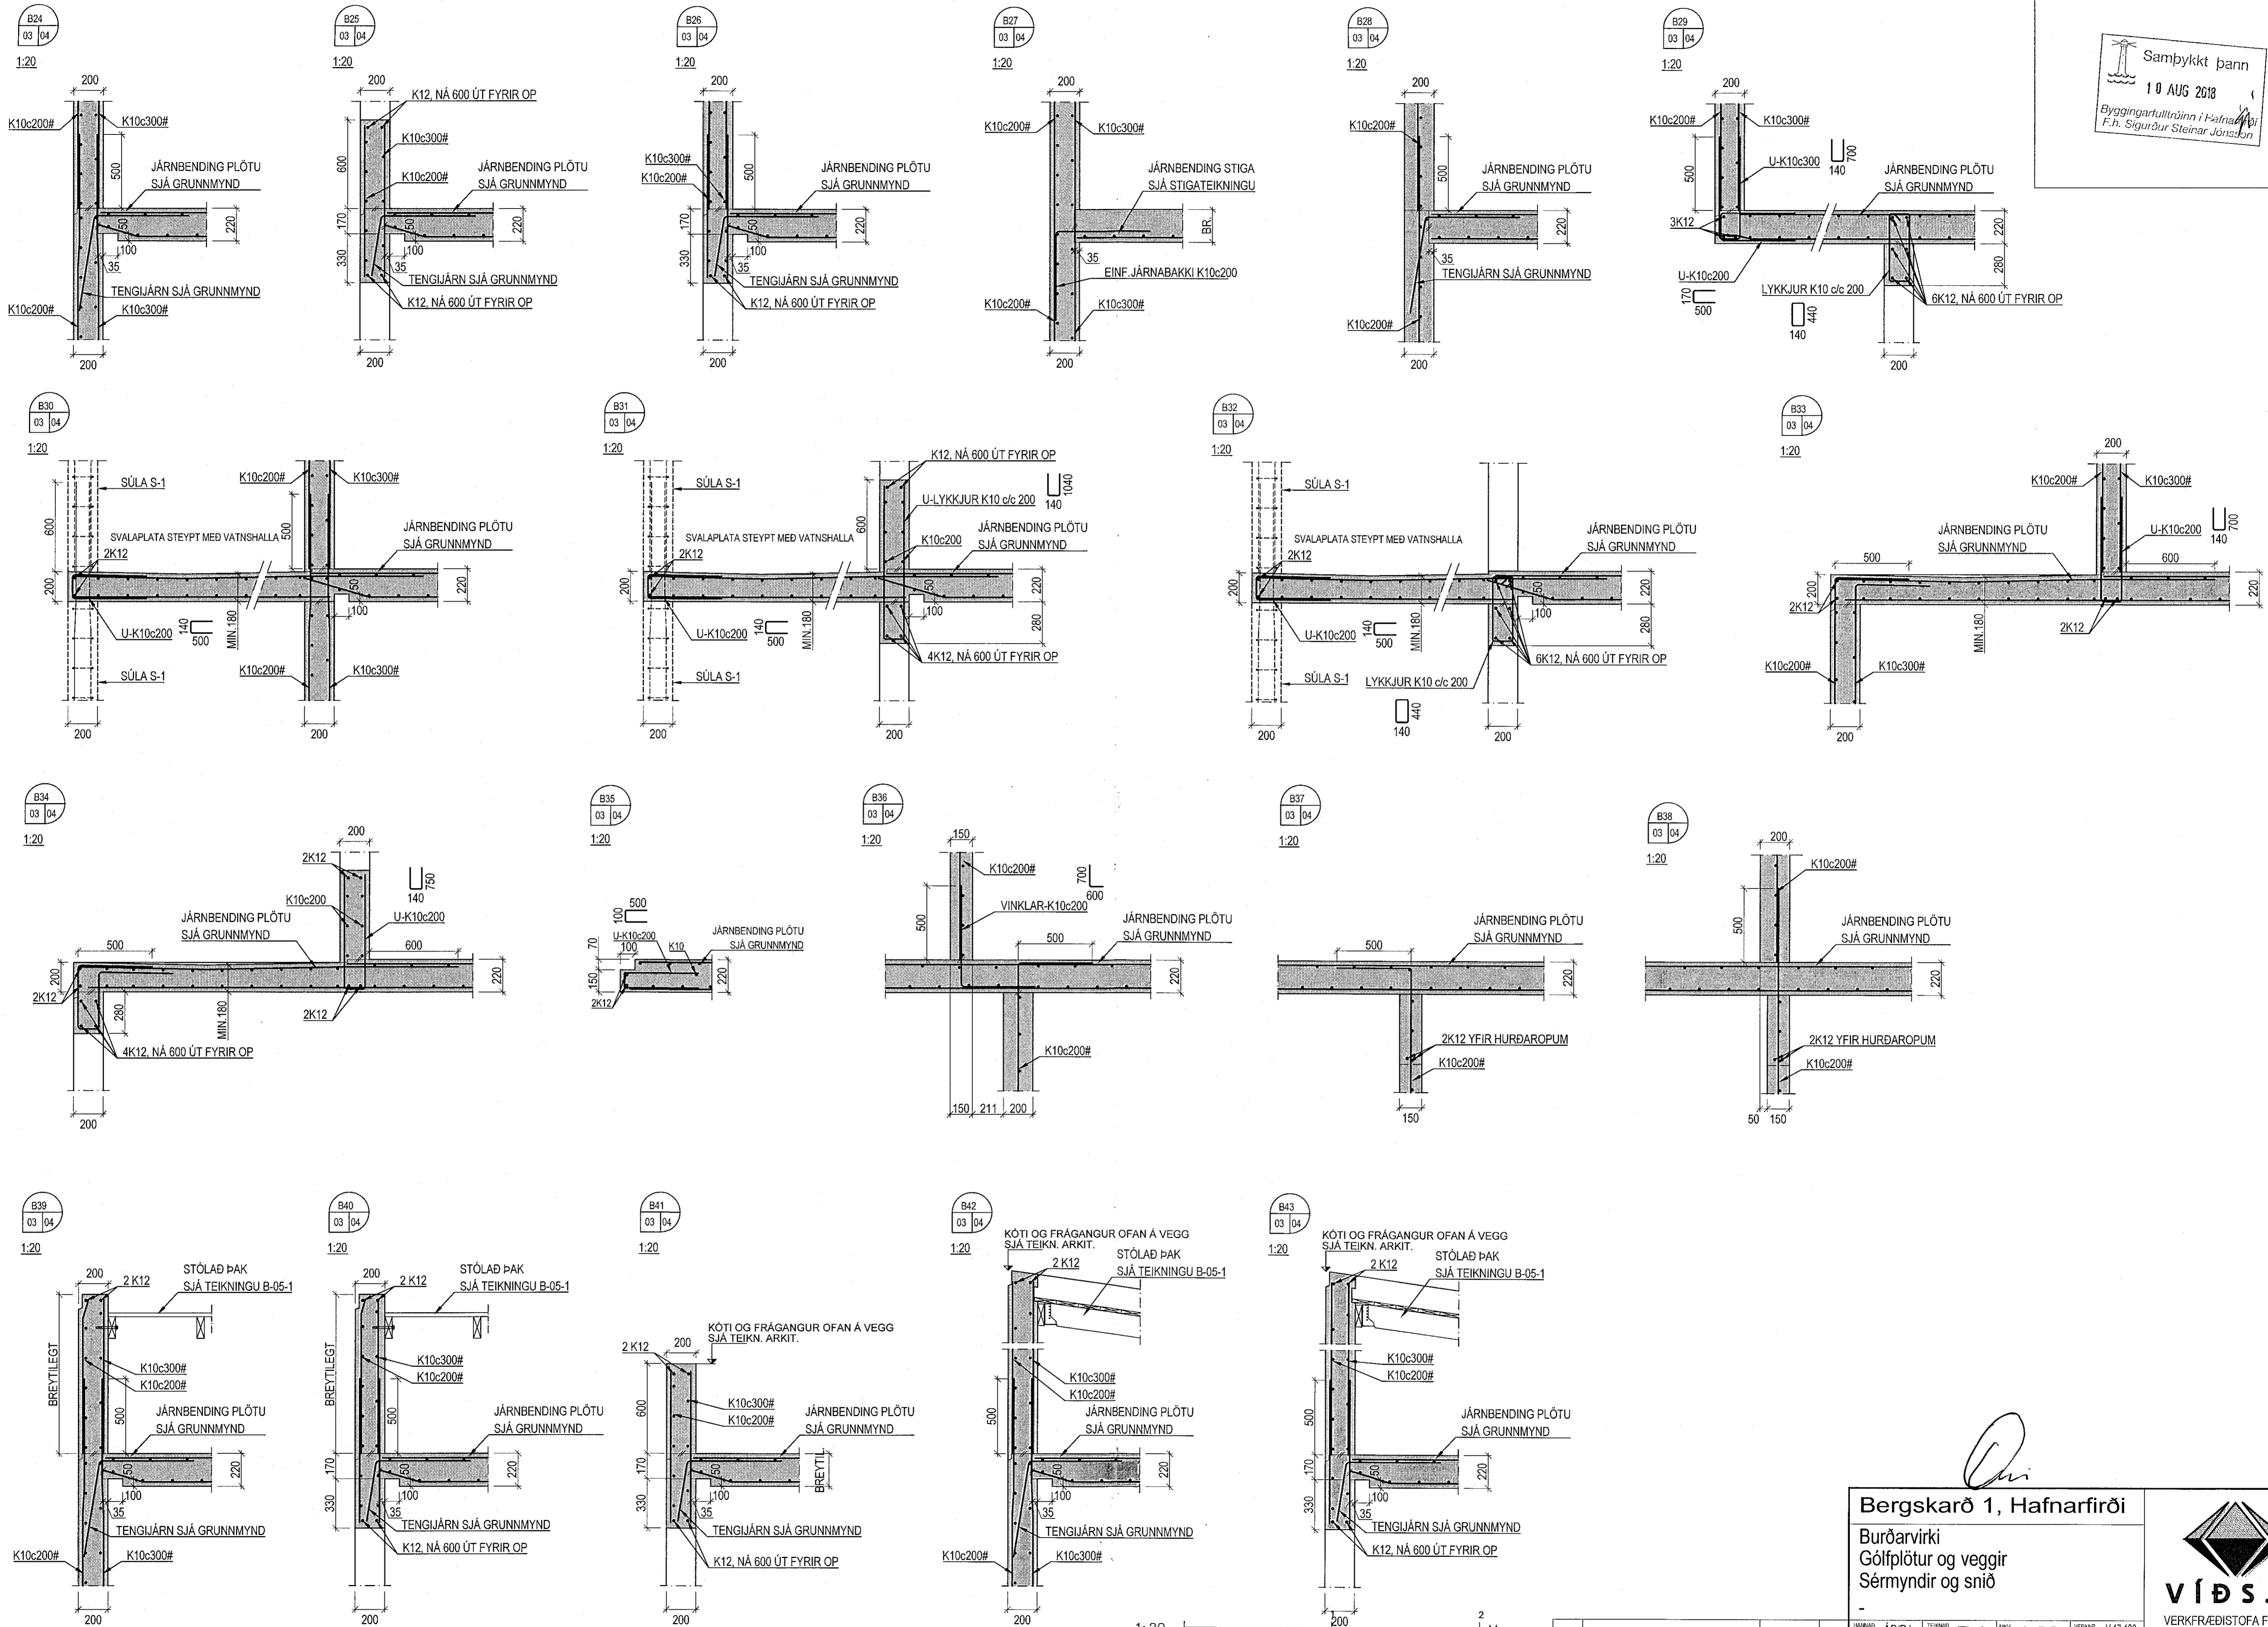

VERKFRÆÐISTOFA FRV
TRYGGVAGATA 11, 101 REYKJAVÍK
Sími: 561 9940, Netfang: vidsja@vidsja.is
www.vidsja.is

UNNIÐ	ÁB/PJ	TEIÐ	PJ	SKALA	1:20	VERK	V17-106
DRÖG				SKALA	BURD	TEIÐ	
				DAG	07.05.2018		
							B-04-2