


Samþykkt þann
10 AUG 2018
Byggingarfulltrúinn í Hafnarfirði
F.h. Sigurður Steinar Jónsson

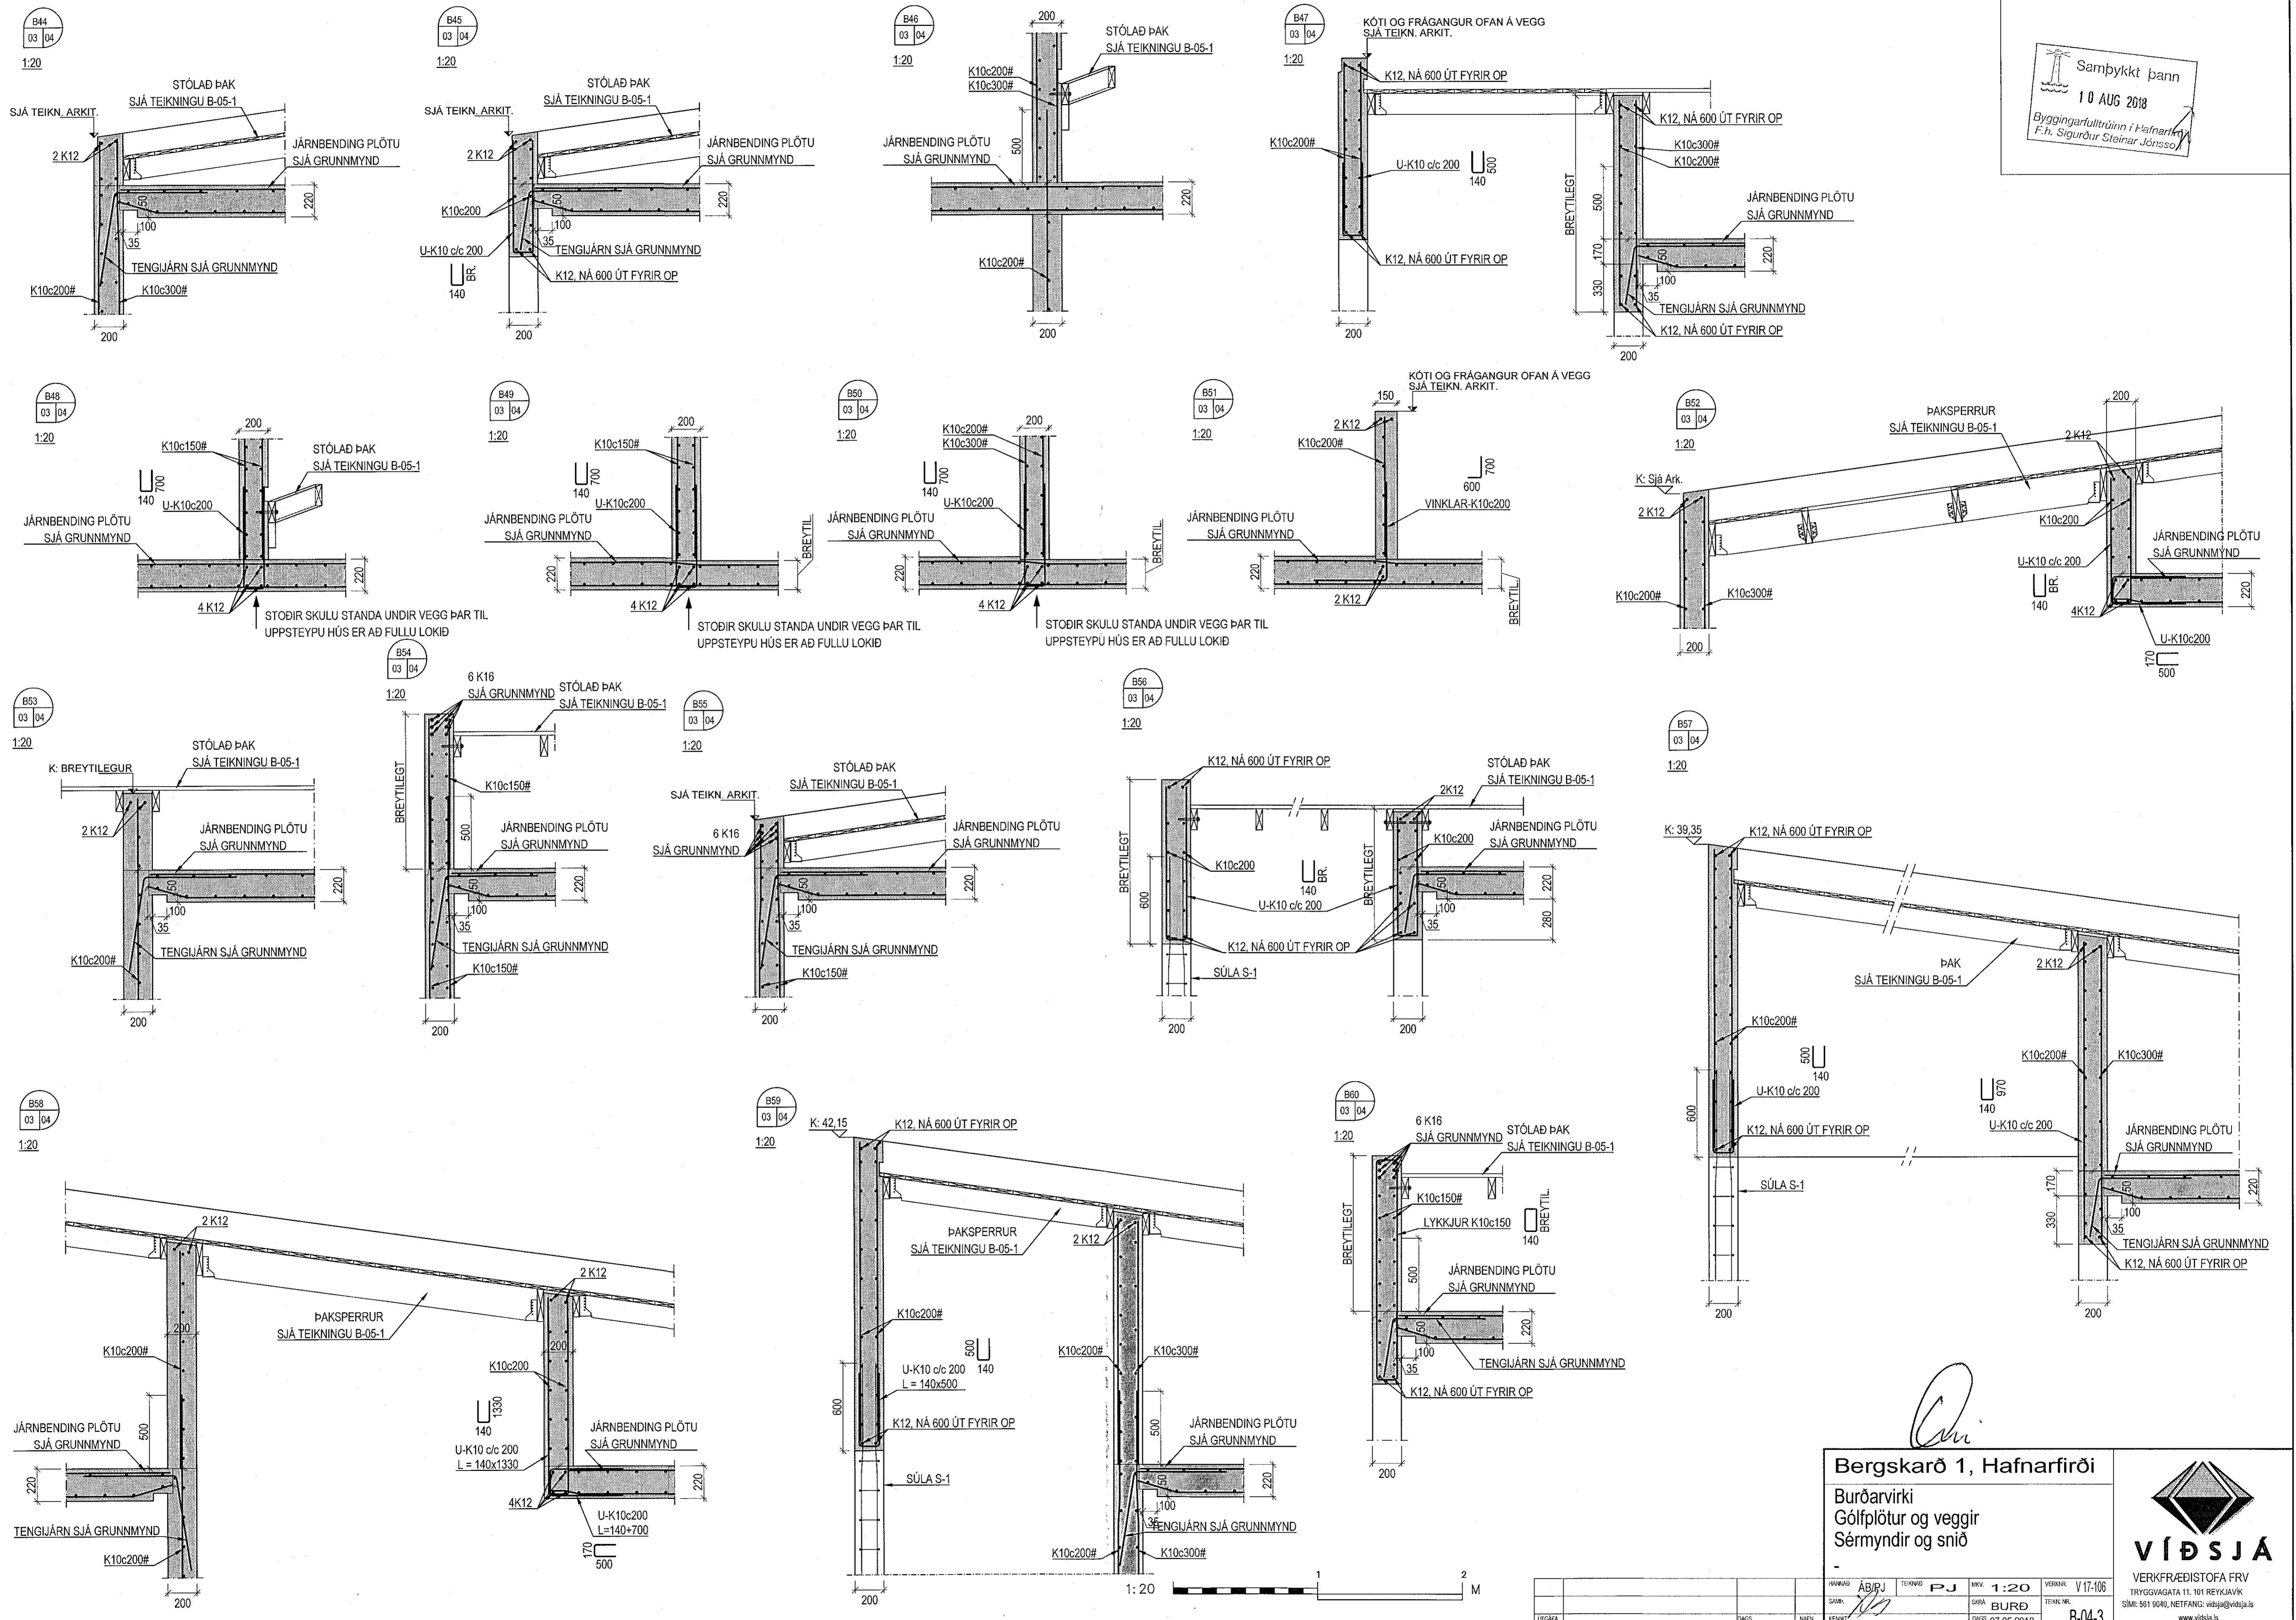

Bergskarö 1, Hafnarfirði
 Burðarvirki
 Gólfplötur og veggir
 Sérmyndir og snið

VÍÐSJA
 VERKFRÆÐISTOFA FRV
 TRYGGVAGATA 11, 101 REYKJAVÍK
 Sími: 561 9040, Netfang: vidsja@vidsja.is
 www.vidsja.is

ÁBYRÐI	TEIKNER	MKV	1:20	VERNR	V17-106

 DRÖG: 07.05.2018
 DRÖG: B-04-3