



Samþykkt þann
10 AUG 2018
Byggingarfulltrúinn í Hafnarfirði
F.h. Sigurður Steinar Jónsson

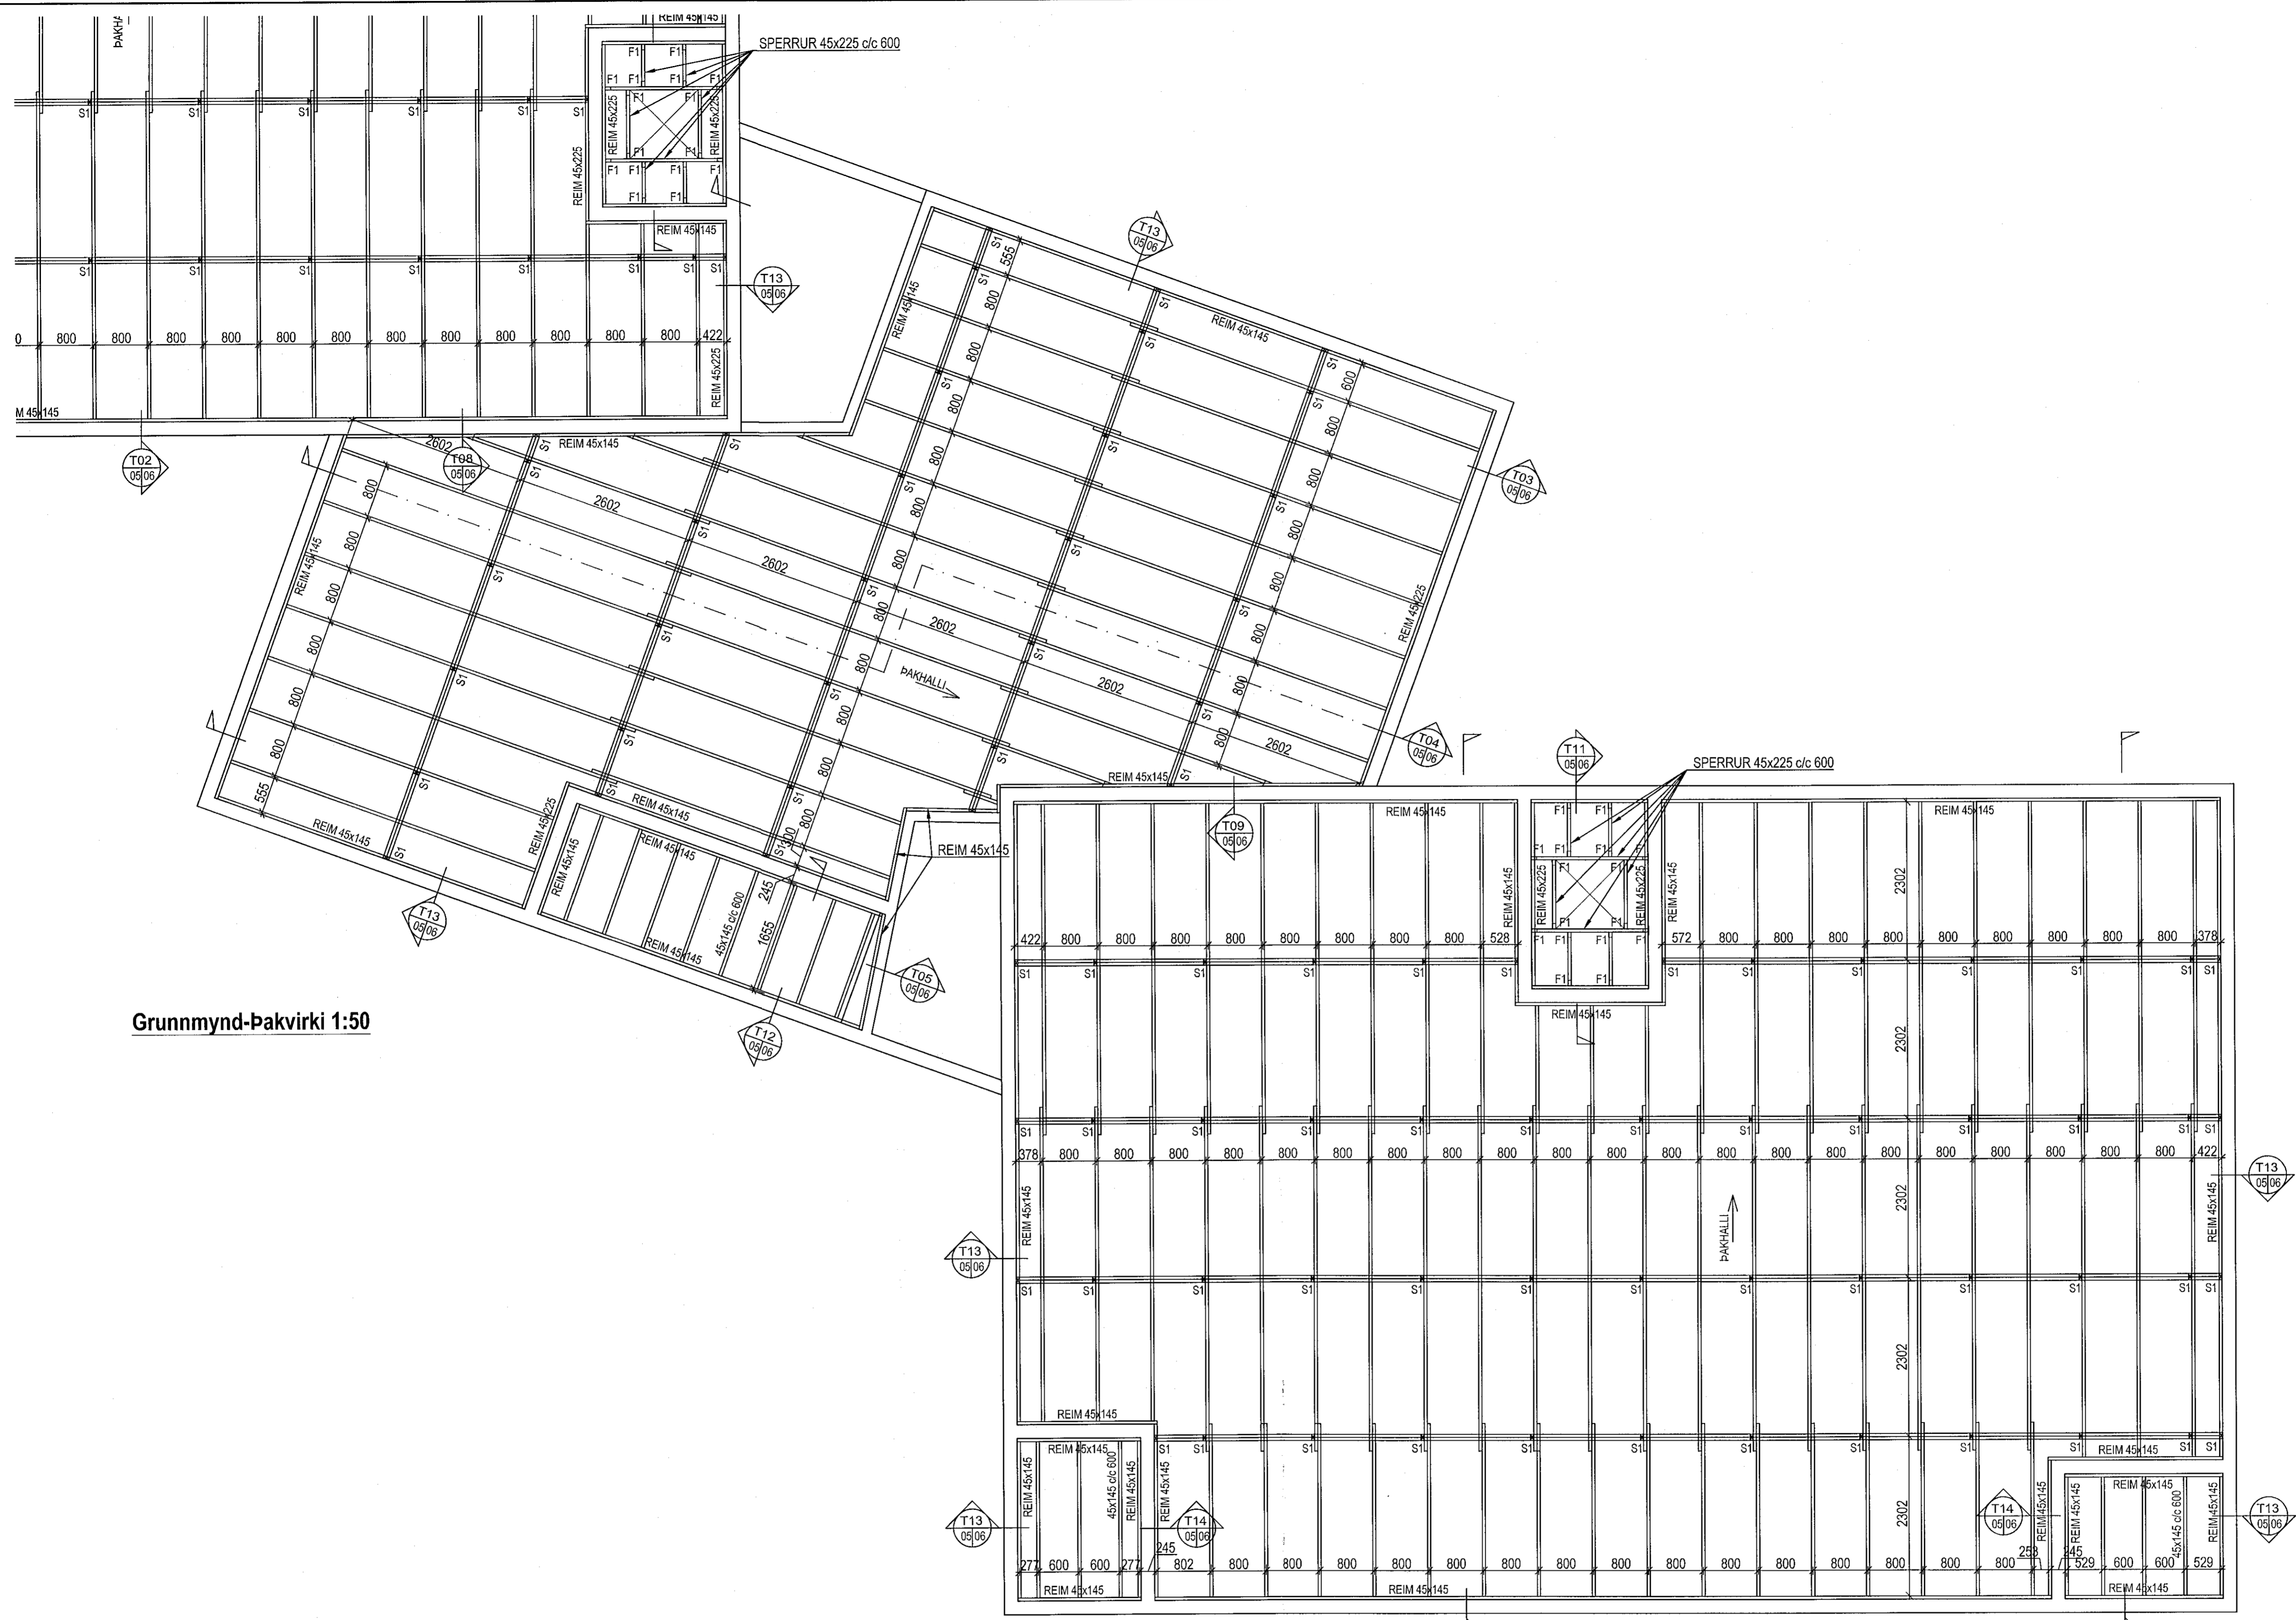


Grunnmynd-Pakvirki 1:50

F1 - TÁKNAR 45x137 BJÁLKASKÓ SEM NEGLIST MEÐ
40/40 KAMBÁUM 2x3stk Í SPERRU OG 2x4stk Í REIM
S1 - TÁKNAR 45x95 STOD SJÁ NÁNAR SÉRMYNDIR SM5 OG SM6

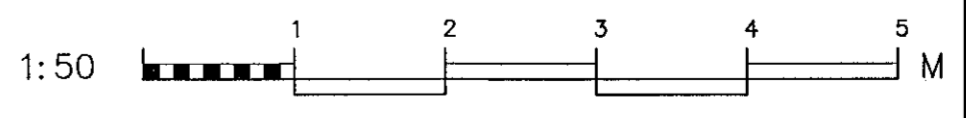

Bergskarð 1, Hafnarfirði

Burðarvirki
Pakvirki
Grunnmynd

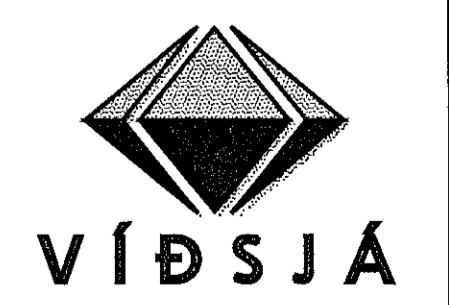

VERKFRÆÐISTOFA FRV
TRYGGVAGATA 11, 101 REYKJAVÍK
SÍMI: 551 9040, NETFANG: vidsja@vidsja.is
www.vidsja.is

HNÁVAÐ	ÁB/PJ	TEKNAÐ	PJ	MKV	1:50	VERKFR.	V17-106
ÚTGÁFA	SÁMÞ.	SKAÐ.	BURÐ	SKAÐ.	07.05.2018	TEKNA.NR.	B-05-2
	SKAÐ.	SKAÐ.	SKAÐ.	SKAÐ.	160557-4199		

Qui