


Yfirlitsmynd  
Lagnir í jörð 1/100

Samþykkt þann  
10 AUG 2018  
Byggingarfulltrúinn í Hafnarfjörð  
F.h. Sigurður Steinar Jónsson

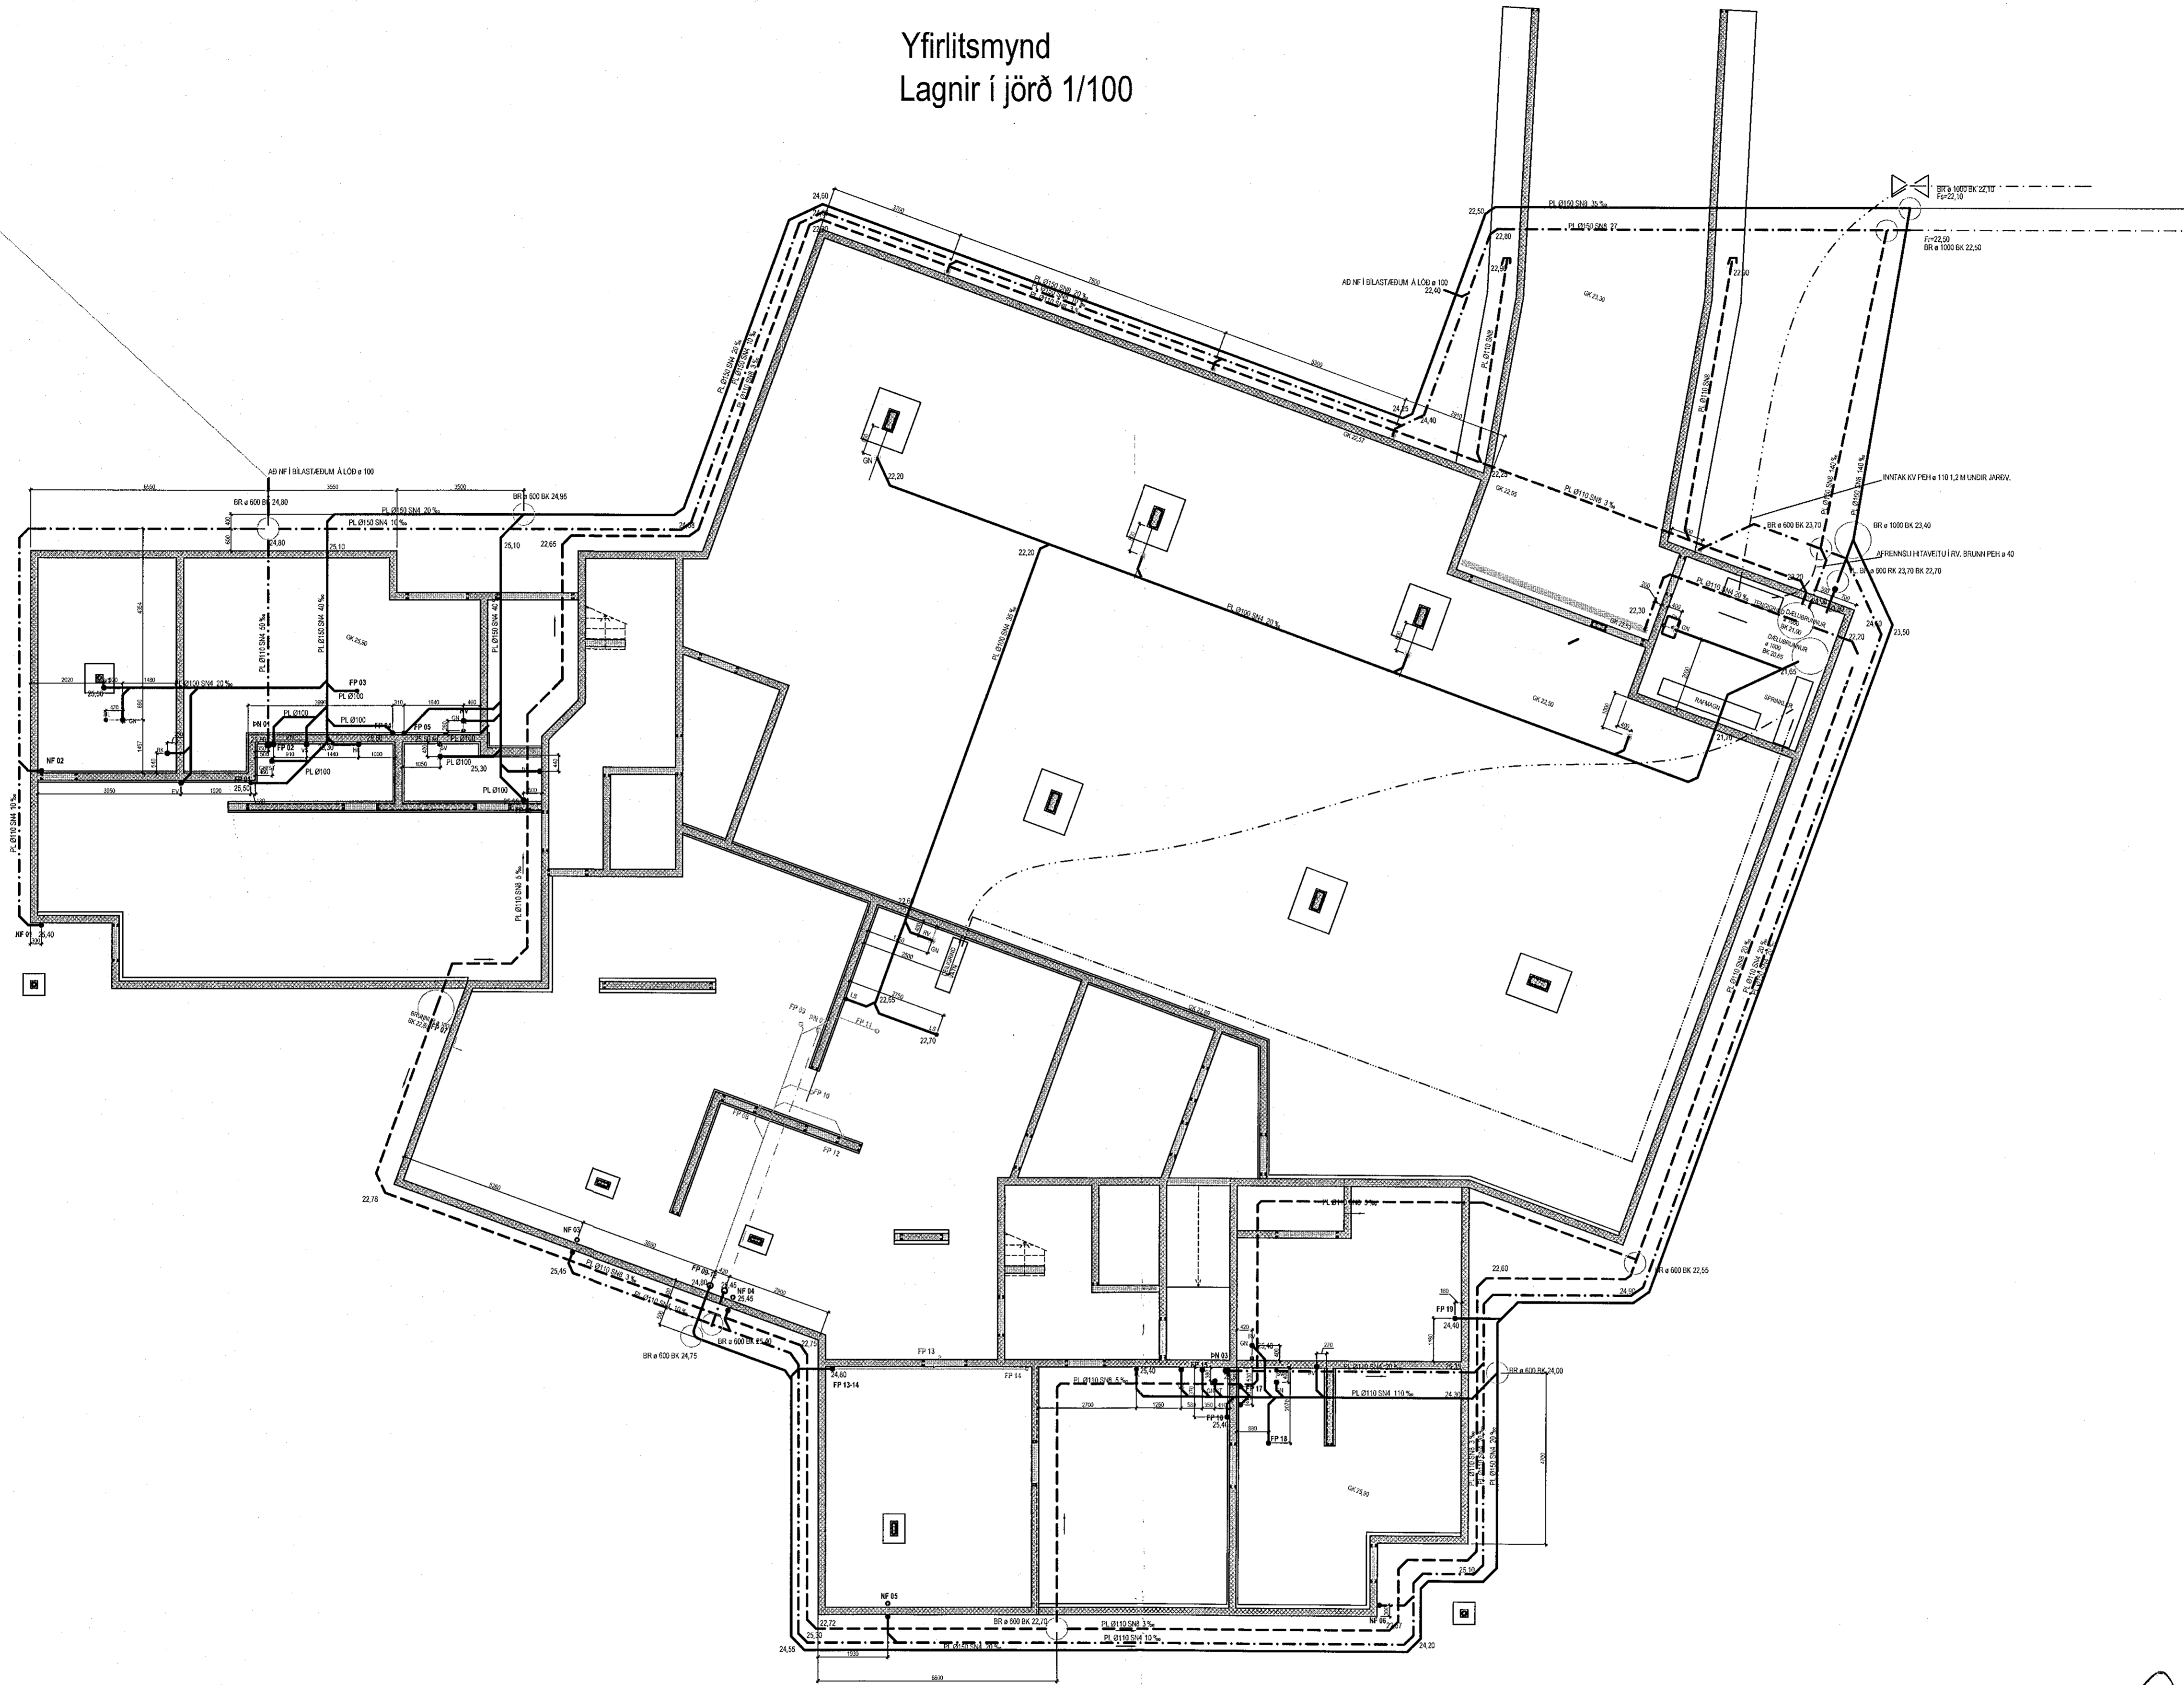


*Handwritten signature*

Bergsskarð 1 Hafnarfjörður  
Hita og Þrífalagnir  
Yfirlitsmynd  
Lagnir í jörð



VERKFRÆÐISTOFA FRV  
TRYGGVAGATA 11, 101 REYKJAVÍK  
SÍMI: 591 8040, NETFANG: vidsja@vidsja.is  
www.vidsja.is

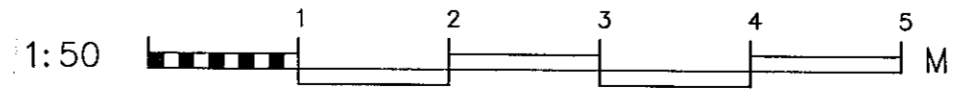

WIRKUD	AB	TEIKNAD	AB	MIV.	1/100	VERKNR.	17-106
SAMB.	1/100	SKALA	Lagnir	DRAG.	16.05.2018	TEIKN.NR.	P01-1
ÚTGAFA		DAGS.	WEN	VERND.	Agúst Birgisson 160557-4199		