



Yfirlitsmynd-Undirstöður 1:100

Samþykkt þátt
10 AUG 2018
Byggingarfulltrúnn í Hafnarfirði
F.h. Sigurður Steinar Jónsson

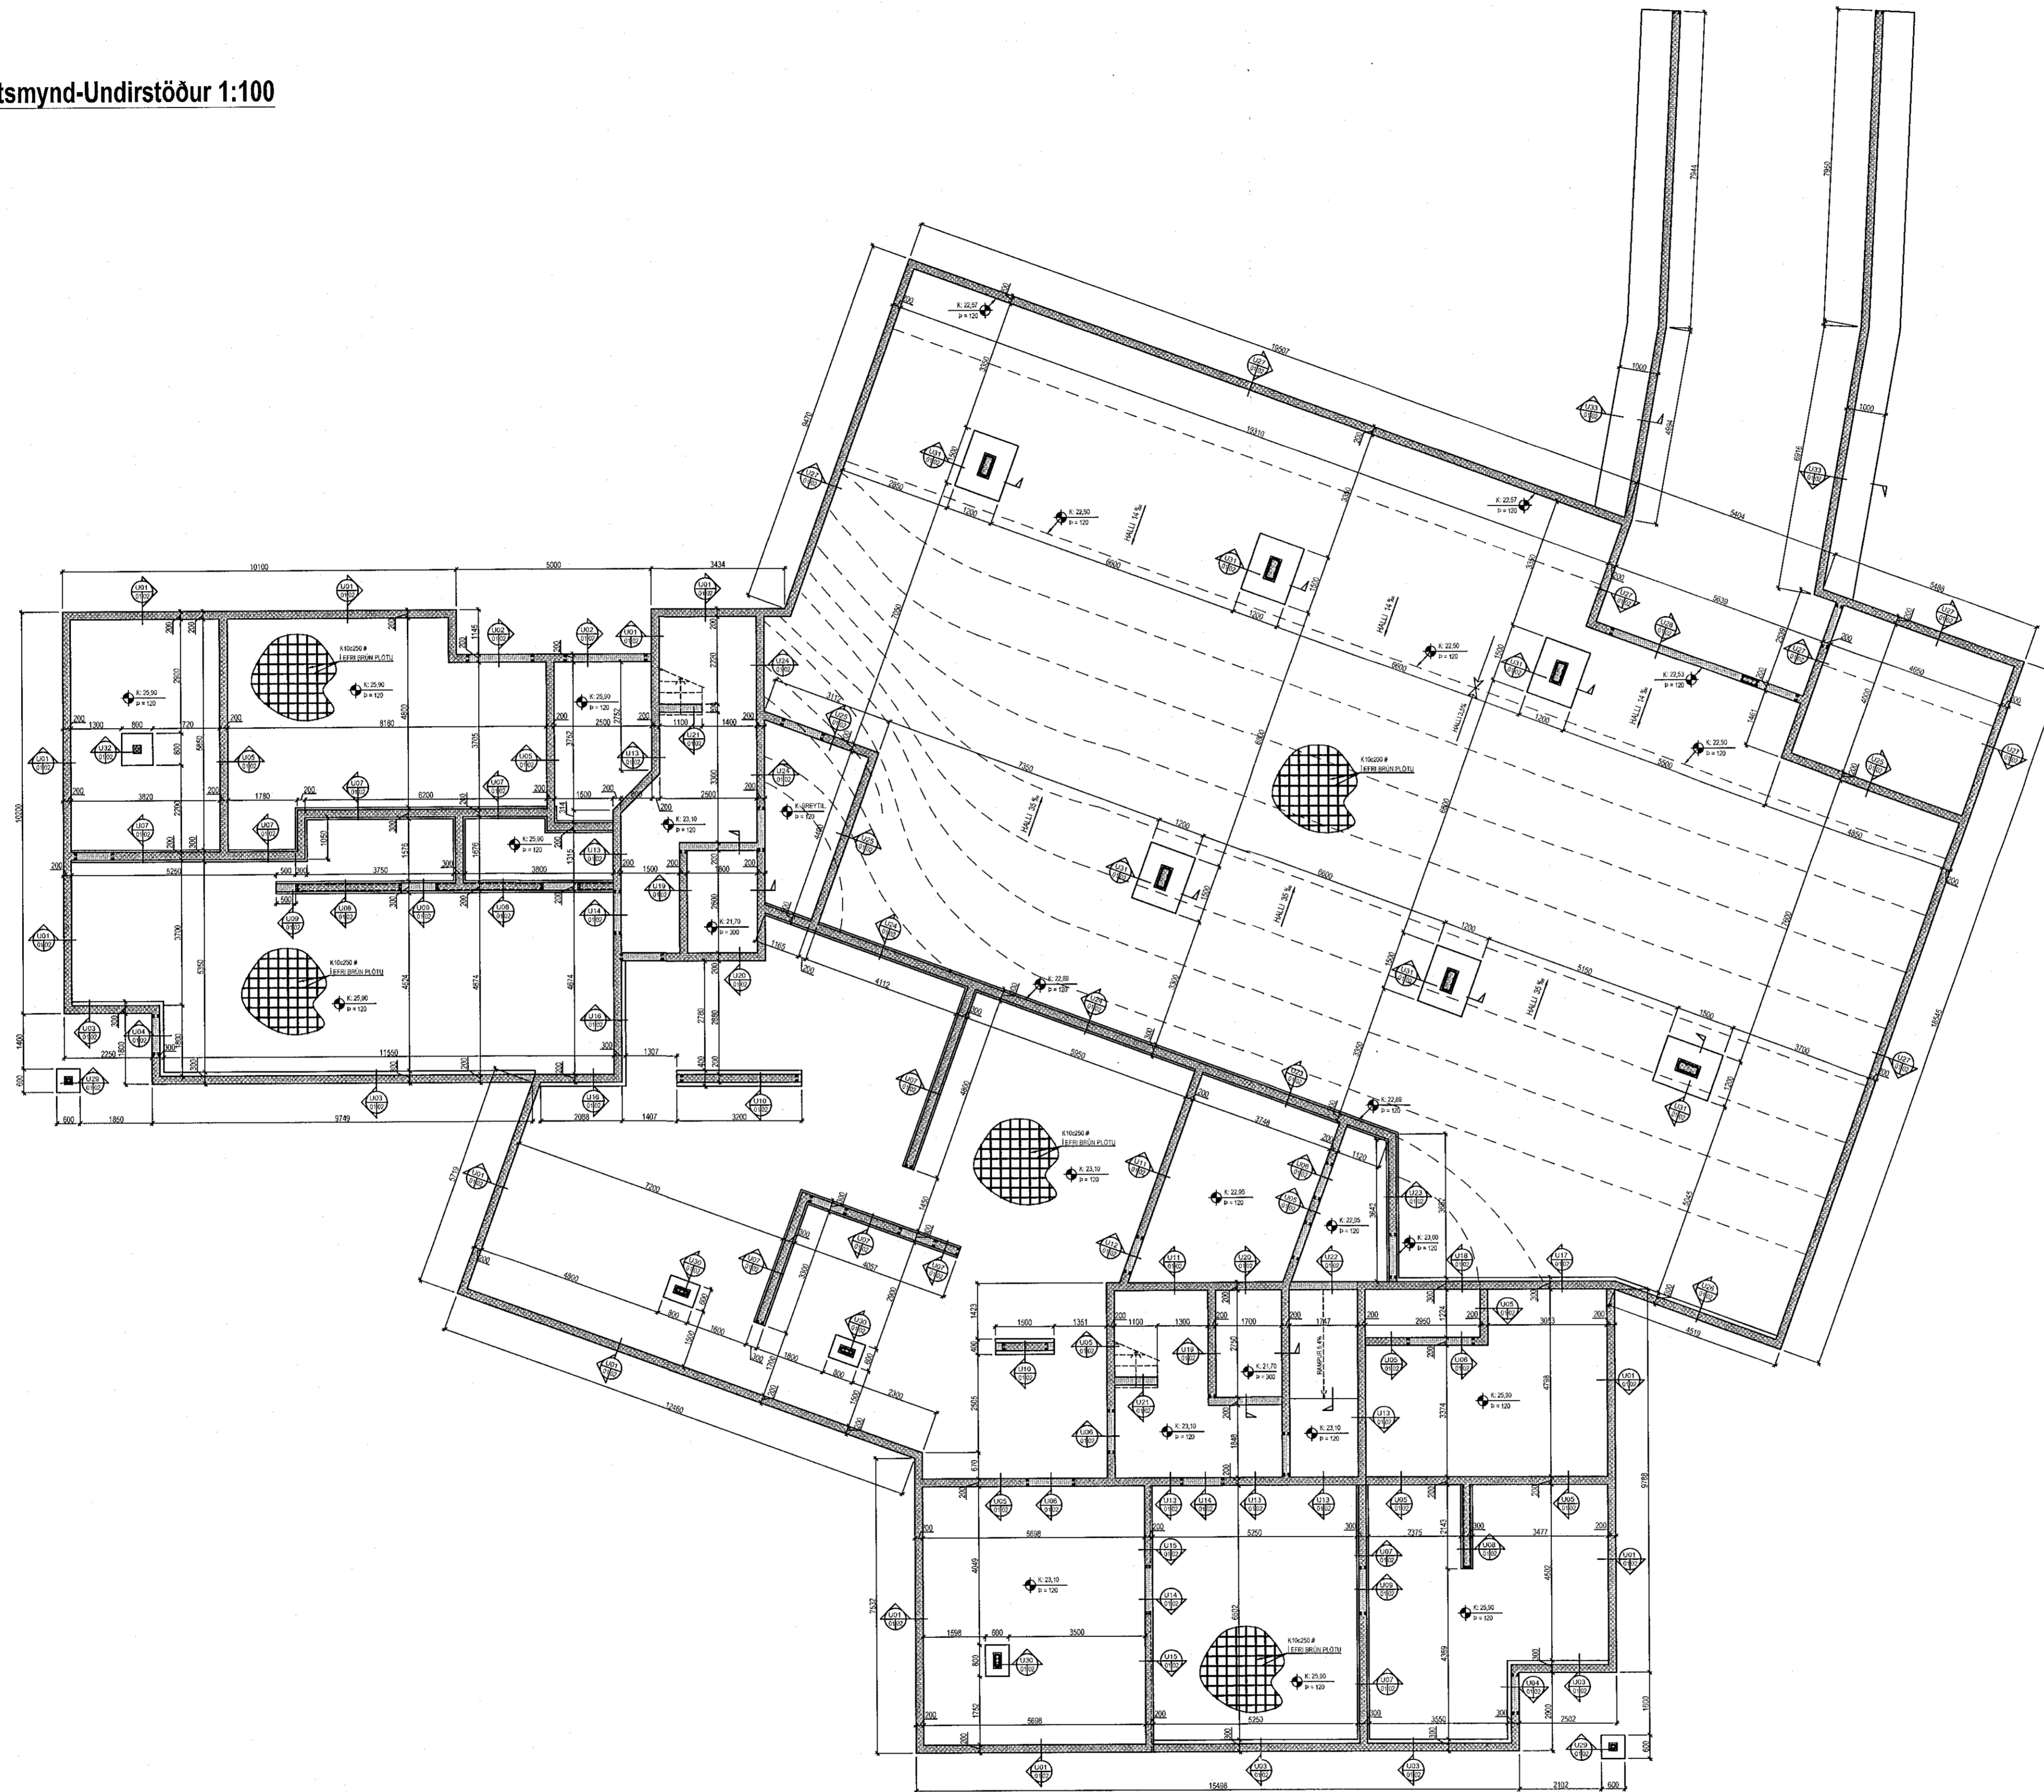

1:100 M

Bergskarö 1, Hafnarfirði
Burðarvirki
Undirstöður
Yfirlitsmynd

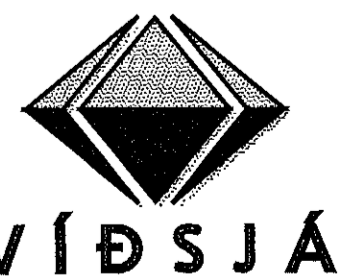

VÍÐSJA

VERKFRÆÐISTOFA FRV
TRYGGVAGATA 11, 101 REYKJAVÍK
SÍM: 561 9040, NETFANG: vidosja@vidsja.is
www.vidsja.is

| | | | | | | | |
|--------|------|-------|------|-----|-------|-------|----------|
| HAUNO | ÁB/Þ | TEKNO | PJ | MKV | 1:100 | VERNO | V 17-108 |
| DRÖ | FR | DRÖ | BURÐ | DRÖ | BURÐ | DRÖ | |
| UTGAFA | | DRÖ | DRÖ | DRÖ | DRÖ | DRÖ | B-01-1 |
| | | DRÖ | DRÖ | DRÖ | DRÖ | DRÖ | |

Chri