
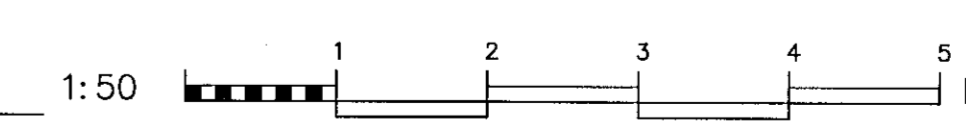


Grunnmynd-Undirstöður 1:50

Sampykkt þann  
10 AUG 2018  
Byggingartúlltrúnn í Hafnarfirði  
F.h. Sigurður Steinar Jónsson

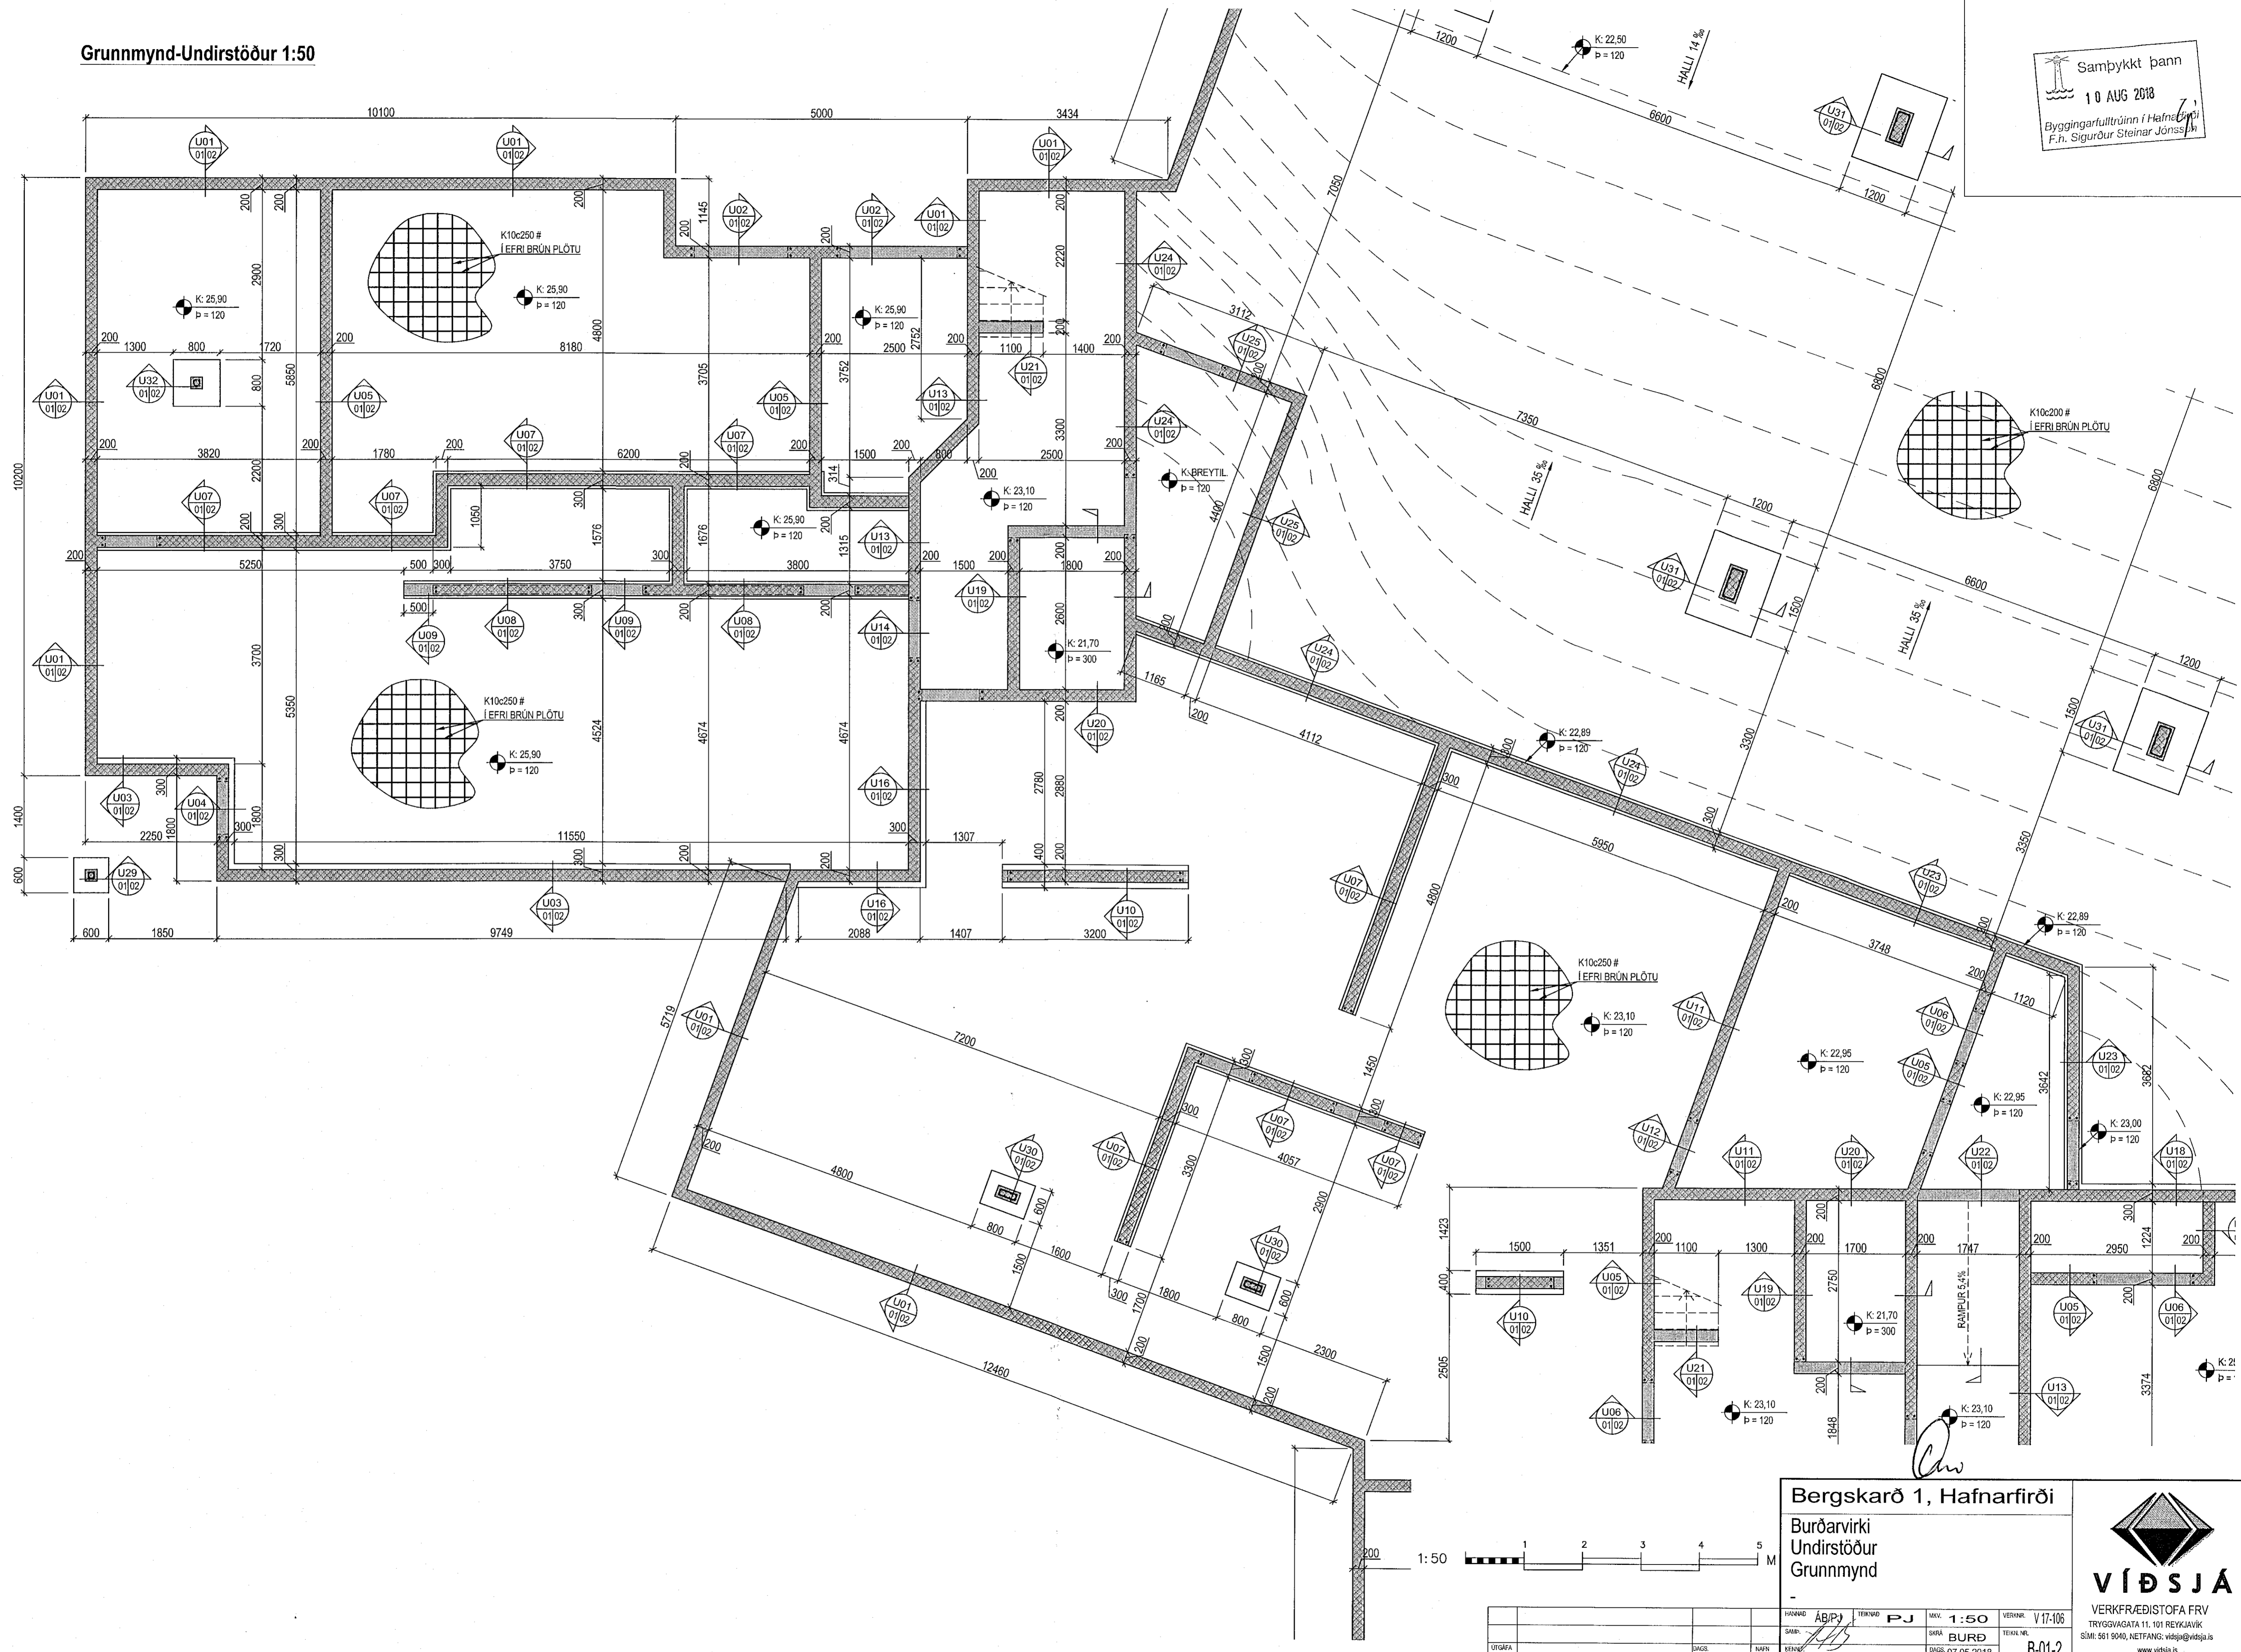

Bergskarö 1, Hafnarfirði  
Burðarvirki  
Undirstöður  
Grunnmynd

**VÍÐSJA**  
VERKFRÆÐISTOFA FRV  
TRYGGVAGATA 11, 101 REYKJAVÍK  
SÍMI: 561 9040, NETFANG: vidsja@vidsja.is  
www.vidsja.is

HAHAÐ	AB/PJ	TEIKNER	PJ	SKALA	1:50	VERNR.	V 17-106
SWR:	AB	SKALA	BURÐ	TEIKN. NR.			
UTGAFA	DAGS	NAMN	AGUST Erlaunsson 160557-4199	DAGS	07.05.2018		B-01-2