



Grunnmynd-Undirstöður 1:50

Samþykkt þann
18 MAY 2018
Byggingarfulltrúinn í Hafnarfirði
F.h. Sigurbur Steinar Jónsson

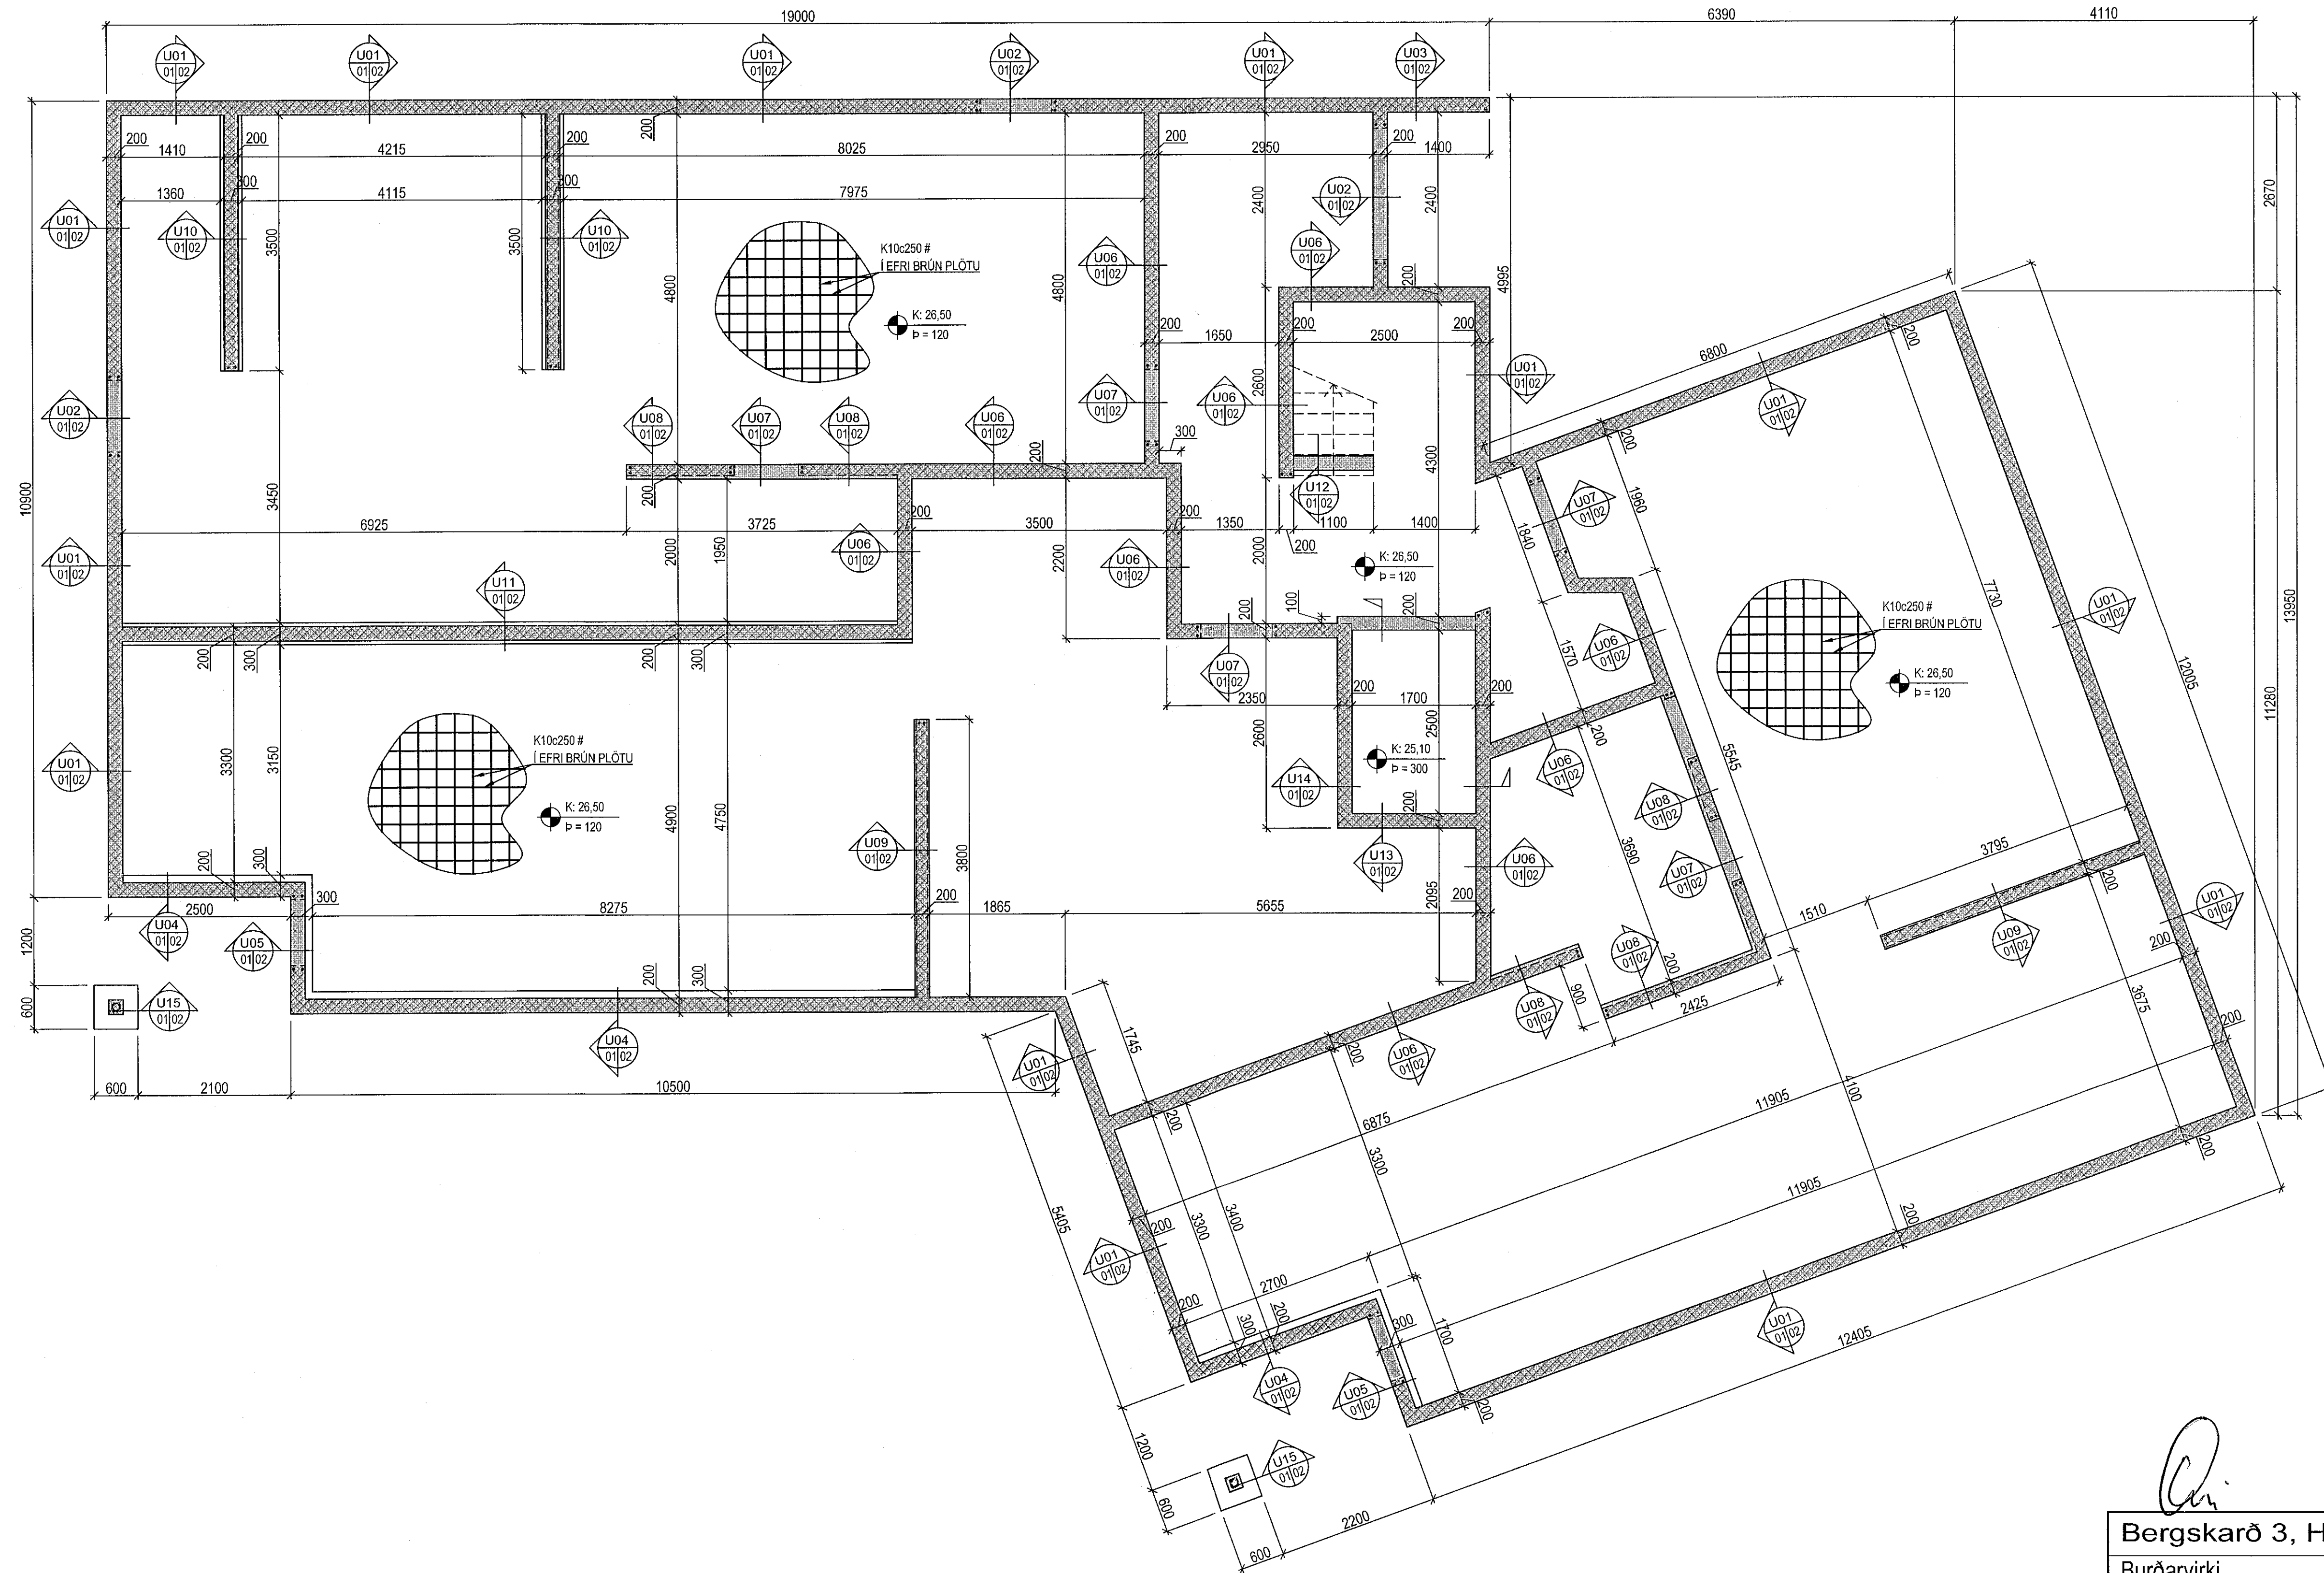

Bergskarð 3, Hafnarfirði
Búðarvirki
Undirstöður
Grunnmynd

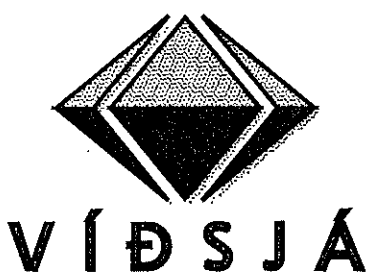

VERKFRÆÐISTOFA FRV
TRYGGVAGATA 11, 101 REYKJAVÍK
SÍM: 561 9040, NETFANG: vidsja@vidsja.is
www.vidsja.is

SWANAD	ÁRÞJ	TEKNAÐ	PJ	SKV.	1:50	VERKFR.	V17-107
SAÐR.	ÁRÞJ	SAÐR.	BURÐ	TEKNAÐ			
UTGAFA		DAGSL.	HAFN	ÁRÞJ	07.05.2018		B-01-1