


Samþykkt þann  
18 MAY 2018  
Byggingarfulltrúinn í Hafnarfirði  
F.H. Sigurður Steinar Jónsson

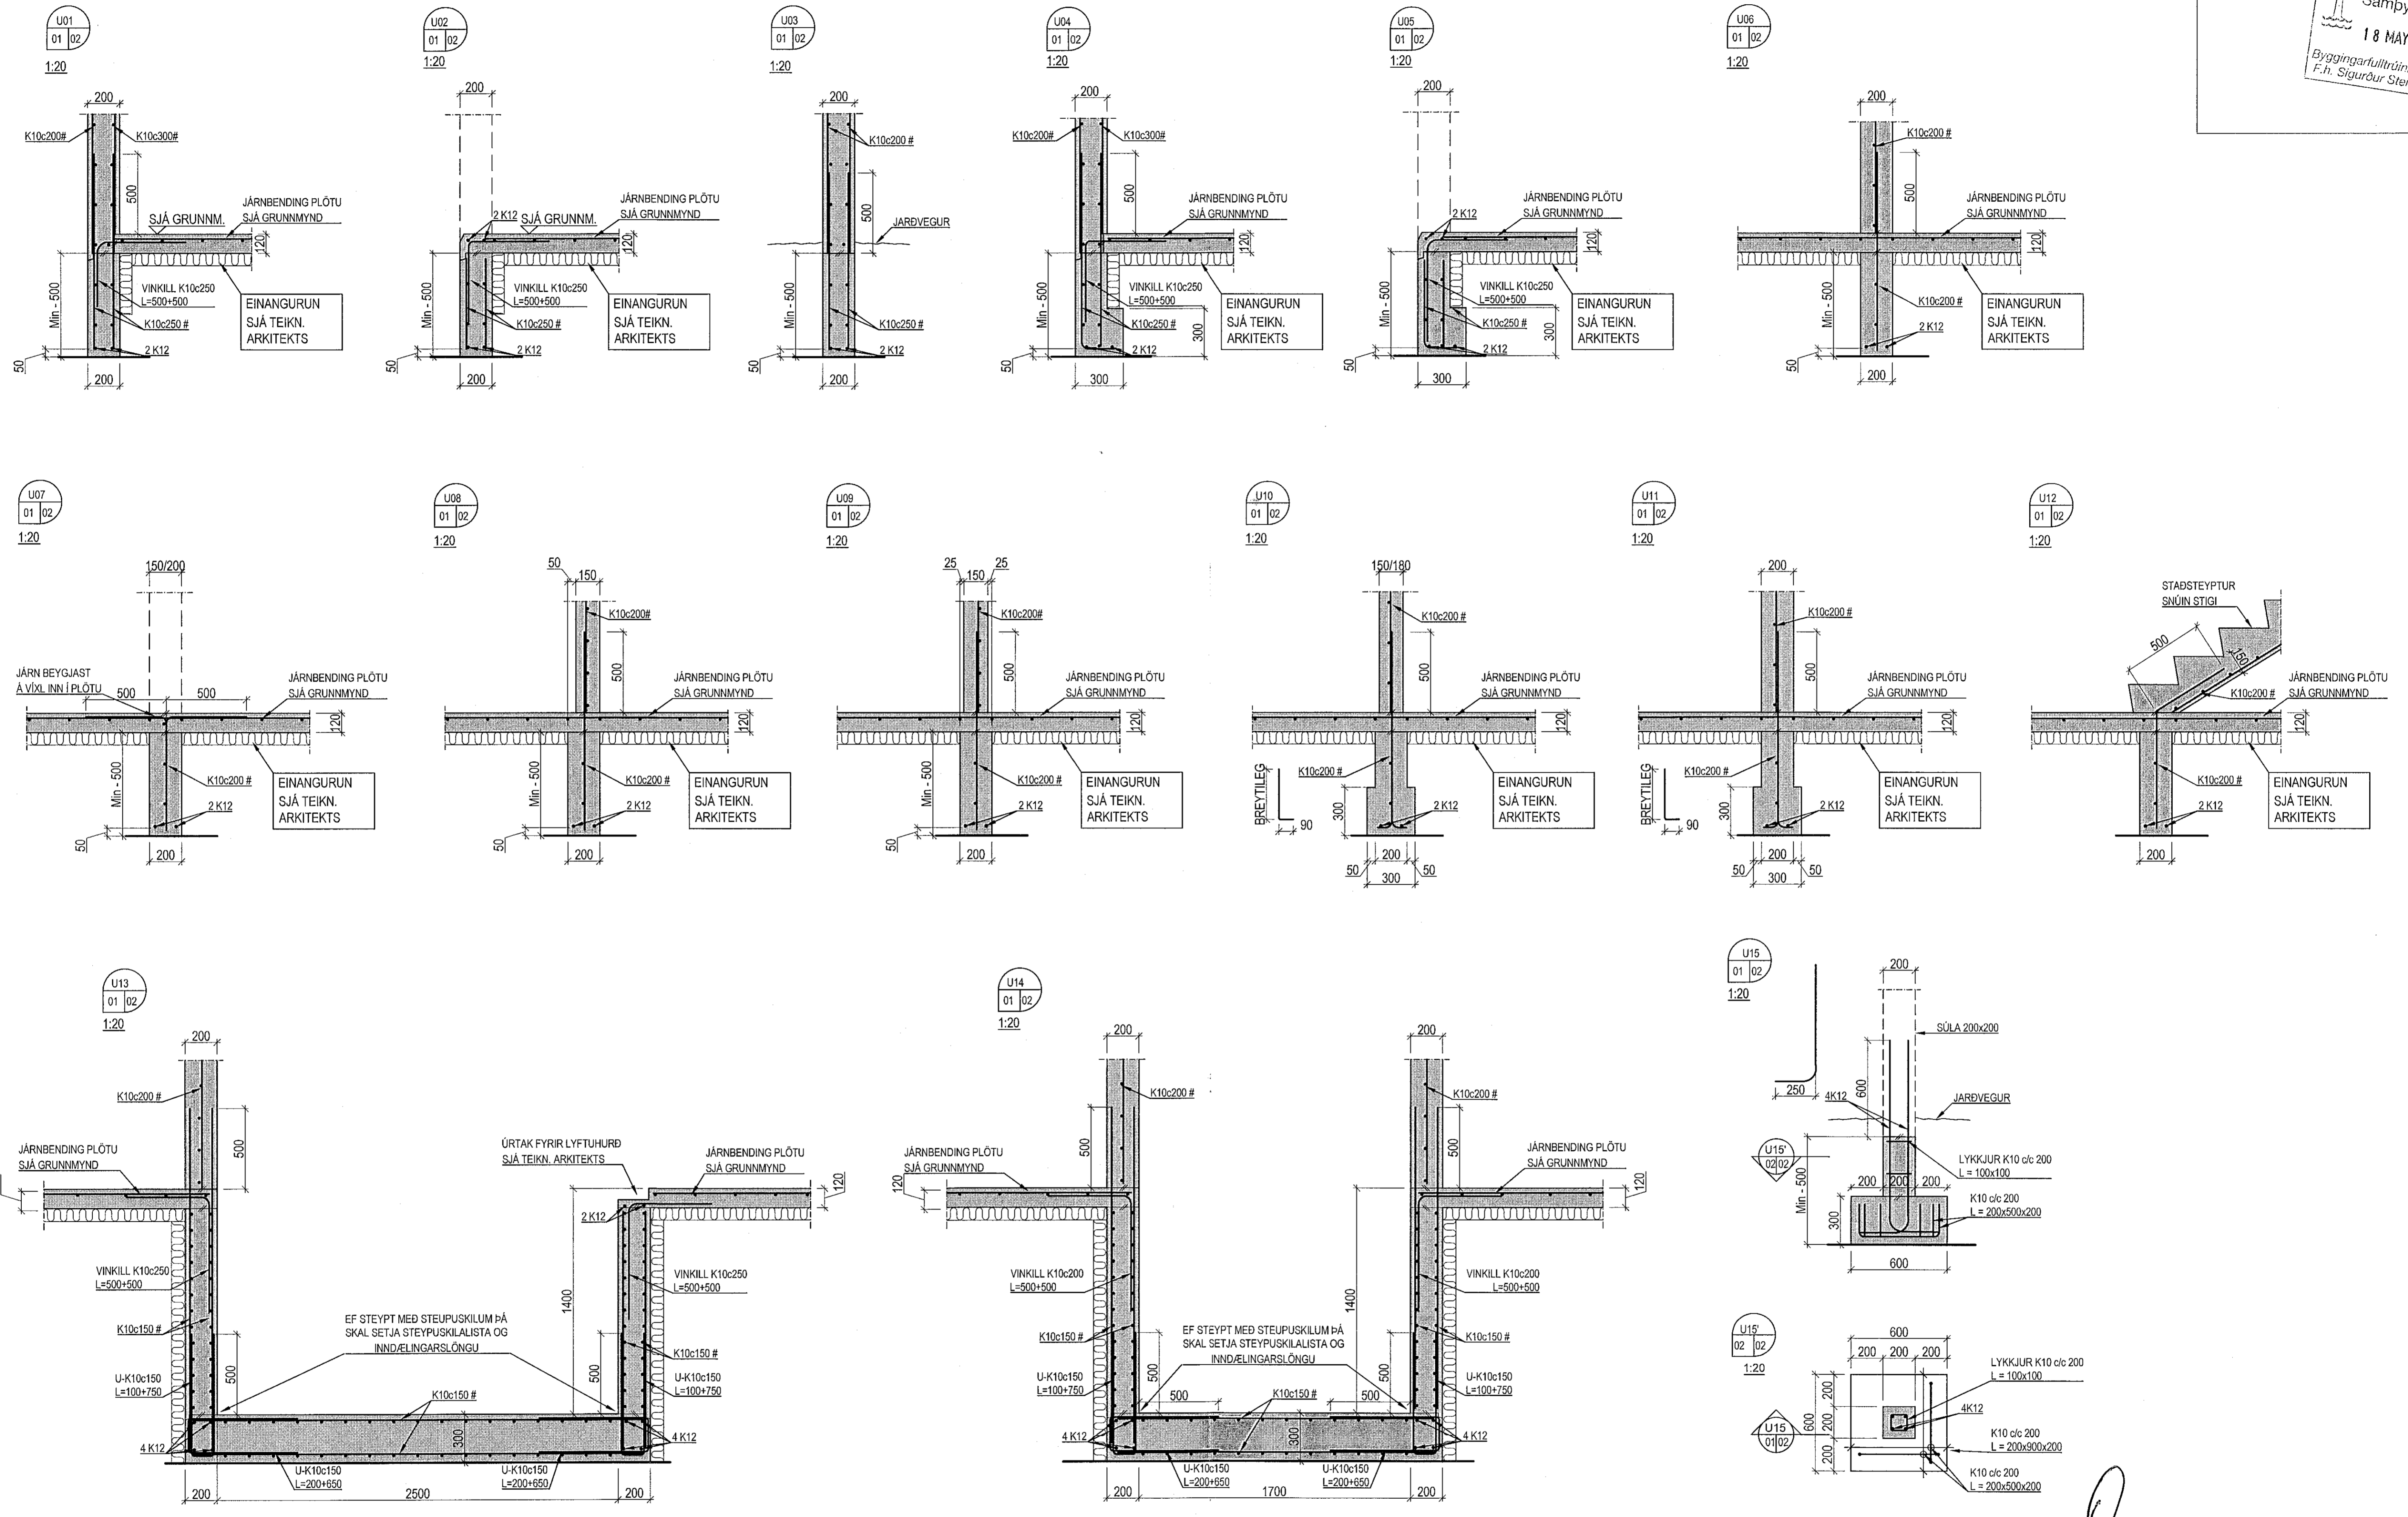

Bergskarö 3, Hafnarfirði  
Burðarvirki  
Undirstöður  
Sérmyndir og snið

VERKFRÆÐISTOFA FRV  
TRYGGVAGATA 11, 101 REYKJAVÍK  
Sími: 561 9040, Netfang: vidsja@vidsja.is  
www.vidsja.is

FRÁVÁÐ: AB/BJ	TEIÐN: PJ	SKALA: 1:20	VERKFRÆÐINGUR: V 17-107
SKAÐ: [Signature]	SKAÐ: BURD	DAG: 07.05.2018	TEIÐN: B-02-1
ÚTGAFA:	DRÖG:	NAFN: Agúst Birgíesson 160557-4199	