



Grunnmynd-Plata yfir 1.hæð 1:50

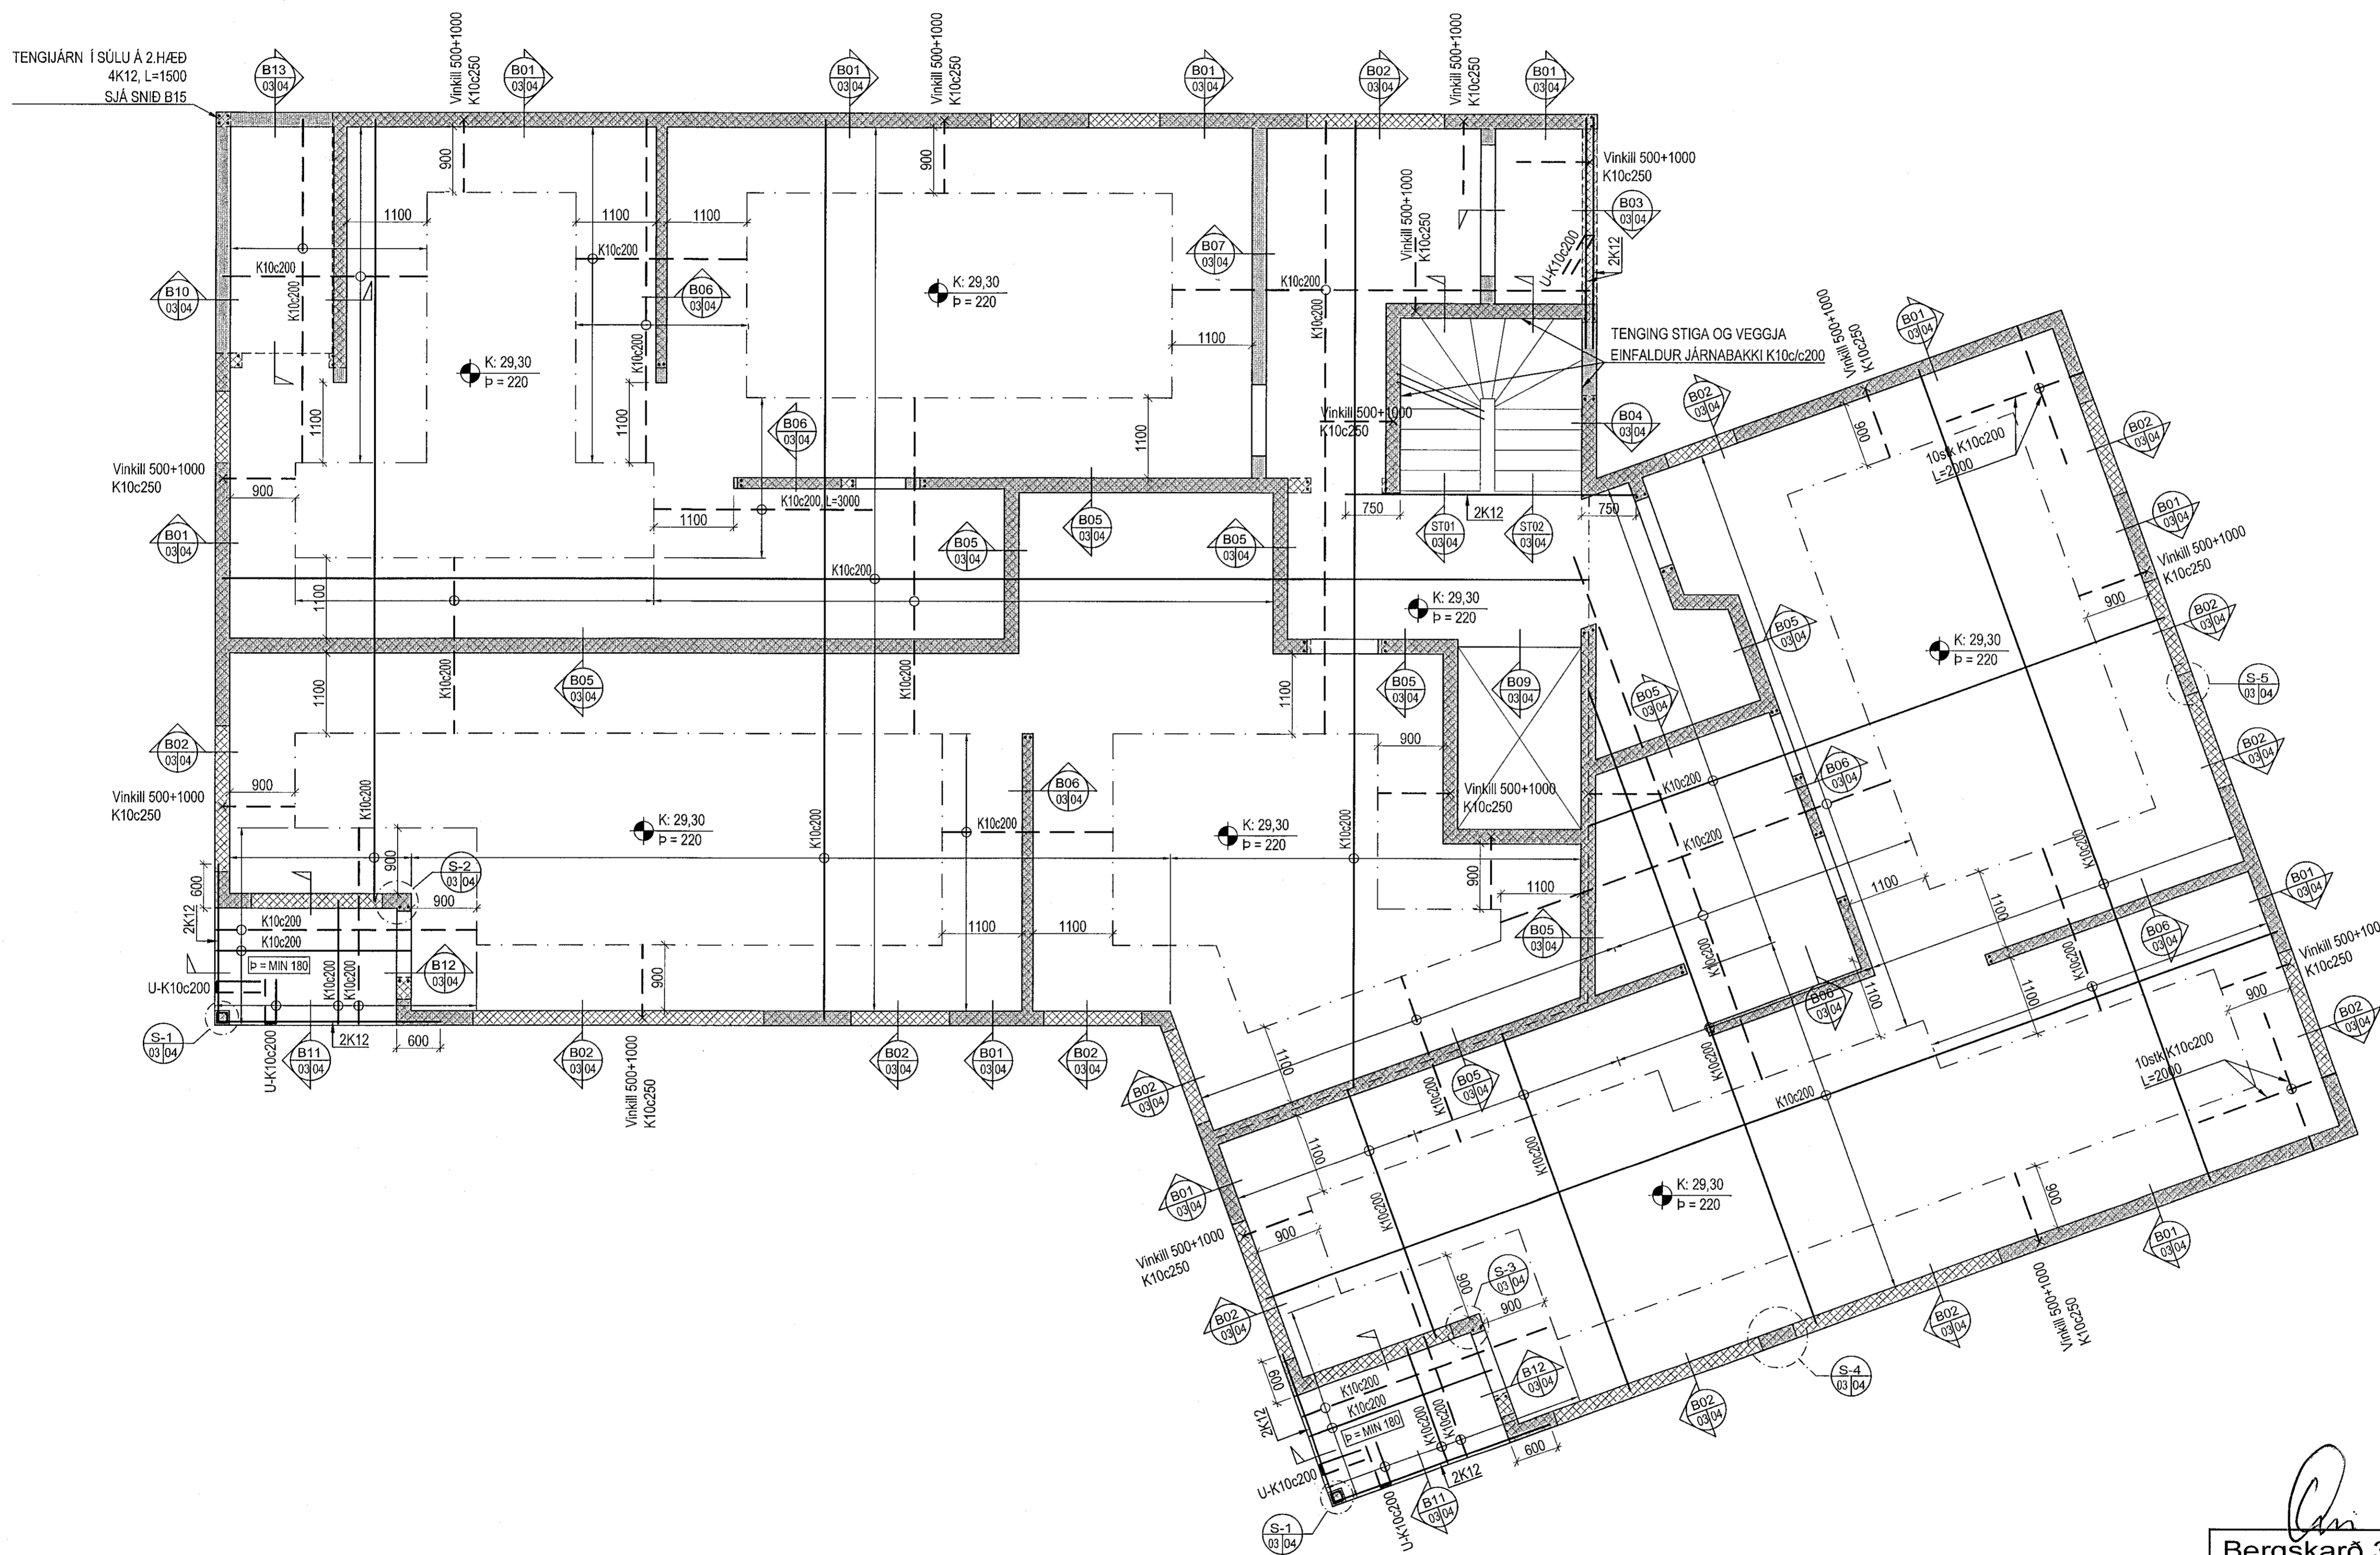

Dælijárn skulu vera K10c250 nema annað sé tekið fram. Setja skal 2K12 kringum op og við veggenda (sem skeystast 600mm út fyrir op), nema annað sé tekið fram.  
Dæmigerð snið eru sýnd á teikningu B-04-1 og gilda þau nema annað sé sýnt hér.

Steypugæði:  
Veggir og inniplötur: C25/30  
Svalagöf og önnur óvarin steypa: C35/40

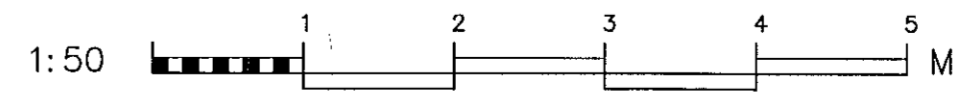

Bergskarð 3, Hafnarfirði  
Burðarvirki  
Plata yfir 1.hæð  
Grunnmynd



NAFN	AB/PJ	TEKNAÐ	PJ	MAK.	1:50	VERNEI.	V 17-107
SGAFA		SGAFA	BURD	SGAFA	BURD	TEKNI.NE.	
DAGS.		DAGS.	07.05.2018	DAGS.	07.05.2018		B-03-1
NAFN	AGÚST BRANSSON	TEKNAÐ	160557-4199				

VERKFRÆÐISTOFA FRV  
TRYGGVAGATA 11, 101 REYKJAVÍK  
SÍM: 561 9040, NETFANG: vidsja@vidsja.is  
www.vidsja.is