



Grunnmynd-Plata yfir 2.hæð 1:50

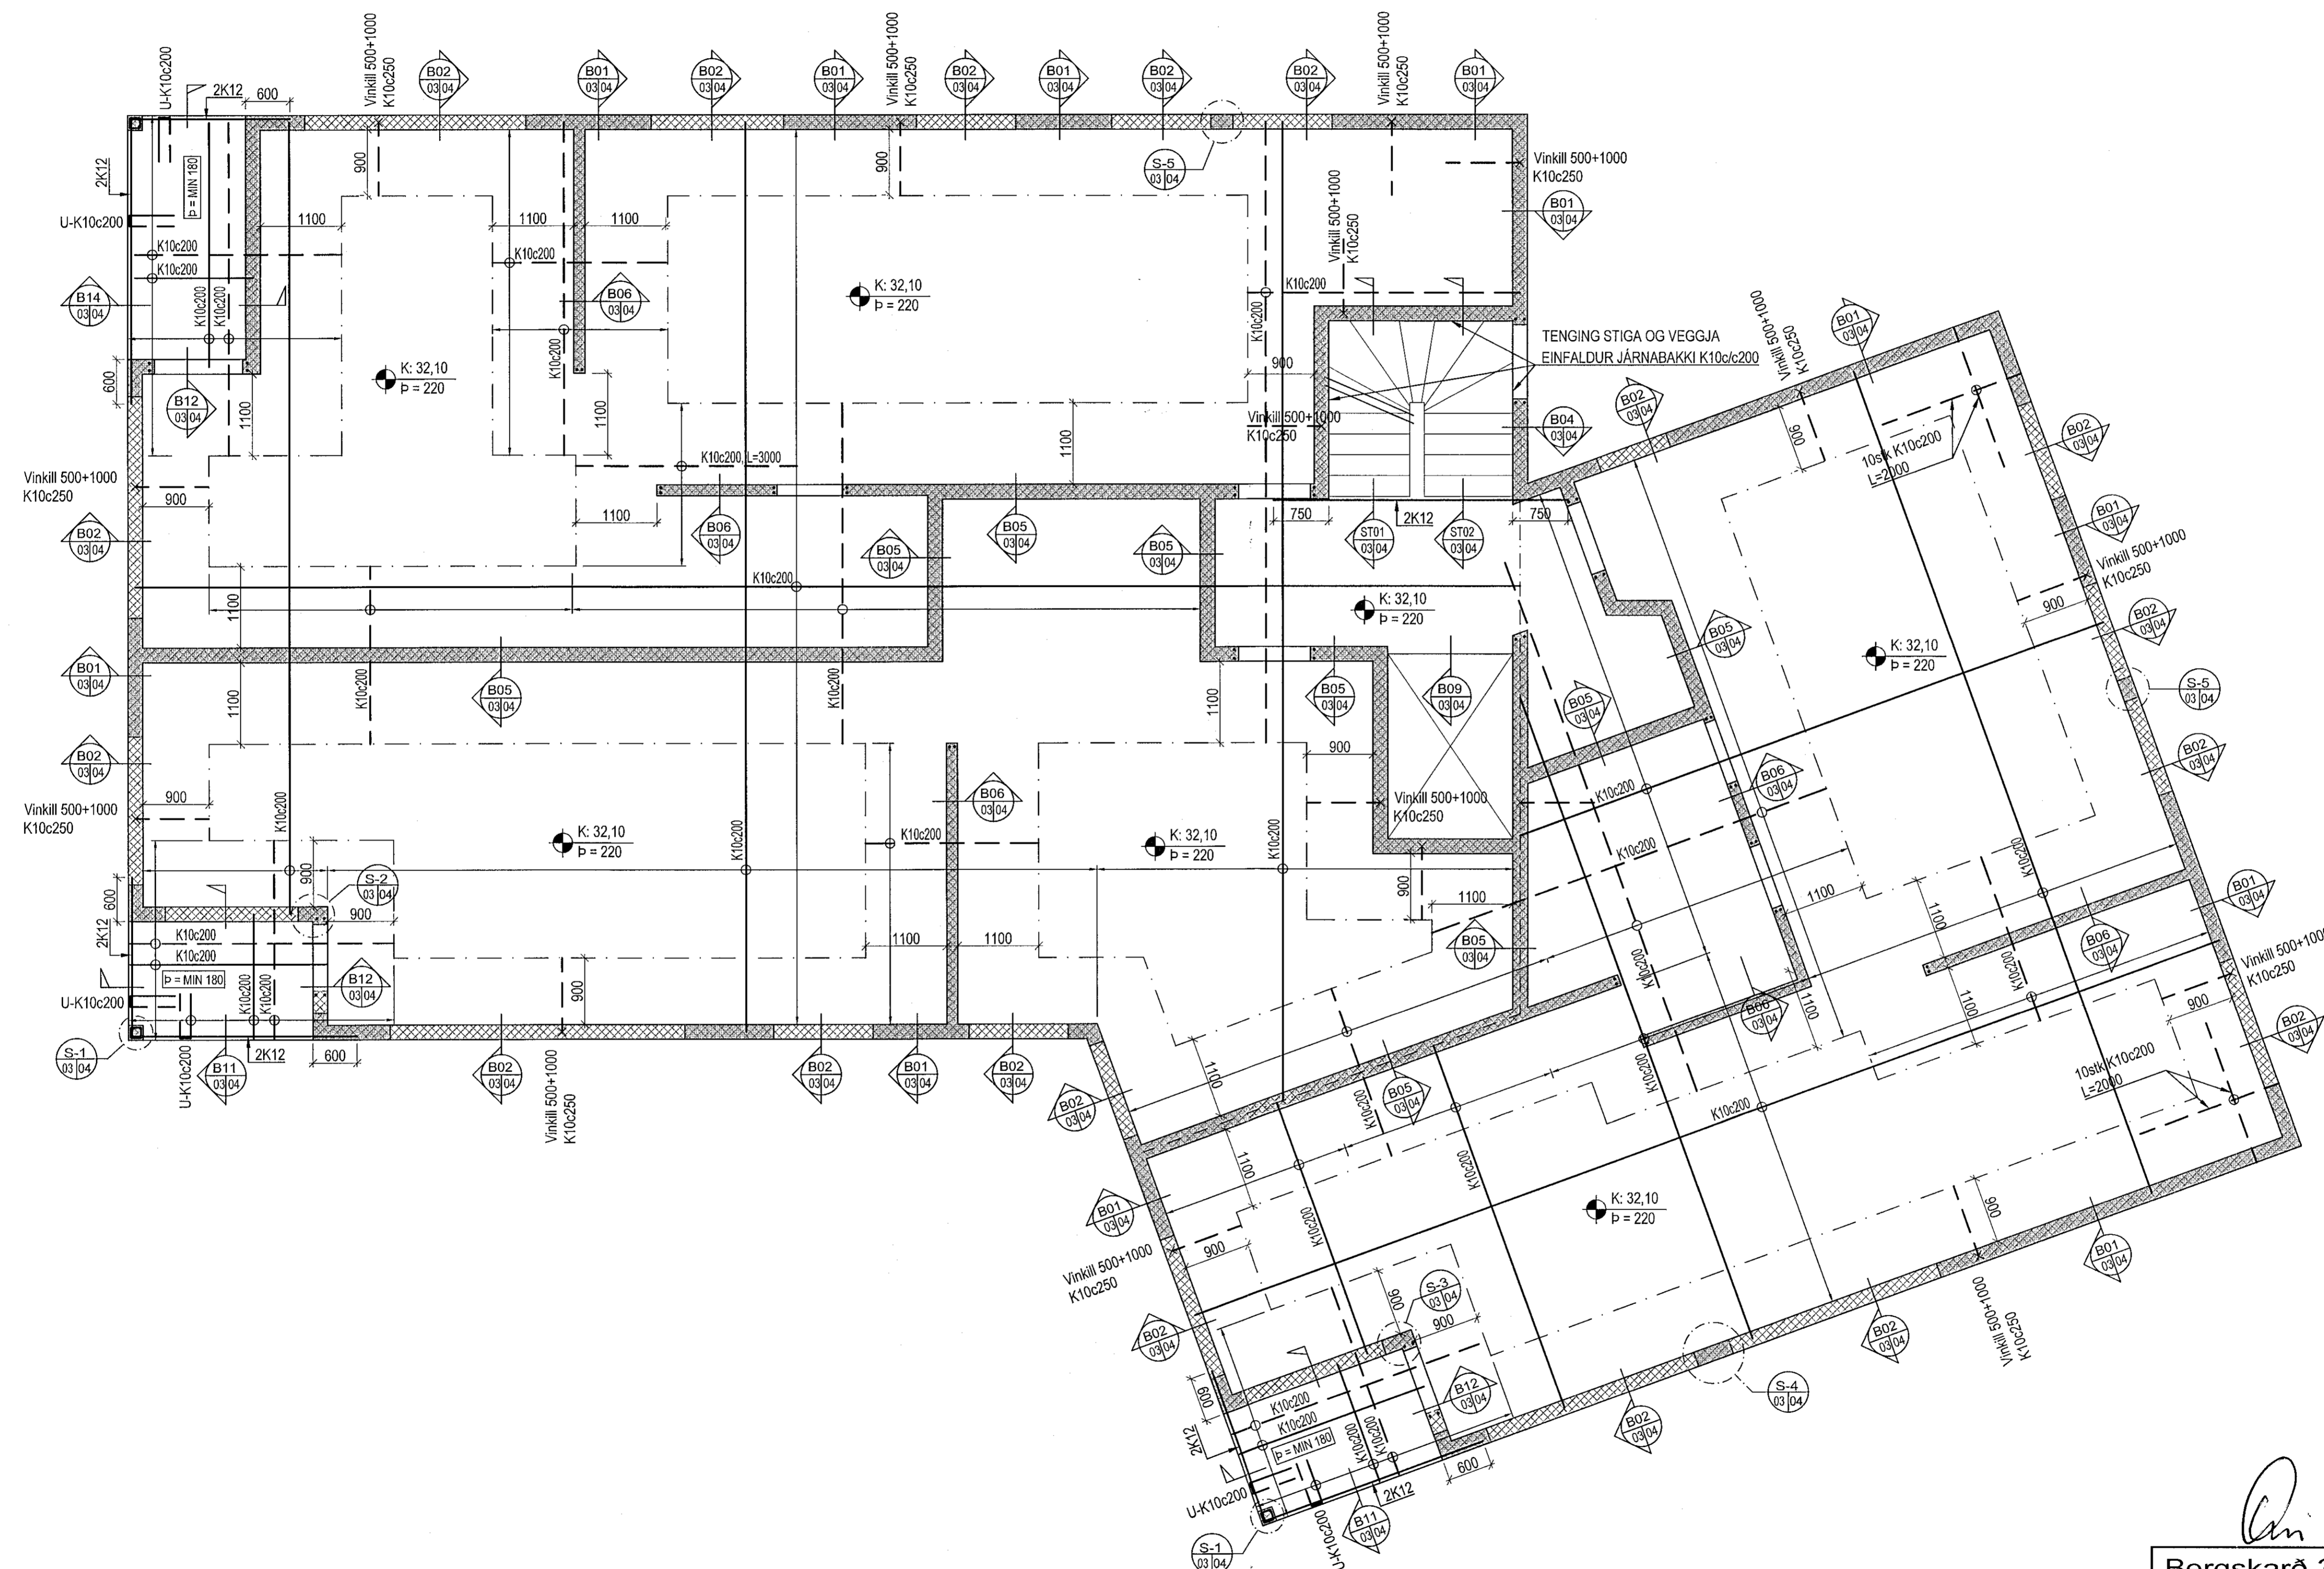

Deilijárn skulu vera K10c250 nema annað sé tekið fram. Setja skal 2K12 kringum op og við veggenda (sem skýttast 600mm út fyrir op), nema annað sé tekið fram.
 Dæmigerð snið eru sýnd á teikningu B-04-1 og glíða þau nema annað sé sýnt hér.

Steypuþæði:
 Veggir og innplötur: C25/30
 Svalagólf og önnur óvarin steypa: C35/40

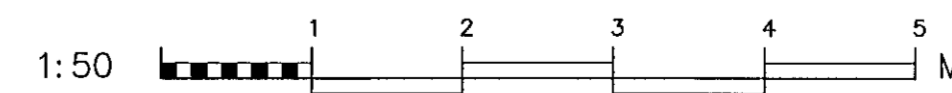

Bergskarö 3, Hafnarfirði

Burðarvirki
 Plata yfir 2.hæð
 Grunnmynd



VERKFRÆÐISTOFA FRV
 TRYGGVAGATA 11, 101 REYKJAVÍK
 Sími: 561 9040, NETFANG: vidsja@vidsja.is
 www.vidsja.is

FRÁVAFI	SAÐS.	NAFN	REKUR	SKALA	TEKNI. NR.	VERNR.
			Agúst Birgisson 160557-4199	BURD	B-03-2	V 17-107
				07.05.2018		