



Grunnmynd-Plata yfir 3.hæð 1:50

Samþykkt þann
18 MAY 2018
Byggingarfulltrúinn í Hafnarfirði
F.h. Sigurður Steinar Jónsson

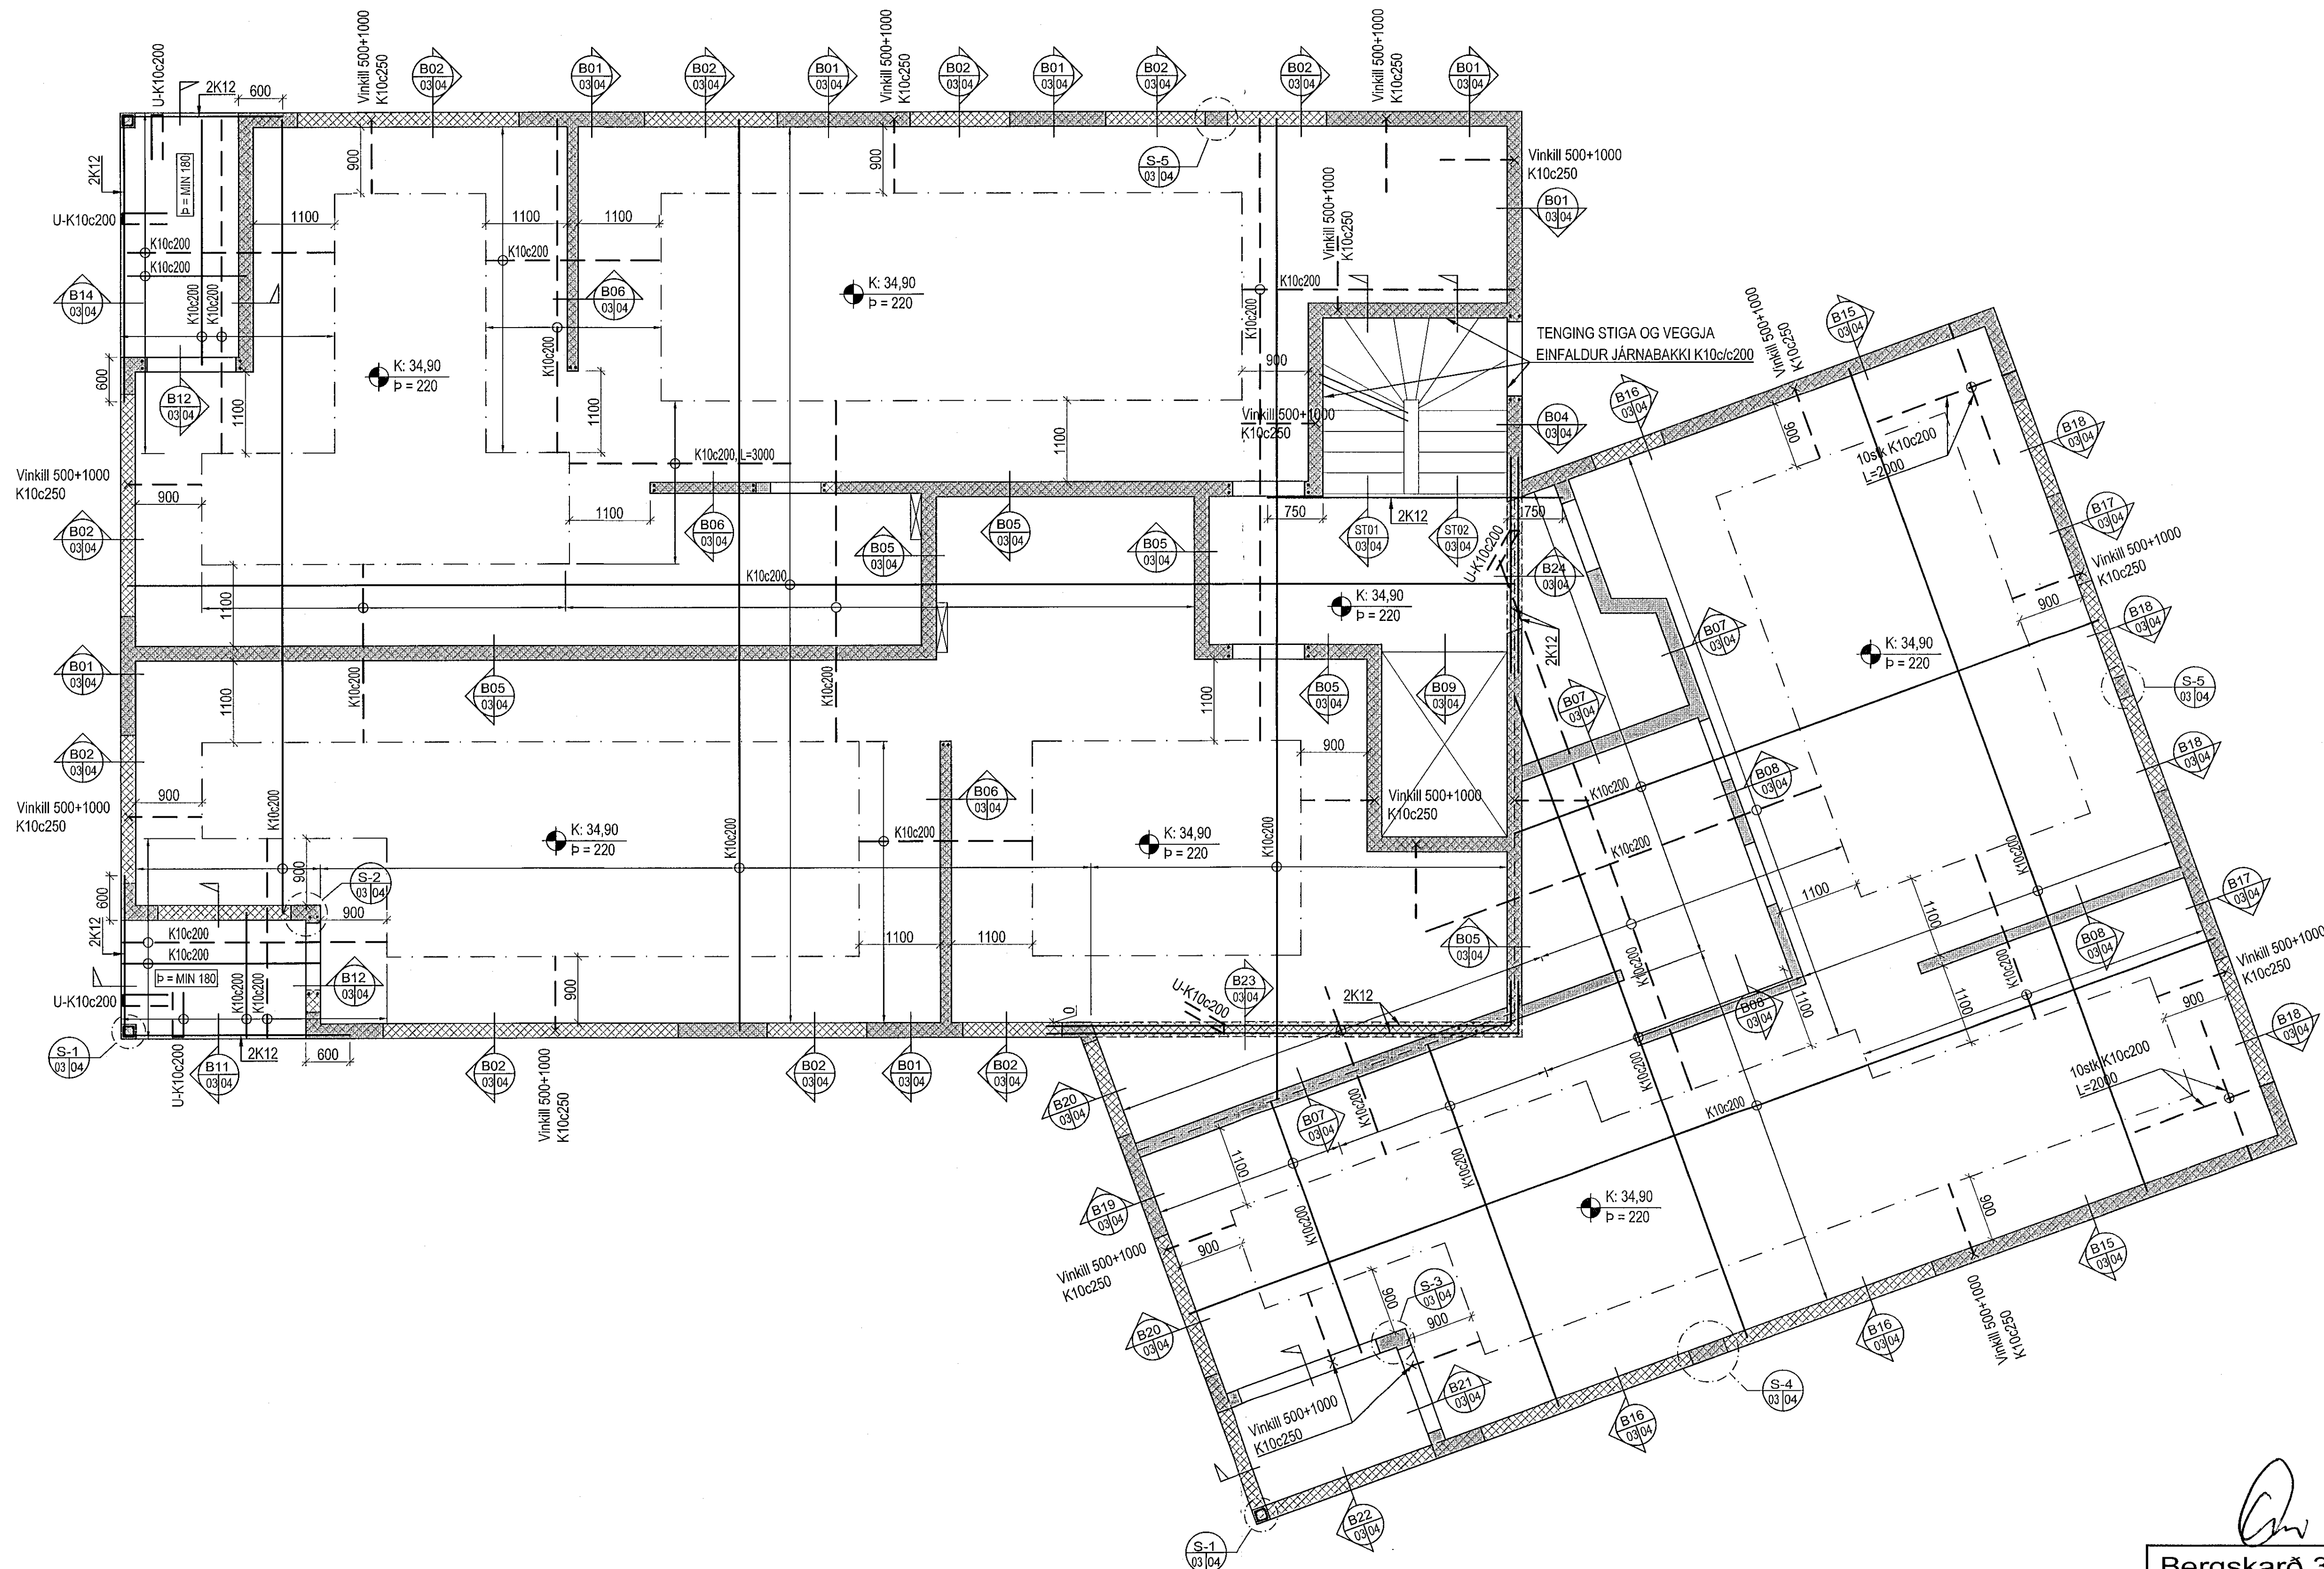


Deilijám skulu vera K10c250 nema annað sé tekið fram. Setja skal 2K12 kringum op og við veggenda (sem skýstast 600mm út fyrir op), nema annað sé tekið fram.
Dæmigerð snið eru sýnd á teikningu B-04-1 og gilda þau nema annað sé sýnt hér.

Steyptugæði:
Veggir og inniplötur: C25/30
Svalagöf og önnur óvarin steypa: C35/40

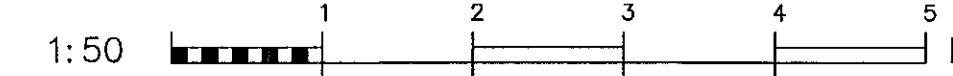

Bergskarð 3, Hafnarfirði

Burðarvirki
Plata yfir 3.hæð
Grunnmynd

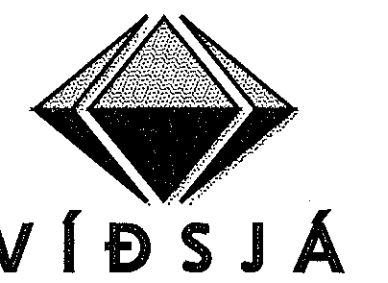

VERKFRÆÐISTOFA FRV
TRYGGVAGATA 11, 101 REYKJAVÍK
SÍM: 561 9840, NETFANG: vidsja@vidsja.is
www.vidsja.is

HAUNAV: AB/BJ	TEKNAV: PJ	SKV: 1:50	VERNAV: V 17-107
SMÁV: 1/10	SKRÁ: BURD	TEKNAV: BURD	VERNAV: B-03-3
UTGAFV:	DAGS: 07.05.2018	HAUNAV: Agúst Brínnisson 160557-4199	