



Grunnmynd-Plata yfir 4.hæð 1:50

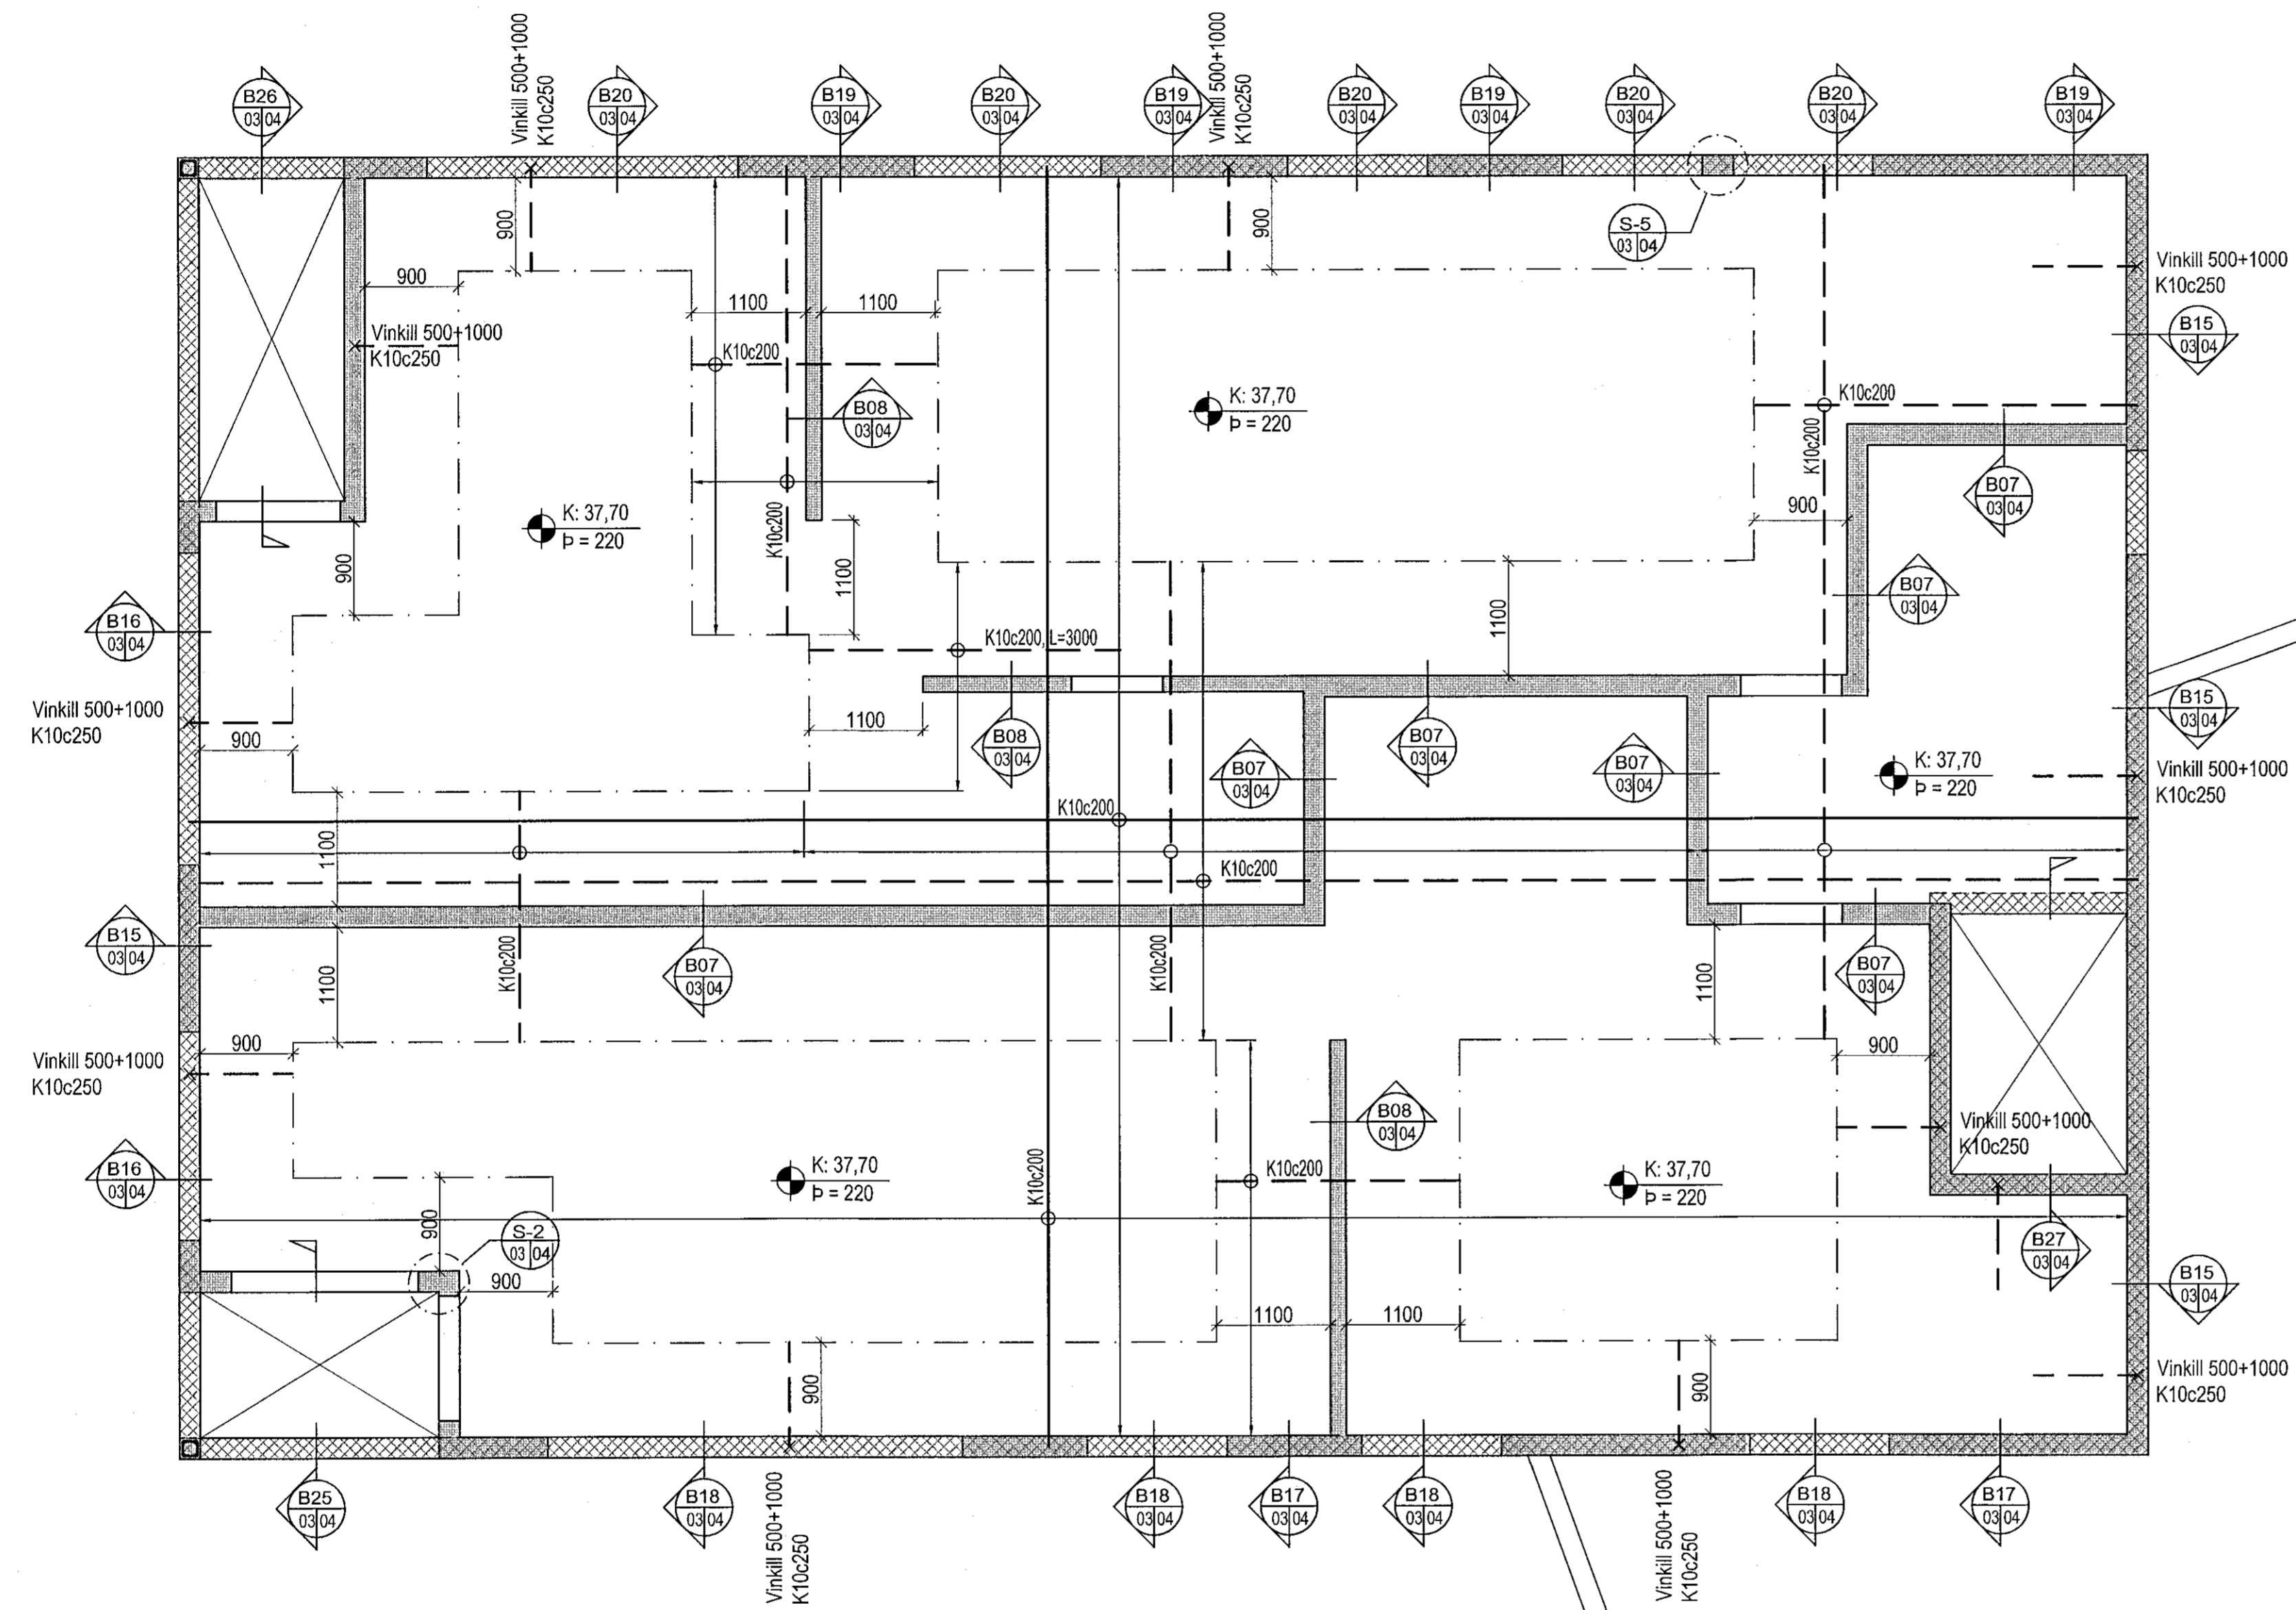

Deilijám skulu vera K10c250 nema annað sé tekið fram. Setja skal 2K12 kringum op og við veggenda (sem skýlast 600mm út fyrir op), nema annað sé tekið fram.  
Dæmigerð snið eru sýnd á teikningu B-04-1 og glíða þau nema annað sé sýnt hér.

Steypuþæði:  
Veggir og innplötur: C25/30  
Svalagólf og önnur óvarin steypa: C35/40

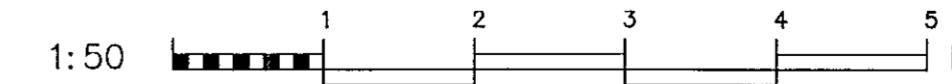

Bergskarö 3, Hafnarfirði

Burðarvirki  
Plata yfir 4.hæð  
Grunnmynd



VERKFRÆÐISTOFA FRV  
TRYGGVAGATA 11, 101 REYKJAVÍK  
SÍMI: 591 9040, NETFANG: vidsja@vidsja.is  
www.vidsja.is

|        |       |        |                 |             |            |          |          |
|--------|-------|--------|-----------------|-------------|------------|----------|----------|
| MAKAD  | AR/PJ | TEKNAÐ | PJ              | MAK.        | 1:50       | VERKFR.  | V 17-107 |
| SAMB.  | AR/PJ | SARA   | BURÐ            | DAÐS.       | 07.05.2018 | TEKNAÐUR | B-03-4   |
| UTGAFA |       | NAFN   | Agust Birgissón | 160557-4199 |            |          |          |