


- 1 SÖKKULMÁT FYRIR ÍDRÁTTARRÖR
- 2 GÓLMÁT FYRIR ÍDRÁTTARRÖR
- 3 INNTAKSRIND FYR HEITT OG KALT VATN
- 4 VATNSLÖGN DN32 PEH Í DN75 PEH ÍDRÁTTARRÖRI
- 5 HITAVEITULÖGN DN25
- 6 AFFALL HITAVEITU DN32 PEH

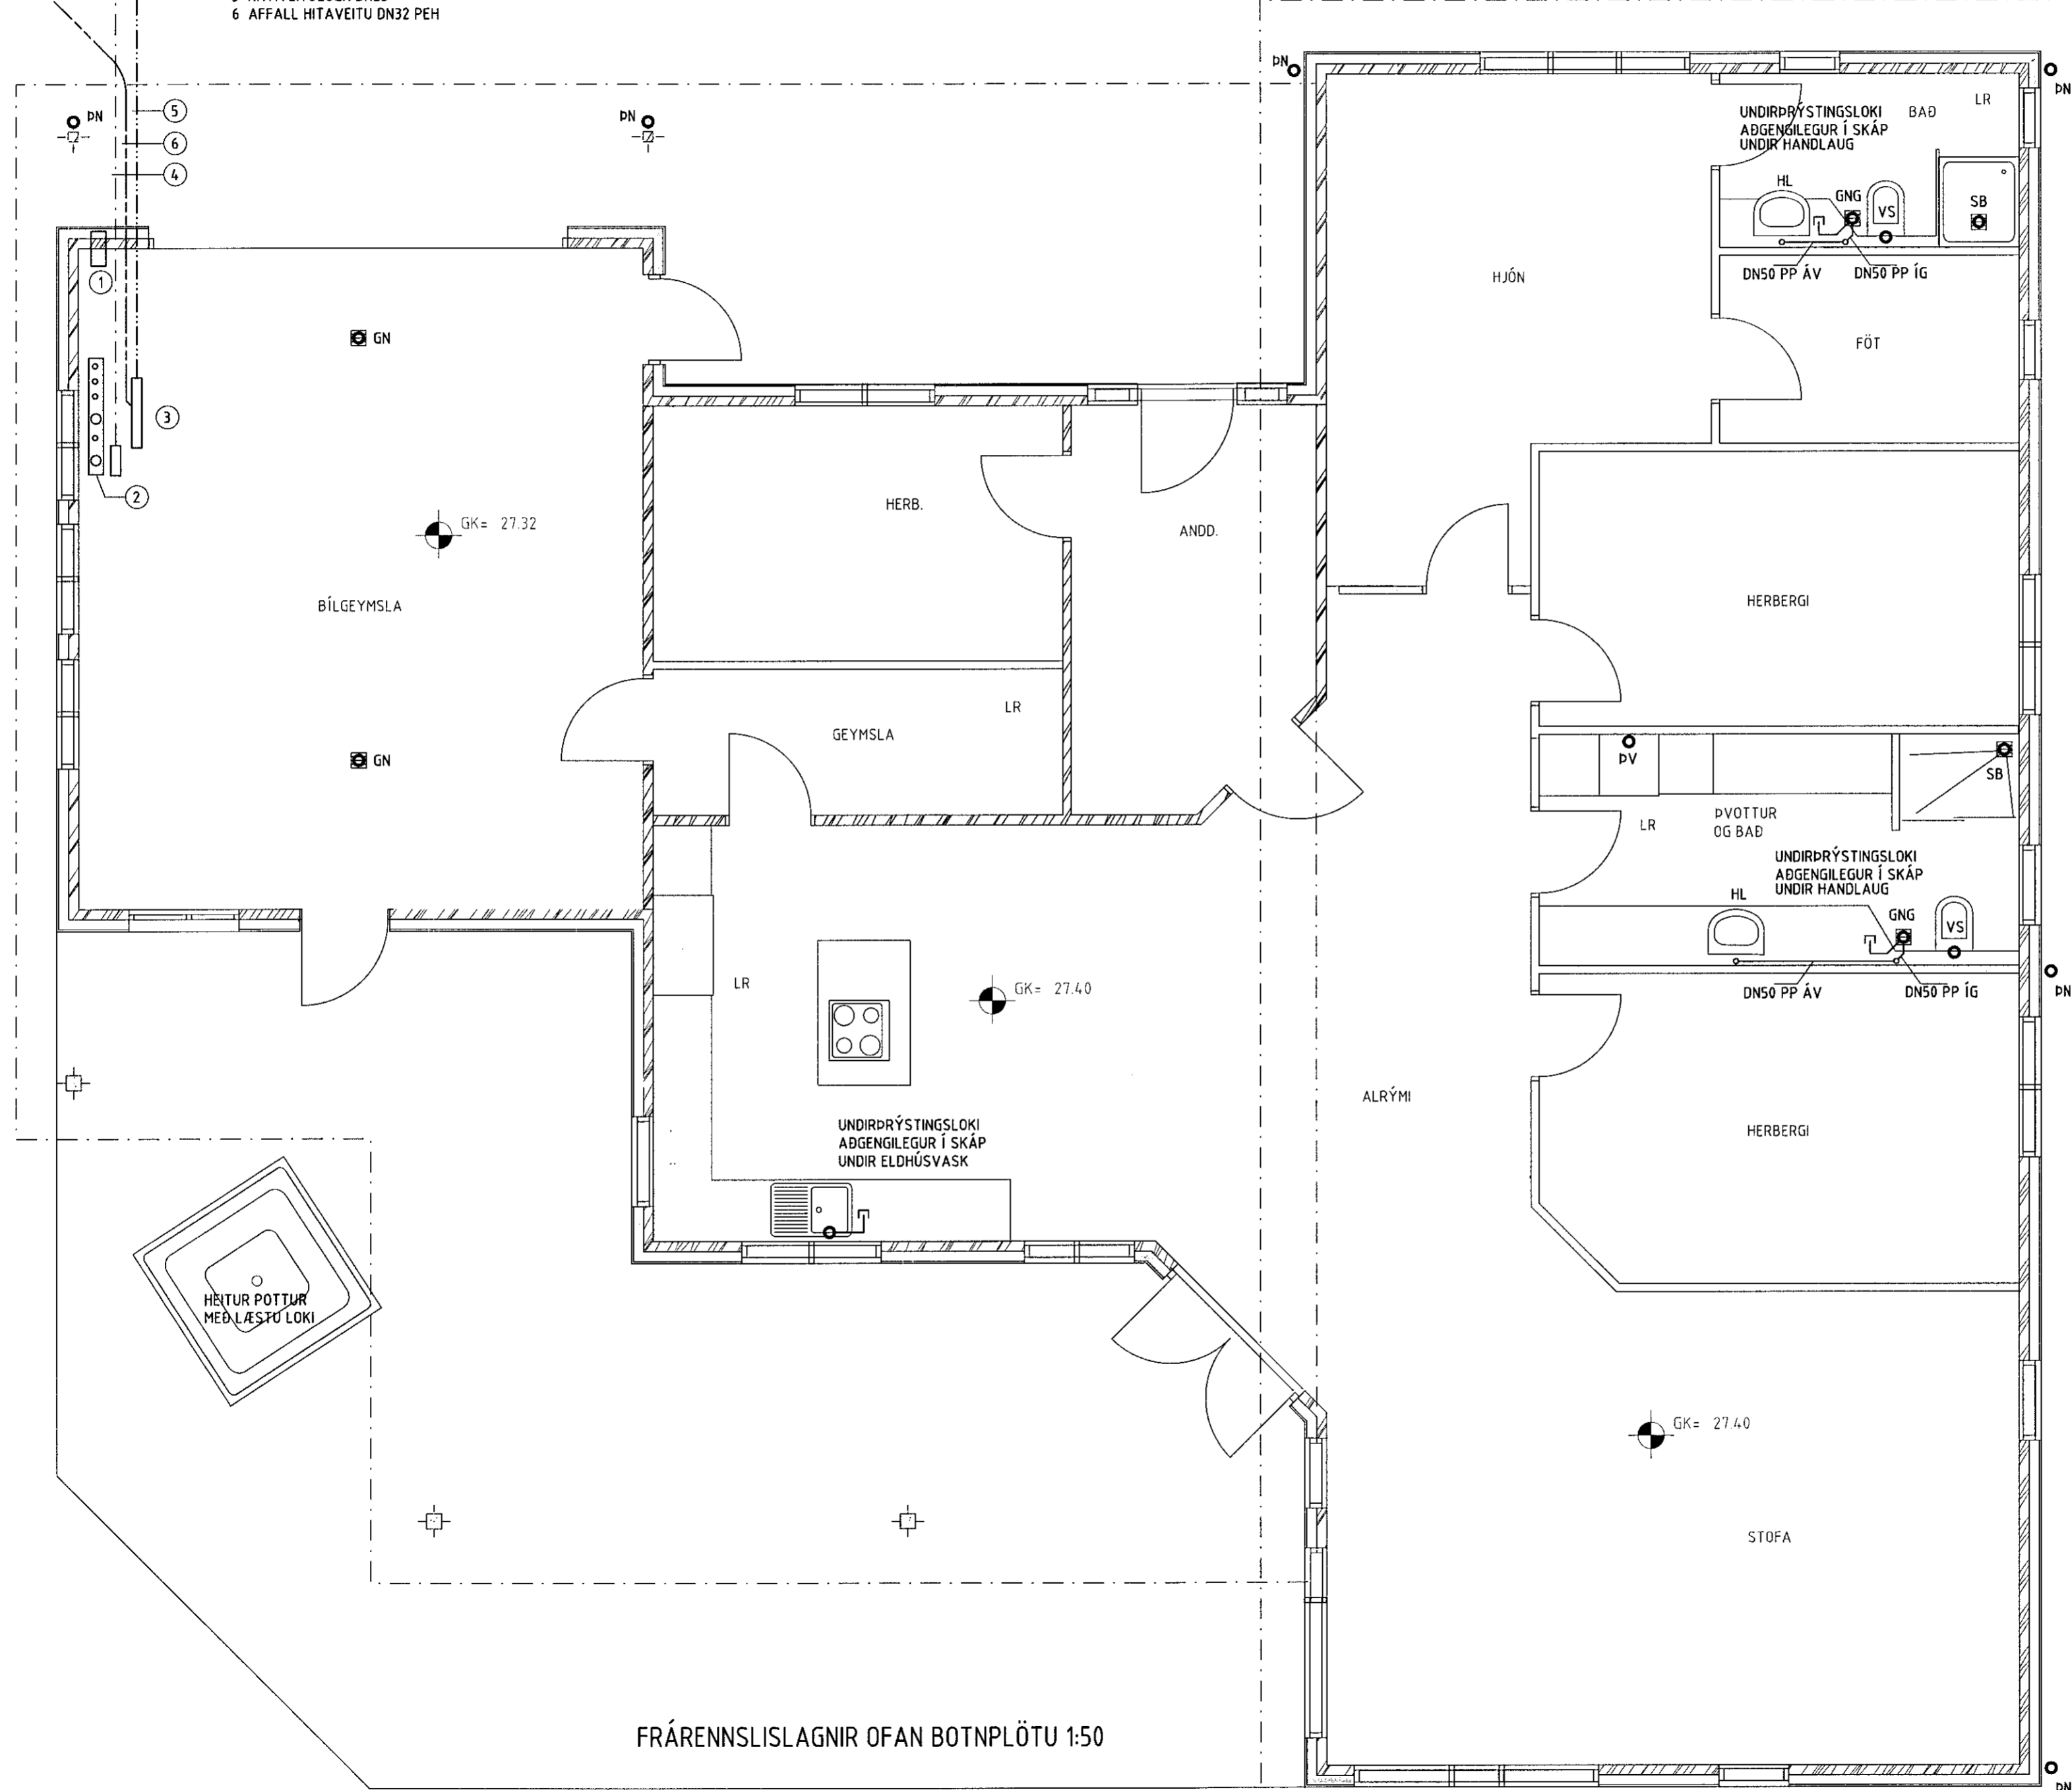

FRÁRENNISLAGNIR OFAN BOTNPLÖTU 1:50

Samþykkt þann
22 NOV 2019
Byggingarfulltrúinn í Hafnarfjarði
F.h. Sigurður Steinar Jónsson

NR.	DAGS.	BREYTING

SKÝRINGAR

SKÝRINGAR SJÁ TEIKN F001

ÖLL MÁL Á TEIKNINGU Í MILLIMETNUM
EKKI SKAL MÆLA UPP AF TEIKNINGU

MÁLSETNING Á SALERNISSTÚTUM MIDAST VIÐ
AÐ FJARLÆGD Í MIÐJAN STÚT FRÁ FULLFRÁ-
GENGNUM VEGG SÉ 150 mm

MÁLSETNING Á HANDLAUGARSTÚTUM MIDAST
VIÐ AÐ FRÁRENNISLÍSTÚTAR LENDI VIÐ INNVEGG

FRÁRENNISLAGNIR SKULU VERA Á FROSTFRÍU
DÝPI VIÐ UNDIRSTÖÐUVEGG ÞAR SEM LAGNIR
KOMA FRÁ HÚSI

MINNSTA DÝPT Á REGNVATNSLÖGNUM 80 sm
UNDIR JARÐVEGYSFIRBORDI

ADALHÖNNUDUR
GÍSLI ÖNNARSSON KL 820649-2409
Gísli Önnarsson
SÆMUNDUR EIRIKSSON 261249-2949

GLITVELLIR 37
220 HAFNARFJÖRÐUR

KLÖPP

KLÖPP ARKITEKTAR-VERKFRÆÐINGAR EHF
NETHYL 2E, PÓSTHÓLF 10050, 130 REYKJAVÍK
SÍMI 577 2277, 699 7747 - klopp@simnet.is

HEITI TEIKN.	FRÁRENNISLAGNIR OFAN BOTNPLÖTU GRUNNMYND		
MÆLIKVARÐI	150	DAGS.	OKT 2019
TEIKNING	F 003	VERK	V19-302
BREYTING		YFIRFARIÐ	S.E.