


VEGGIR OG ÞAKVIRKI 2.HÆÐAR, GRUNNMYND MKV. 3

Samþykkt
21 NOV 2019
Byggingarfulltrúinn í Hafnarfjörð
F.h. Sigurður Steinar Jónsson

ATH!:
ALMENNAR SKÝRINGAR SJÁ TEIKN. B001
BENDING VEGGJA NEMA ANNAD SÉ TEKID FRAM:
180/200mm ÞYKKIR:
TVÖFALT NET K10c200 LÖÐRÉTT OG K10c250 LÁRÉTT
150mm ÞYKKIR:
EINFALT NET K10c200 LÖÐRÉTT OG K10c250 LÁRÉTT
JÁRNUN KRINGUM OP ER 2K12 OG JÁRNAFYRIRKOMULAG SKV SKÝRINGARBLADI (NEMA ANNAD KOMI FRAM) Í INNVEGGJUM KOMA 2K12 Í VEGGENDA
SÉU JÁRNABAKKAR NOTADIR Í STAÐ VINKLA/U-LYKKJA SKULU ÞEIR VALDIR PANNIG AD JÁRNAMAGNID SÉ ÞAD SAMA.
EINANGRUNARÞYKKTIR ERU
-100mm PLASTEINANGRUN UNDIR BOTNPLÖTU
-75mm PLASTEINANGRUN NIÐUR MEÐ SÖKKUL
GRUNNUR FYLLIST MEÐ FROSTPOLINNI GRÚS EDA ÖÐRU VIÐURKENNDU FROSTPOLNU EFN.
ÞJAPPA SKAL Í 300mm LÖGUM MEÐ 60kg VIBRASLEDA. FARA SKAL A.M.K. ÞRJÁR YFIRFERDIR Á HVERT LAG. VIÐ ÞJÖPPUN MÁ HÆÐARMUNUR FYLLINGAR EKKI VERA MEIRA EN 500mm (NEMA Í STÖÐVEGGJUM). HLUTFALL KORNA MINNA EN 0.02mm SKAL EKKI VERA MEIRA EN 3% AF ÞYNGD FYLLINGAREFNISINS. ENGINN STEINN Í FYLLINGUNNI MÁ VERA STÆRRI EN 1/3 AF LAGÞYKKT VIÐ ÞJÖPPUN.
KJARNABORASAGA MÁ FYRIR LÖGNUM EF EKKI HEFUR VERID GERT FYRIR ÞEIM Í UPPSTEYPU.
ATH G.R.F. ÚRTAKI Í STEYPTA VEGGI FYRIR FALLÞÍPUM, ÞAKNIÐURFALLI OG LOFTRÆSTINGU SVO LAGNIR KOMIST FYRIR Í EINANGRUN ÚTVEGGJA.
LAGNAGÖT ERU BREIDD OG HÆÐ 200x200. UPPGEFNI KÓTI ER Á NEDRI BRÚN GATS. LENDI KÓTI Á GATI UNDIR NEDRI BRÚN SÖKKULS (HÁÐ SÖKKULDÝPT) ÞÁ LIGGUR LÖGNIN UNDIR SÖKKULVEGG. LAGNAGÖT Í SÖKKLA SJÁST Á GRUNNLAGNATEIKNINGUM P1-01 OG P1-02.
YFIRFARA SKAL ALLAR MÁLSETNINGAR ÖPG HÆÐARKÖTA M.T.T TEIKNINGA ARKITEKTA OG GERA HÖNNUÐUM VIÐVART EF MISRÆMI FINNST.

- ① BITASKÖR BMF 51x195 FULLNELGDUR MEÐ 40/40 KAMBSAUM
 - ② BITASKÖR BMF 90x154 FULLNELGDUR MEÐ 40/40 KAMBSAUM
 - ③ BITASKÖR BMF 76x185 FULLNELGDUR MEÐ 40/40 KAMBSAUM Í SPERRU OG 2STK M12/120 Í VEGG
- TVÖFALDAR ÞAKSPERRUR LÍMAST OG SKRÚFAST SAMAN MEÐ 5.0x80mm SKRÚFUM c300

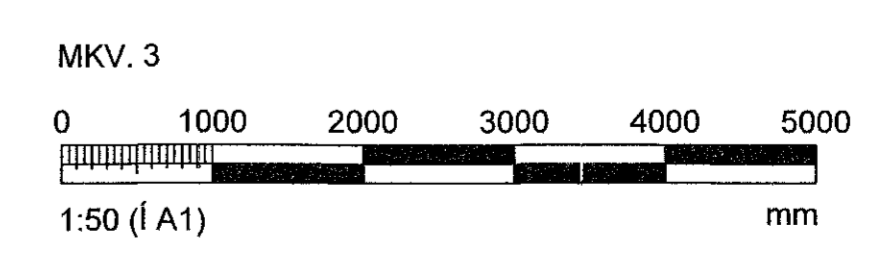

ARITUN ADALHÖNDURAR Ragnar Magnússon kt. 190162-2220			
Breytingar			
NR.	DAGS.	BREYTING	Sp.
1	20.06.2017	Frumútgáfa	SAO
2	14.10.2019	ÞAKVIRKI BREYTT	SAO
NEW NORDIC engineering			
NEW NORDIC ENGINEERING ehf. kt. 520914-1450 HLÍÐASMÁRI 19, 201 KÓPAVOGUR nne@new-nordic.eu, S: 8544080, (PJ)8993577(HOO)8993077(SAO)			
SAMÞYKKT Sturlaugur Ásm Ómarsson 300577-2999			
VERK STUÐLASKAÐ 1 HAFNARFJÖRÐUR			
TEIKNING BURÐARVIRKI GRUNNMYND VEGGIR OG ÞAKVIRKI 2.HÆÐAR			
HANNAÐ SAO	TEIKNAD SAO	YFIRFARID HÓO	ÍMELKVARÐI 1:50
DAGS. 14.10.2019	VERK NR. 17010	TEIKNING NR. B120	ÚTGAFA NR. 2