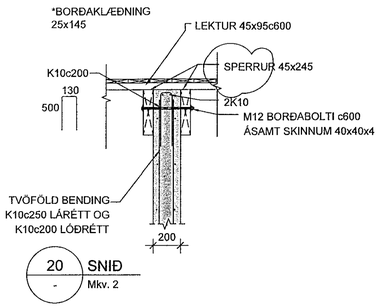

20 SNIÐ
- Mkv. 2

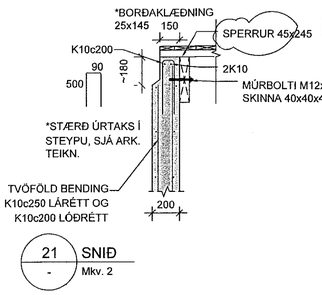

21 SNIÐ
- Mkv. 2

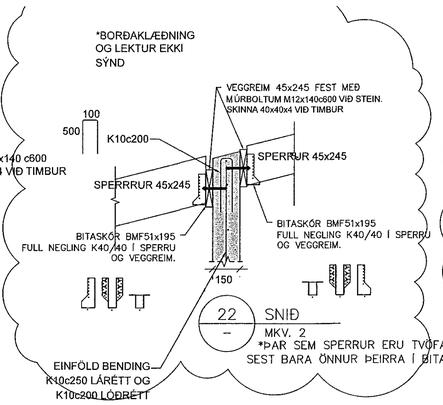

22 SNIÐ
- MKV. 2
*ÞAR SEM SPERRUR ERU TVÖFALDAR
SEST BARA ÖNNUR ÞEIRRA Í BITASKÓINN

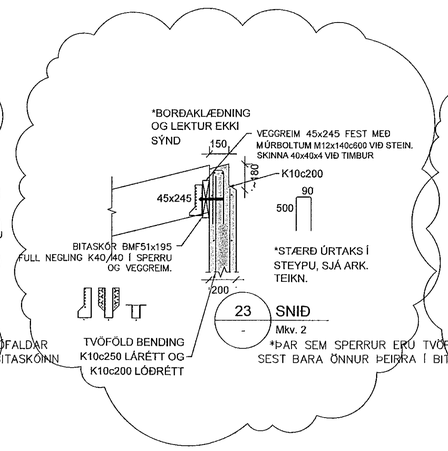

23 SNIÐ
- Mkv. 2
*ÞAR SEM SPERRUR ERU TVÖFALDAR
SEST BARA ÖNNUR ÞEIRRA Í BITASKÓINN

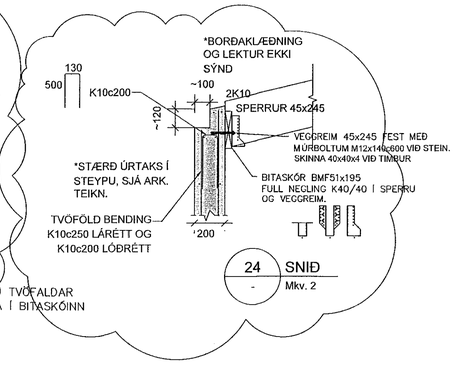

24 SNIÐ
- Mkv. 2

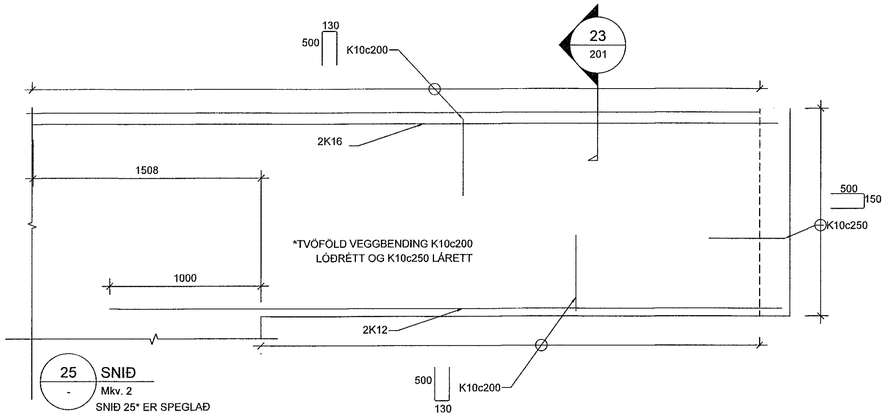

25 SNIÐ
- Mkv. 2
SNIÐ 25* ER SPEGLAÐ

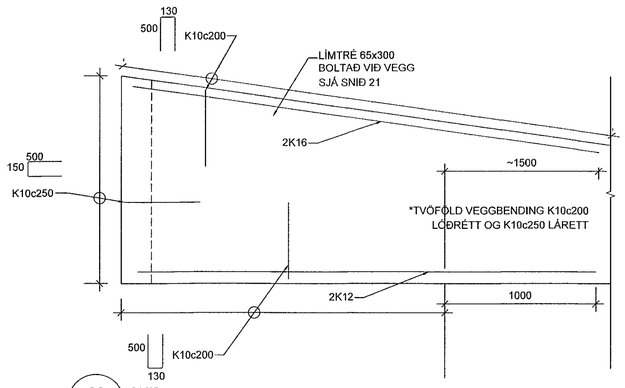

26 SNIÐ
- Mkv. 2
SNIÐ 26* ER SPEGLAÐ

ATH!:

ALMENNAR SKÝRINGAR SJÁ TEIKN. B001

BENDING VEGGJA NEMA ANNAÐ SÉ TEKIÐ FRAM:

180/200mm ÞYKKIR:
TVÖFALT NET K10c200 LÓÐRÉTT OG K10c250 LÁRÉTT

150mm ÞYKKIR:
EINFALT NET K10c200 LÓÐRÉTT OG K10c250 LÁRÉTT

JÁRNUN KRINGUM OP ER 2K12 OG JÁRNAFYRIRKOMULAG
SKV SKÝRINGARBLAÐI (NEMA ANNAÐ KOMI FRAM)
Í INNVEGGJUM KOMA 2K12 Í VEGGENDA

SÉU JÁRNABAKKAR NOTAÐIR Í STAÐ VINKLA/U-LYKKJA SKULU
ÞEIR VALDIR ÞANNIG AÐ JÁRNAMAGNIÐ SÉ ÞAÐ SAMA.

EINANGRUNARÞYKKTIR ERU
-100mm PLASTEINANGRUN UNDIR BOTNPLÖTU
-75mm PLASTEINANGRUN NIÐUR MEÐ SÖKKUL

GRUNNUR FYLLIST MEÐ FROSTÞOLINNI GRÚS EÐA ÖÐRU VIÐURKENNDU FROSTÞOLNU EFNI.
ÞJAPPA SKAL Í 300mm LÖGUM MEÐ 60kg VIBRASLEÐA. FARA SKAL A.M.K. ÞRJÁR YFIRFERÐIR Á HVERT LAG. VIÐ ÞJÖPPUN MÁ HÆÐARMUNUR FYLLINGAR EKKI VERA MEIRA EN 500mm (NEMA Í STOÐVEGGJUM). HLUTFALL KORNA MINNA EN 0.02mm SKAL EKKI VERA MEIRA EN 3% AF ÞYNGD FYLLINGAREFNISINS. ENGINN STEINN Í FYLLINGUNNI MÁ VERA STÆRRI EN ⅔ AF LAGÞYKKT VIÐ ÞJÖPPUN.

KJARNABORA/SAGA MÁ FYRIR LÖGNUM EF EKKI HEFUR VERIÐ GERT FYRIR ÞEIM Í UPPSTEYPU.

ATH G.R.F. ÚRTAKI Í STEYPTA VEGGI FYRIR FALLPÍPUM, ÞAKNIÐURFALLI OG LOFTRÆSTINGU SVO LAGNIR KOMIST FYRIR Í EINANGRUN ÚTVEGGJA.

LAGNAGÖT ERU BREIDD OG HÆÐ 200x200. UPPGEFIN KÓTI ER Á NEÐRI BRÚN GATS. LENDI KÓTI Á GATI UNDIR NEÐRI BRÚN SÖKKULS (HÁÐ SÖKKULDÝPT) ÞÁ LIGGUR LÖGNIN UNDIR SÖKKULVEGG. LAGNAGÖT Í SÖKKLA SJÁST Á GRUNNLAGNATEIKNINGUM P1-01 OG P1-02.

YFIRFARA SKAL ALLAR MÁLSETNINGAR ÚPG HÆÐARKÓTA M.T.T TEIKNINGA

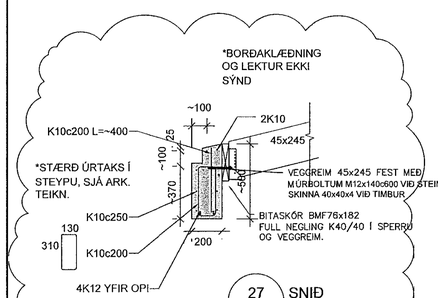

27 SNIÐ
- Mkv. 2

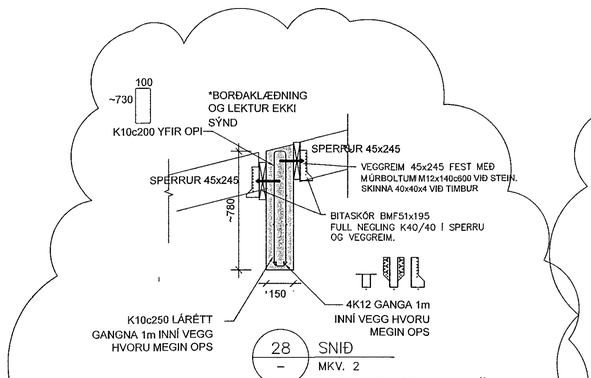

28 SNIÐ
– MKV. 2
*ÞAR SEM SPERRUR ERU TVÖFALDAR
SEST BARA ÖNNUR ÞEIRRA Í BITASKÓINN

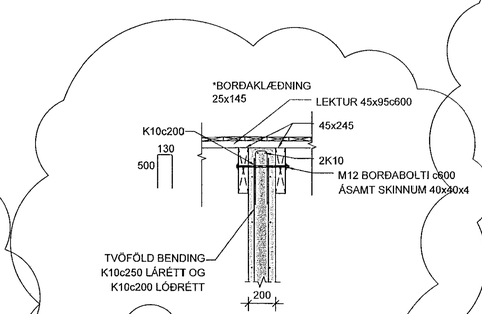

29 SNIÐ
- Mkv. 2

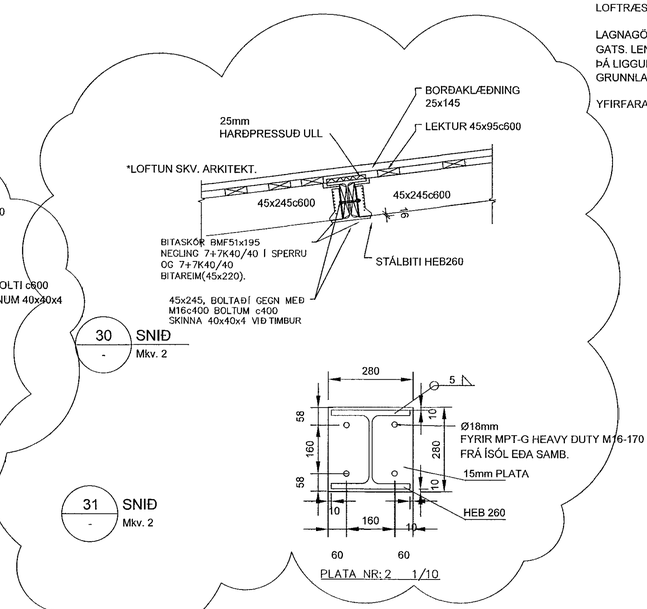

30 SNIÐ
- Mkv. 2

31 SNIÐ
- Mkv. 2

MKV. 2
0 500 1000 1500 2000
1:20 (Í A1) mm

Samþykkt þann
21 NÓV 2019
Byggingarfulltrúinn í Hafnarf.
F.h. Sigurður Steinar Jónsso.

ÁRITUN AÐALHÖNNUÐAR Ragnar Magnússon kt. 190162-2229

BREYTINGAR

NR.	DAGS.	BREYTING	SÞ.
1	20.06.2017	Frumútgáfa	SAÓ
2	14.10.2019	BREYTT ÞAKVIRKI	SAÓ

NEW NORDIC engineering
NEW NORDIC ENGINEERING ehf. kt. 520914-1450
HLÍÐASMÁRI 19, 201 KÓPAVOGUR
nne@new-nordic.eu, S: 8544080(JPJ)/8993577(HOÓ)/8993077(SAÓ)

SAMÞYKKT Sturlaugur Aron Ómarsson 300577-2969

VERK
STUÐLASKARÐ 1
HAFNARFJÖRÐUR

TEIKNING
BURÐARVIRKI
SNIÐ OG DEILI

HANNAÐ	TEIKNAÐ	YFIRFARIÐ	MÆLIKVARÐI
SAÓ	SAÓ	HÓÓ	1:20 /A1

DAGS.	VERK NR.	TEIKNING NR.	ÚTGÁFA NR.
14.10.2019	17010	B201	2

©Öll afnot og afritun teikningar, að hluta eða í heild er háð skriflegu leyfi höfunda

M:\AVR\17\17010 - Stuðlaskarð 1--7\03 TEIKNINGAR\Burðarþol\Stuðlaskarð 1\burður-Stuðlaskarð 1 breytt þak.dwg