


VEGGIR OG ÞAKVIRKI 2.HÆÐAR, GRUNNMYND MKV. 3

Samþykkt þann
21 NOV 2019
Byggingarfulltrúinn í Hafnarfjörð
F.h. Sigurður Steinar Jónsson

ATH:
ALMENNAR SKÝRINGAR SJÁ TEIKN. B001
BENDING VEGGJA NEMA ANNAD SÉ TEKID FRAM:
180/200mm ÞYKKIR: TVÖFALT NET K10c200 LÓÐRÉTT OG K10c250 LÁRÉTT
150mm ÞYKKIR: EINFALT NET K10c200 LÓÐRÉTT OG K10c250 LÁRÉTT
JÁRNUN KRINGUM OP ER 2K12 OG JÁRNAFYRIRKOMULAG SKV SKÝRINGARLADI (NEMA ANNAD KOMI FRAM) Í INNVEGGJUM KOMA 2K12 Í VEGGENDA
SÉU JÁRNABAKKAR NOTADIR Í STAÐ VINKLAU-LYKKJA SKULU ÞEIR VALDIR ÞANNIG AÐ JÁRNAMAGNID SÉ ÞAD SAMA.
EINANGRUNARÞYKKTIR ERU
-100mm PLASTEINANGRUN UNDIR BOTNPLÖTU
-75mm PLASTEINANGRUN UNDIR MEÐ SÖKKUL
GRUNNUR FYLLIST MEÐ FROSTPOLINNI GRÚS EÐA ÖÐRU VIÐURKENNDU FROSTPOLNU EFN.
ÞJAPPA SKAL Í 300mm LÖGUM MEÐ 60kg VIBRASLEÐA. FARA SKAL A.M.K. ÞRÁR YFIRFERÐIR Á HVERT LAG. VÍÐ ÞJÓPPUN MÁ HÆÐARMUNUR FYLINGAR EKKI VERA MEIRA EN 500mm (NEMA Í STÖÐVEGGJUM). HLUTFALL KORNA MINNA EN 0.02mm SKAL EKKI VERA MEIRA EN 3% AF ÞYNGD FYLINGAREFNISINS. ENGINN STEINN Í FYLINGUNNI MÁ VERA ST/ERRI EN 1/3 AF LAGÞYKKT VÍÐ ÞJÓPPUN.
KJARNABORA/SAGA MÁ FYRIR LÖGNUM EF EKKI HEFUR VERID GERT FYRIR ÞEIM Í UPPSTEYPU.
ATH G.R.F. ÚRTAKI Í STEYPTA VEGGI FYRIR FALLÞÍPUM, ÞAKNIDURFALLI OG LOFTRÆSTINGU SVO LAGNIR KOMIST FYRIR Í EINANGRUN ÚTVEGGJA.
LAGNAGÖT ERU BREIDD OG HÆÐ 200x200. UPPGEFIN KÓTI ER Á NEDRI BRÚN GATS. LENDI KÓTI Á GATI UNDIR NEDRI BRÚN SÖKKULS (HÁÐ SÖKKULDÝPT) ÞÁ LUGGUR LÖGNIN UNDIR SÖKKULVEGG. LAGNAGÖT Í SÖKKLA SJAST Á GRUNNLAGNATEIKNINGUM P1-01 OG P1-02.
YFIRFARA SKAL ALLAR MÁLSETNINGAR ÖPG HÆÐARKÓTA M.T.T TEIKNINGA ARKITEKTA OG GERA HÖNNUÐUM VIÐVART EF MISRÆMI FINNST.

- ① BITASKÖR BMF 51x195 FULLNELGDUR MEÐ 40/40 KAMBSAUM
 - ② BITASKÖR BMF 90x154 FULLNELGDUR MEÐ 40/40 KAMBSAUM
 - ③ BITASKÖR BMF 76x185 FULLNELGDUR MEÐ 40/40 KAMBSAUM Í SPERRU OG 2STK M12/120 Í VEGG
- TVÖFALDAR ÞAKSPERRUR LÍMAST OG SKRÚFAST SAMAN MEÐ 5.0x80mm SKRÚFUM c300

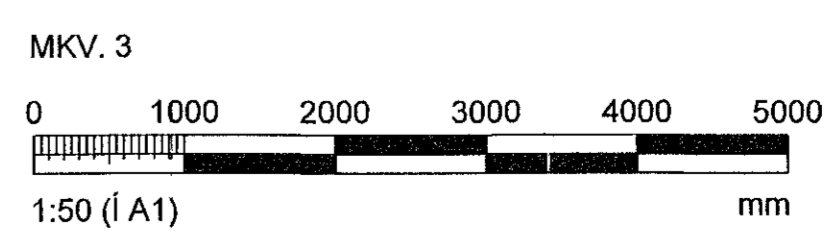

ARTILUN AÐALHÖNDUÐAR RAGNAR MAGNÚSSON KT. 190162-2229			
BREYTINGAR			
NR.	DAGS.	BREYTING	SB.
1	20.06.2017	Framtölgáfa	SAÓ
2	14.10.2019	BREYTT ÞAKVIRKI	SAÓ
NEW NORDIC engineering			
NEW NORDIC ENGINEERING ehf. kt. 520914-1450 HLÍÐASMÁRI 19, 201 KÓPAVOGUR nne@new-nordic.eu. S: 8544080(JP-J)/8993577(HO)/8993077(SAO)			
SAMÞYKKT Sturlaugur Áron Ómarsson 300577-2969			
VERK STUÐLASKARÐ 5 HAFNARFJÖRDUR			
TEIKNING BURÐARVIRKI GRUNNMYND VEGGIR OG ÞAKVIRKI 2.HÆÐAR			
HANNAÐ SAÓ	TEIKNAD SAÓ	YFIRFARID HÓO	MÆLIKVARDI 1:50
DAGS. 14.10.2019	VERK NR. 17010	TEIKNING NR. B120	ÚTGÁFA NR. 2