


ATHI:
ALMENNAR SKÝRINGAR SJÁ TEIKN. B001
BENDING VEGGJA NEMA ANNAD SÉ TEKID FRAM:
180/200mm ÞYKKIR:
TVÖFALT NET K10c200 LÖÐRÉTT OG K10c250 LÁRÉTT
150mm ÞYKKIR:
EINFALT NET K10c200 LÖÐRÉTT OG K10c250 LÁRÉTT
JÁRNUN KRINGUM OP ER 2K12 OG JÁRNAFYRIRKOMULAG SKV SKÝRINGARBLADI (NEMA ANNAD KOMI FRAM) Í INNVEGGJUM KOMA 2K12 Í VEGGENDA
SÉU JÁRNABAKKAR NOTADIR Í STAÐ VINKLAU-LYKKJA SKULU ÞEIR VALDIR ÞANNIG AÐ JÁRNAMAGNID SÉ ÞAÐ SAMAN.
EINANGRUNARÞYKKTIR ERU
-100mm PLASTEINANGRUN UNDIR BOTNPLÖTU
-75mm PLASTEINANGRUN NIBUR MED SÖKKUL
GRUNNUR FILLIST MED FROSTPOLINNI GRÚS EDA ÖDRU VIBURKENNDU FROSTPOLNU EFN.
ÞJAPPA SKAL Í 300mm LÖGUM MED 60kg VIBRASLEDA. FARA SKAL A.M.K. ÞRJÁR YFIRFERÐIR Á HVERT LAG. VÍÐ ÞJÖPPUN MÁ HÆÐARMUNUR FYLINGAR EKKI VERA MEIRA EN 500mm (NEMA Í STÖDVEGGJUM), HLUTFALL KORNA MINNA EN 0.02mm SKAL EKKI VERA MEIRA EN 3% AF ÞYNGD FYLINGAREFNISINS. ENGINN STEINN Í FYLINGUNNI MÁ VERA STÆRRI EN 1/3 AF LAGÞYKKT VÍÐ ÞJÖPPUN.
KJARNABORASAGA MÁ FYRIR LÖGNUM EF EKKI HEFUR VERIÐ GERT FYRIR ÞEIM Í UPPSTEYPU.
ATH G.R.F. ÚRTAKI Í STEYPTA VEGGI FYRIR FALLPIPUM, ÞAKNIBURFALLI OG LOFFRÆSTINGU SVO LAGNIR KOMIST FYRIR Í EINANGRUN ÚTVEGGJA.
LAGNAGÖT ERU BREIDD OG HÆÐ 200x200. UPPGEFNI KÓTI ER Á NEDRI BRÚN GATS. LENDI KÓTI Á GATI UNDIR NEDRI BRÚN SÖKKULS (HÁÐ SÖKKULDÝPT) MÁ LIGGUR LÖGNIN UNDIR SÖKKULVEGG. LAGNAGÖT Í SÖKKLA SJÁST Á GRUNNLAGNATEIKNINGUM P1-01 OG P1-02.
YFIRFARA SKAL ALLAR MÁLSETNINGAR ÖPG HÆÐARKÓTA M.T.T TEIKNINGA

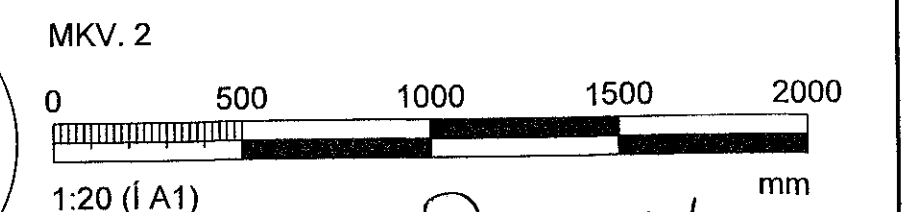

ÁRITUN ADALHONNUNIBUR RAGNAR MAGNÚSSON KL. 100162-2229

BREYTINGAR	NR.	DAGS.	BREYTING	SB.
1	20.06.2019	Frumbjörga		SAÓ
2	14.10.2019	BREYTING ÞAKVIRKIS		SAÓ

NEW NORDIC engineering

NEW NORDIC ENGINEERING ehf. kl. 520914-1450
HILDASMÁRI 19, 201 KÓPAVOGUR
nne@new-nordic.eu, S: 8544080(JPJJ)8993577(HOO)8993077(SAO)

SAMÞYKKT Sturlaugur Anna Ómarsson 3005/17-2909

VERK
STUÐLASKARÐ 5
HAFNARFJÖRDUR

TEIKNING
BURÐARVIRKI
SNID OG DEILI

HANNAÐ	TEIKNAD	YFIRFARID	MEIÐKVARDI
SAÓ	SAÓ	HÓÓ	1:20

DAGS. 14.10.2019 VERK NR. 17010 TEIKNING NR. B201 ÚTGAFA NR. 2