
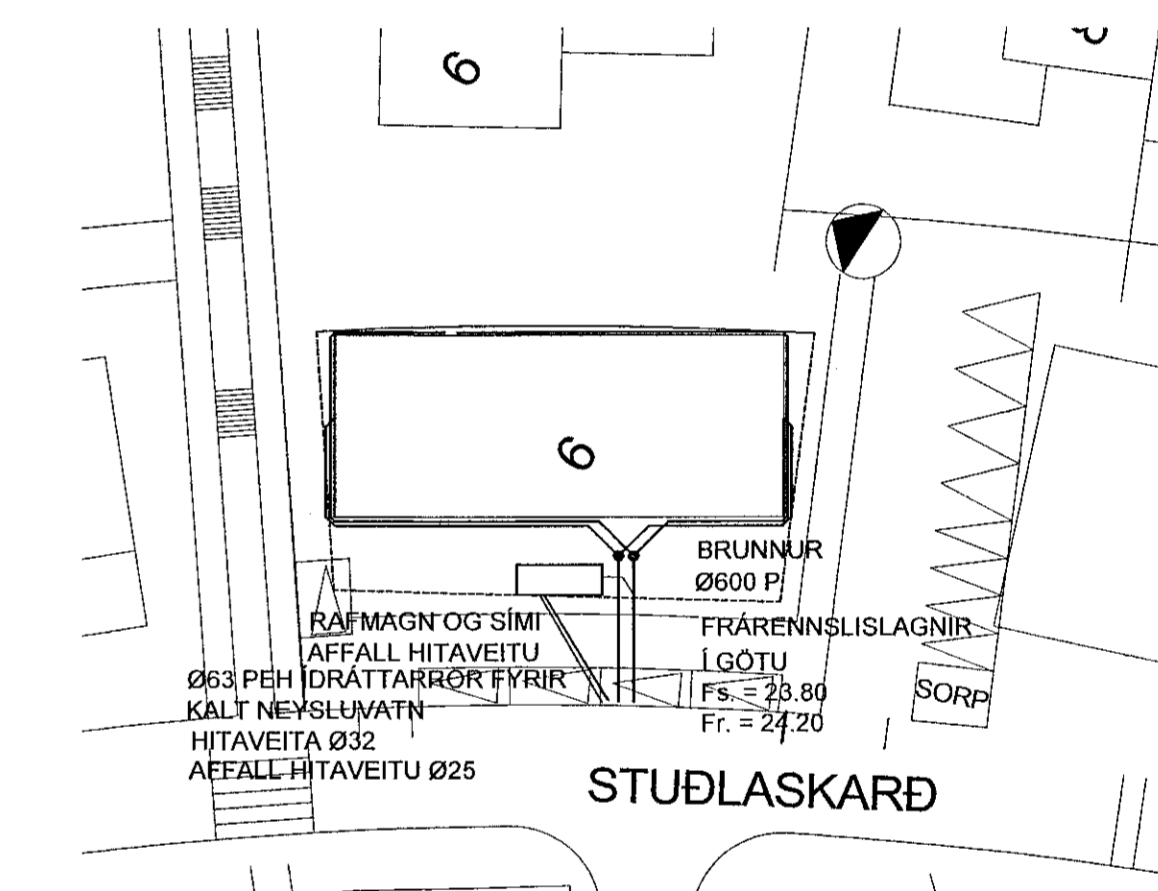


Samþykkt þann
21 NOV 2019
Byggingarfulltrúinn í Hafnarfirði
F.h. Sigurður Steinar Jónsson

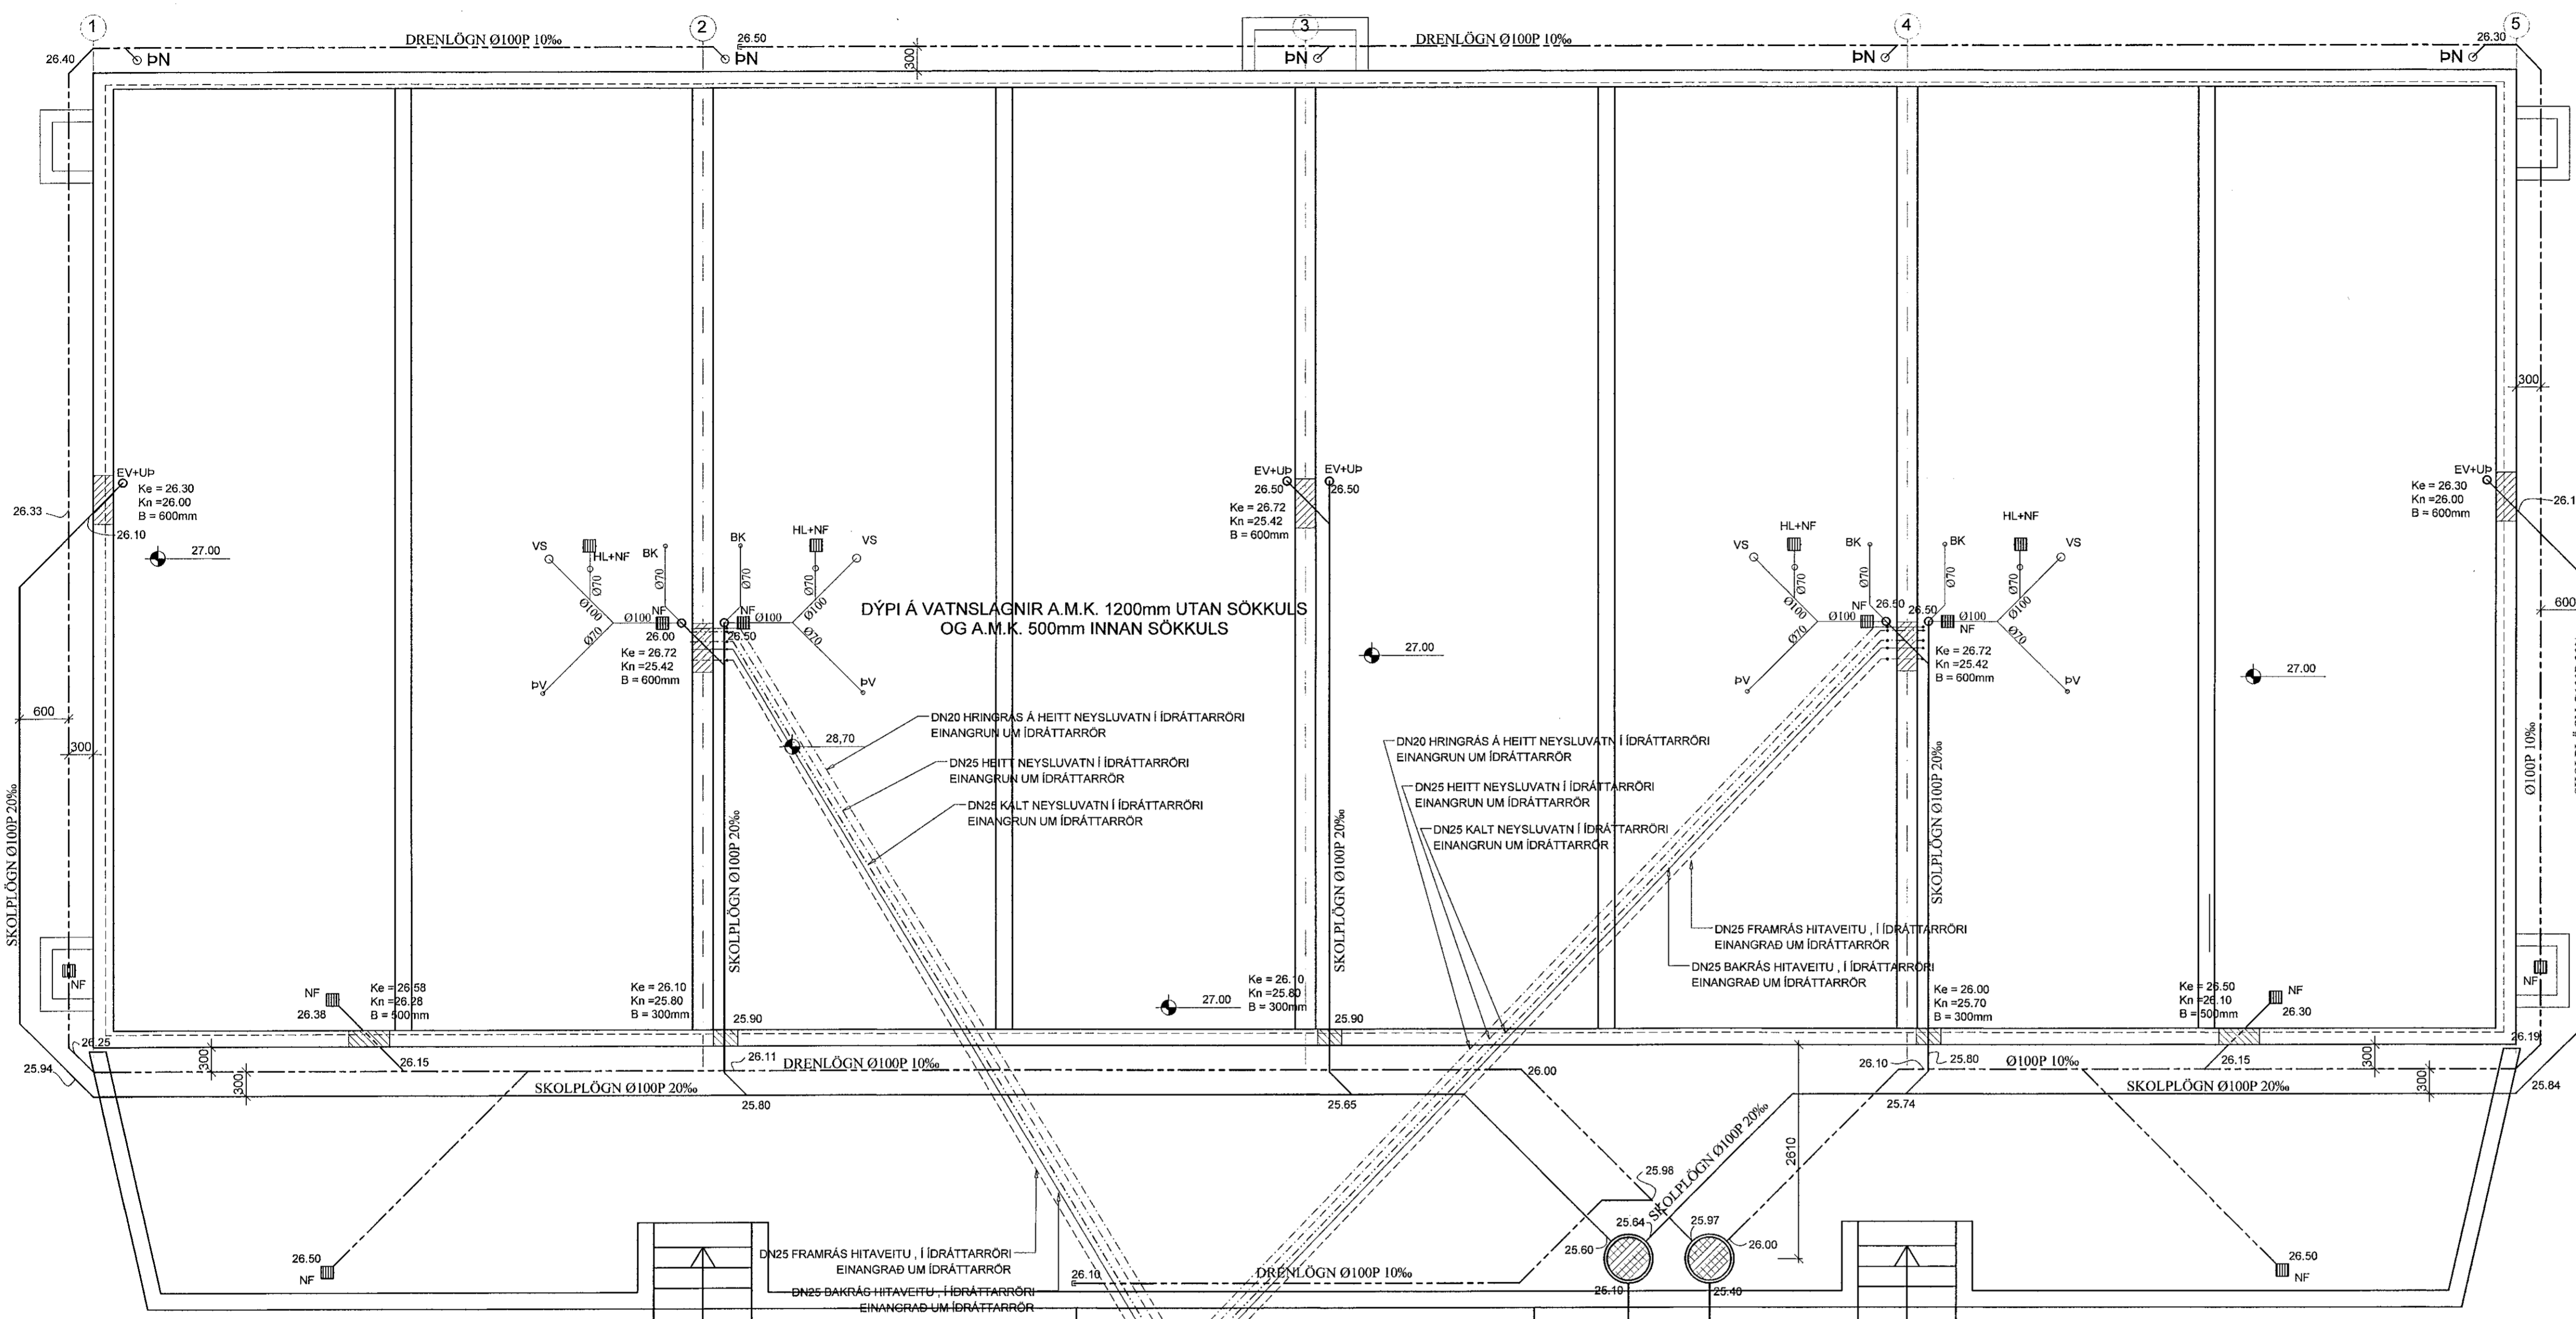

2. FRÆRENNSLAGNIR


I GRUNNI
SKOLP- OG REGNVATNSLAGNIR INN Í OG MEDFRAM SÖKKULUM AD BRUNNUM SKULU VERA UR STIFU PLASTI Ø100 PVC PAKKABAR MED GUMMIHRINGJUM EN FRÁ BRUNNUM AD TENGISTAD VID LÖÐARMÖRK KOMI Ø150 PVC.
YFIR ALLAR JARÐVATNSLAGNIR SKAL SETJA DRENMÖL NR. 1 OG SJUÐUK OFAN BOTNPLÖTU.
LAGNIR SÉU UR VIBURKENÐU PLASTI TIL NOTKUNAR INNAHÜSS (T.D. POLYPROPYLEN). FESTINGAR Á FALLPIPUM SKULU VERA VID HVERJA GÖLFLOTU OG TVER Á MILLI PLATNA. EITT PENSUSTYKKI SKAL VERA Á HVERRI HÆÐ EF SAMSKYTTI ERU SÖÐIN SAMAN, ANNARS ER NÆGILEGT AD DRAGA RÖR TIL I MUFFUM, T.D. 10MM I MUFFU, TIL AD TAKA UPP PENSUNNA.
HREINSÖK SKULU VERA BAR SEM SYNT ER Á TEIKNINGU.
LÖÐRETTAR FALLPIPUR SKULU VERA UR PLASTI OG EINANGRÁST MED 25MM GLERULLARHÖLUM OG VEFJA MED SÍALPAPPA EDA PLASTDÜK.

3. VATNSLAGNIR

HEIMBÆR FYRIR KALT VATN SÉU UR PEH PLASTI.
NEYSLUVATNSLAGNIR ERU PEKLAGNIR, RÖR FRÖR, FRÁ MÆLAGRIND I BÍLSKÜR AD HREINLEIÐTÍÐKJUM. LAGNIR KOMA UPP I INNVEGGJUM EBA LAGNAGRIND UTVEGGJA OG UPP I TÆKI TIL TENGINGAR. I INNVEGGJUM GREINAST LAGNIR AD TÆKJUM Á VIBKOMANDI STAD.
NOTA SKAL VIBURKENÐAR PÍPUR OG FITTINGS FRÁ SAMÁ FRAMLEIÐANDA OG FARA SKAL ETIR LEIÐBEIÐINGUM HANS VÆRÐANÐI NOTKUN OG MEDFERÐ EFNINGSINS SVÖ OG IS-Ø7 OG IS-439 PÍPUR SKULU ÞRYSTIÐRÖÐABAR MED 15 BARA ÞRYSTINGI, PREPAPRÖFUN OG SKAL ÞRÖFUNARSKYRSLA AFHENT UTTEKTARMANNI.
HÆST VATNSHITI ER 60 °C.
KALDAVATNSLAGNIR KOMA UNDIR BOTNPLÖTUEINANGRUN EN HEITAVATNSLAGNIR KOMA I NEDST I BOTNPLÖTUNNI.

4. HITALAGNIR

HITAKERFIÐ ER GÖLFHITAKERFI MED DEILIKISTU VID INNTAKSGRIND I BÍLSKÜR. GÖLFHITAKERFIÐ ER BYGGT UPP MED SLAUFUM SEM TENGSTAST DEILIKISTU. I GÖLFHITALAGNIRNAR ERU NOTUÐ VIBURKENÐ HAR TIL GERÐ PEK-RÖR MED SUREFNISKÁPU 20x2,5MM LÖGB MED 100/150 EBA 200MM MILLIBILU SBR.
GRUNNMYNDI GÖLFHITALAGNIRNAR ERU FESTAR VID JARNGRIND BOTNPLÖTUNNAR BANNIG AD FJARLÆGB RÖRA FRÁ EFRÍ BRÜN SE Ca. 5 CM. GÖLFHITAKISTAN KEMUR FULLBUN FRÁ FRAMLEIÐANDA MED ÖLLUM TILHEYRANDI BUNABI FYRIR KERFIÐ, EINS OG UPPBLÖNDUNARDELU, LOKUM, STILLITJAM, MÖTORLOKUM, THERMOSTÖTUM O.P.H. GERT ER RÁÐ FYRIR THERMOSTÖTUM Á HVERJU HITASVÆÐI SEM STADSETT ER Á VEGG OG STJÖRNA MÖTORLOKUM VID DEILIKISTU.
KERFIÐ SKAL ÞRYSTIREYNT PREPASKIPT SAMKV. LEIÐB. FRAMLEIÐANDA.

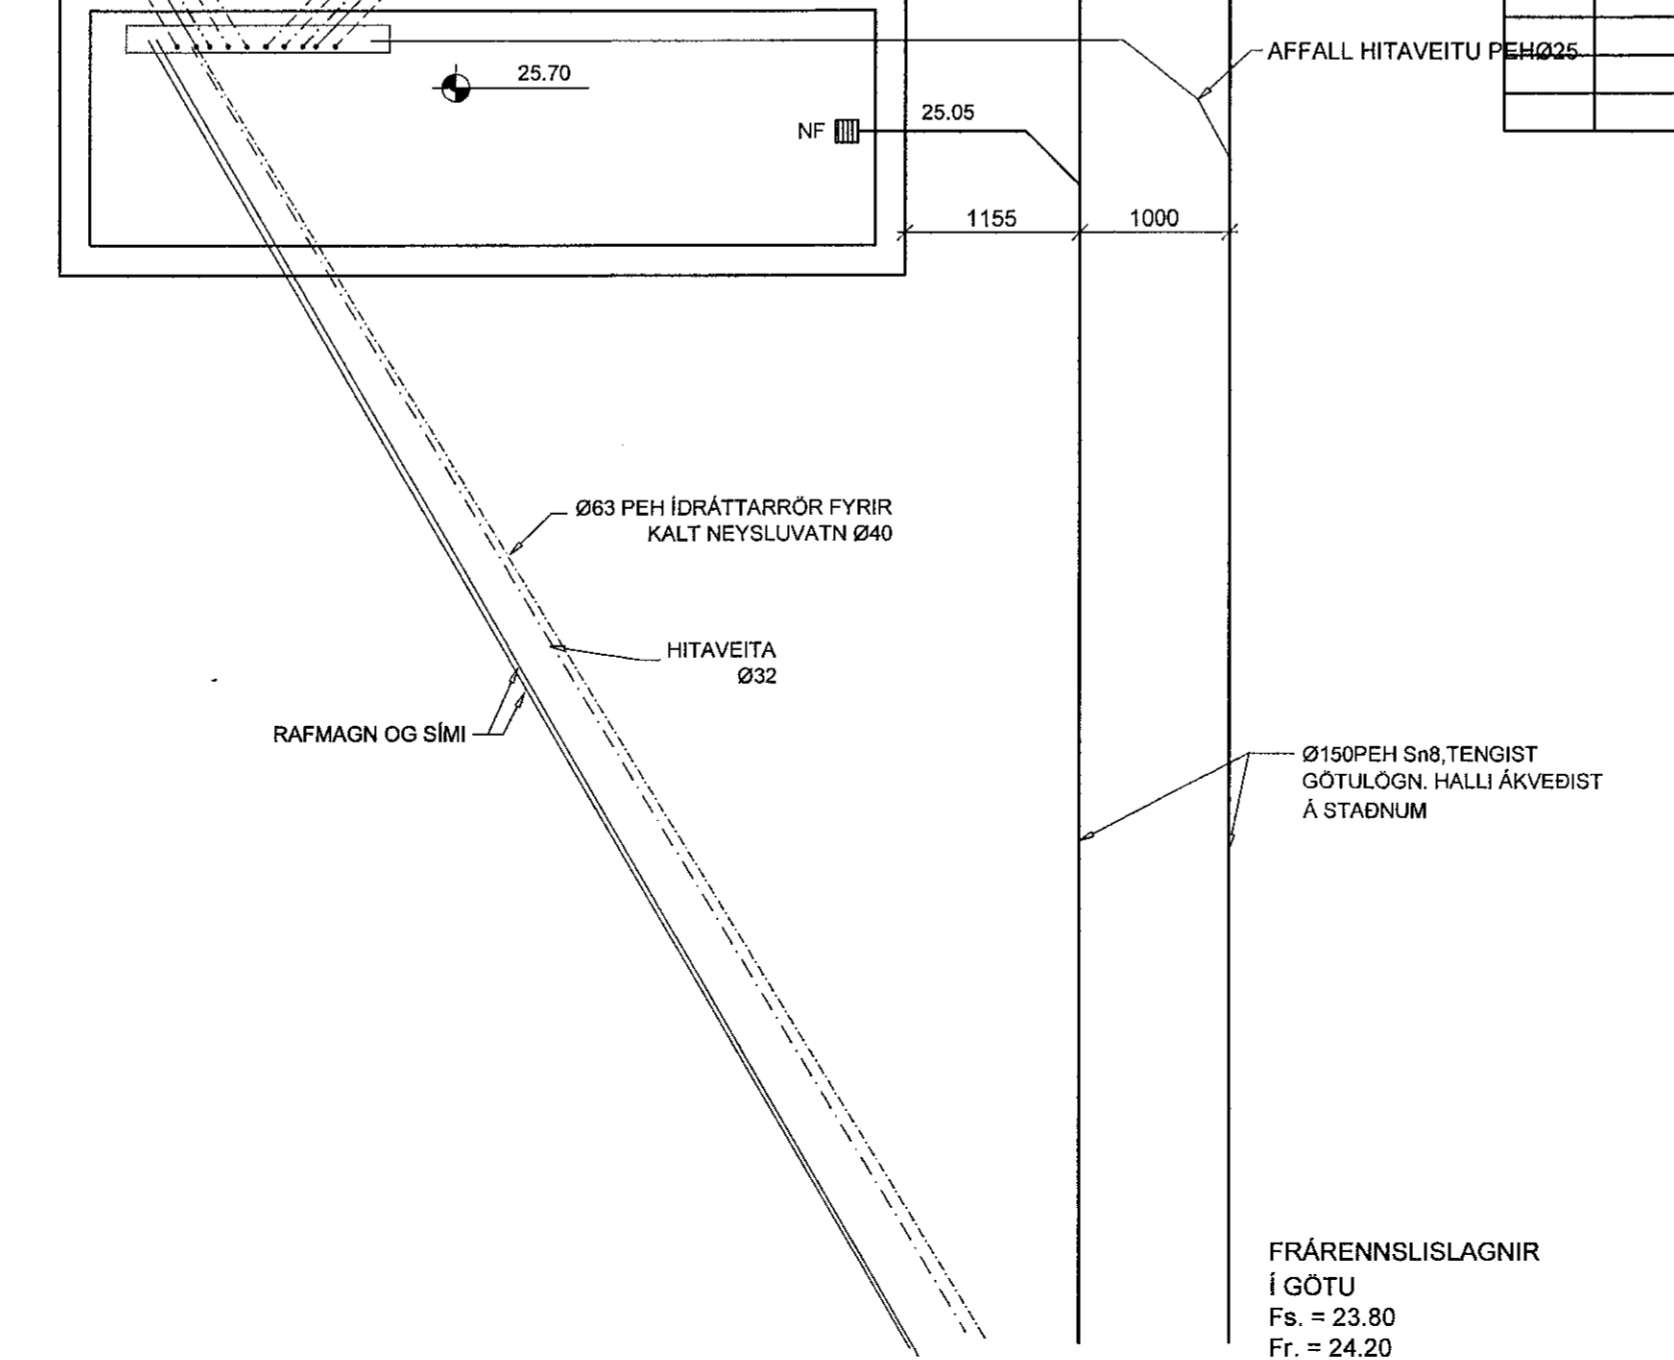

Verkfræðistofa Hauks Ásgeirssonar e.h.f.
VHÁ
Hafnarfirði 10-14, 105 Reykjavík
Sími: 534-8815 897-8132
e-mail: haukur@vha.is
www.vha.is
Kennitala: 560600-3050

Hannað H.Á.	Telmað H.Á.	Samþykkt: <i>[Signature]</i>
		Kennitala 301255-4629

STUÐLASKARÐ 6
HAFNARFIRÐI
LAGNIR
GRUNNMYND LAGNA I JÖRÐ
AFSTÖÐUMYND

Mkv. 1:50	Telma. nr. 3-0.1	Verk nr. 19-051
1:500		

Aritun samræmingar / hönnunargjörðir: *[Signature]* Útgáfa A Dags: OKT 19

2019-11-25 15:09