


Samþykkt þann
 21 NOV 2019
 Byggingarfulltrúinn í Hafnarfirði
 F.h. Sigurður Steinar Jónsson

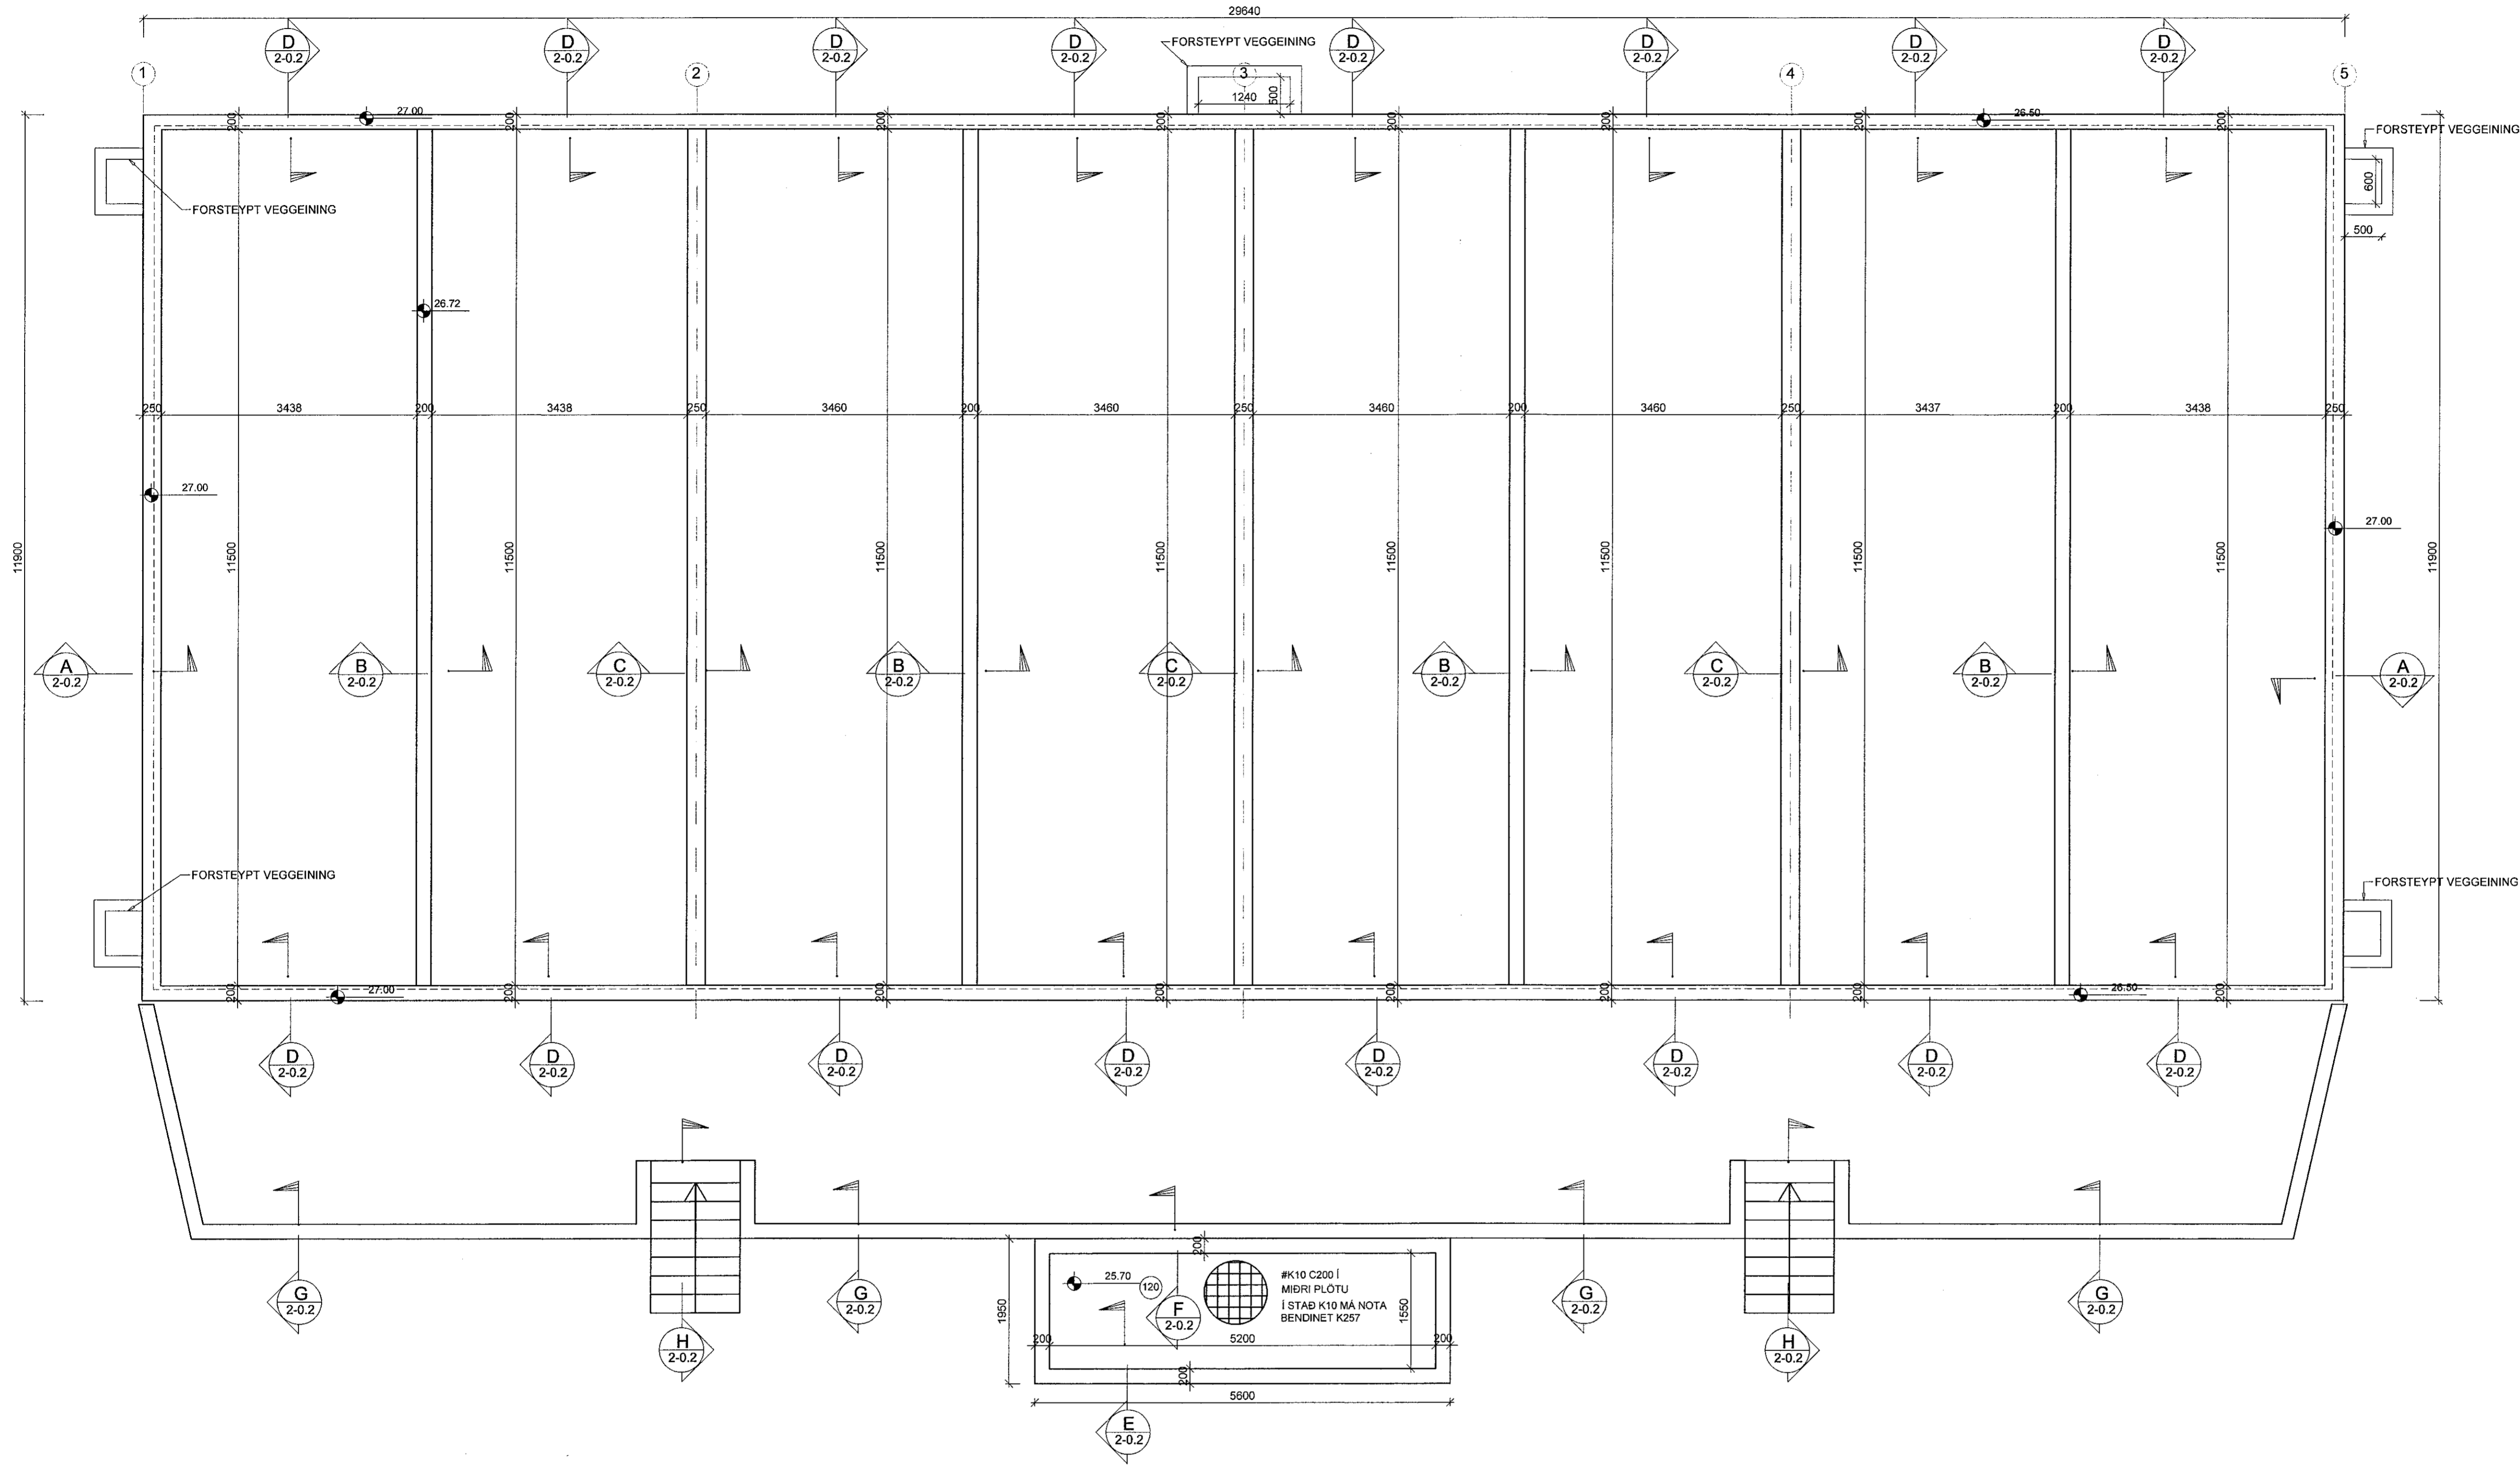

Verkfræðistofa Hauks Ásgeirssonar e.h.f.
 Bráutarholt 10-14, 105 Reykjavík
 Sími: 534-8815 897-8132
 e-mail: haukur@vha.is
 www.vha.is
 Kennitala: 560600-3050

Hannað H.A. Teiknað H.A. Samþykkt: *Haukur Ásgeirsson*
 Kennitala 301255-4629

STUÐLASKARÐ 6
 HAFNARFIRÐI
 BURÐARVIRKI
 SÖKKLAR
 GRUNNMYND

Mkv. 1:50 Teikn. nr. 2-0.1 Verk nr. 19-051

Áritun samráðingarráðgjafar/hönnunarstjóra: Útgáfa Dags. A OKT 19

100775-5899