Samþykkt þann
21 NÓV 2019
Byggingarfulltrúinn í Hafnarfirði
F.h. Sigurður Steinar Jónsson

A Snið 1:20 (2-0.1)

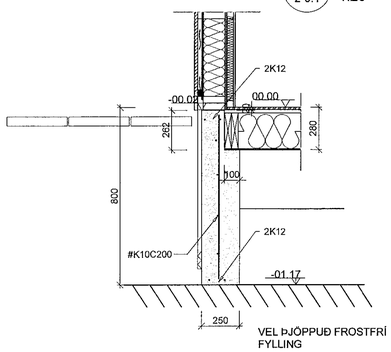

VEL ÞJÖPPUÐ FROSTFRÍ FYLLING

B Snið 1:20 (2-0.1)

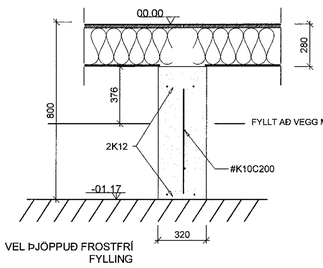

VEL ÞJÖPPUÐ FROSTFRÍ FYLLING

C Snið 1:20 (2-0.1)

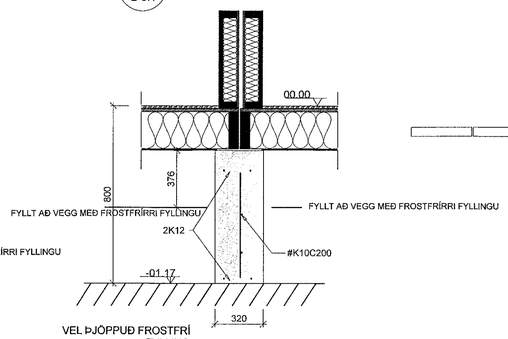

VEL ÞJÖPPUÐ FROSTFRÍ FYLLING

D Snið 1:20 (2-0.1)

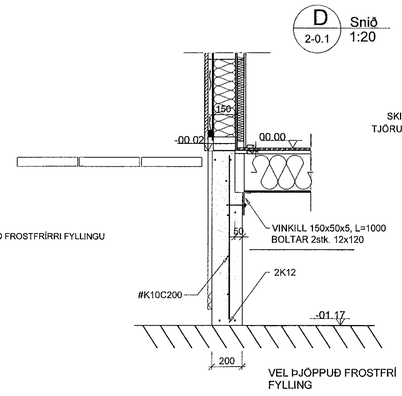

VEL ÞJÖPPUÐ FROSTFRÍ FYLLING

E Snið 1:20 (2-0.1)

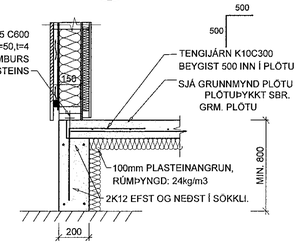

VEL ÞJÖPPUÐ FROSTFRÍ FYLLING

F Snið 1:20 (2-0.1)

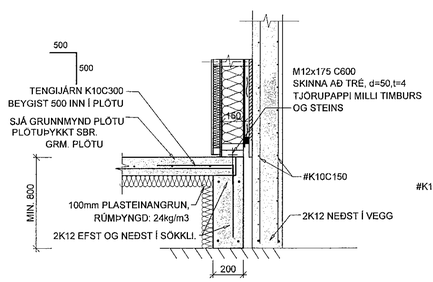

VEL ÞJÖPPUÐ FROSTFRÍ FYLLING

G Snið 1:20 (2-0.1)

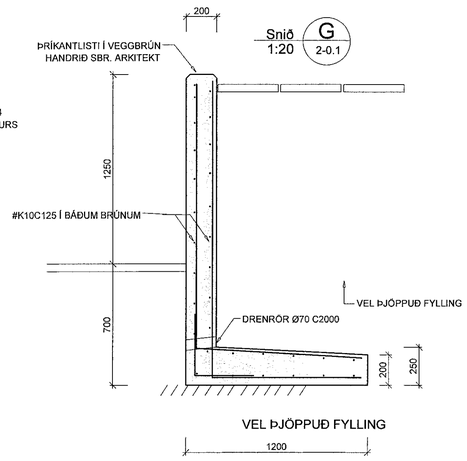

VEL ÞJÖPPUÐ FYLLING

H Snið 1:20 (2-0.1)

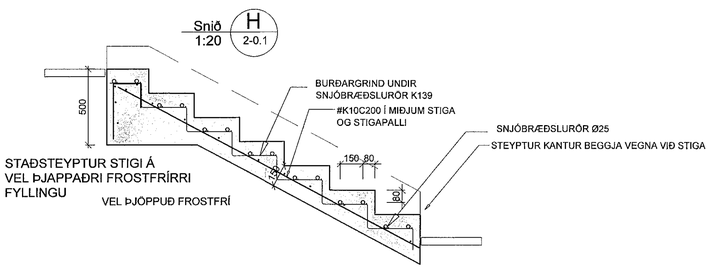

STAÐSTEYPTUR STIGI Á VEL ÞJAPPAÐRI FROSTFRÍRRI FYLLINGU

VEL ÞJÖPPUÐ FROSTFRÍ

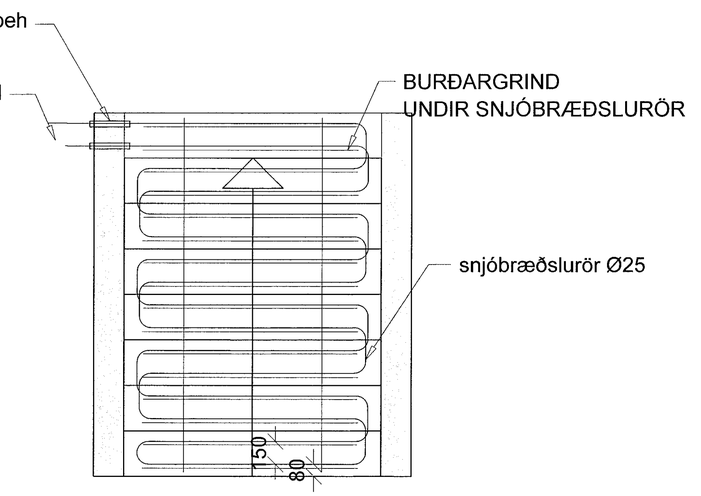

Verkfræðistofa Hauks Ásgeirssonar e.h.f.
VHÁ
Brautarholt 10-14, 105 Reykjavik
Sími: 534-8815 897-8132
e-mail: haukur@vha.is
www.vha.is
Kennitala: 560600-3050

Hannað	Teiknað	Samþykkt:
H.Á.	H.Á.	Kennitala 301255-4629

STUÐLASKARÐ 6
HAFNARFIRÐI

BURÐARVIRKI
SÖKKLAR
SNIÐ

Mkv.	Teikn. nr.	Verk nr.
1:20	2-0.2	19-051

Áritun samræmingarhönnuðar / hönnunarstjóra: | Útgáfa: A | Dags.: OKT 19

100275-5849

D:\SHS VINNSLA\Stuðlaskarð\Vinnuteikningar\Arkitekt\2-0.2 Snið.vwx 18.10.2019 10:17 Ökumaður: E.Hafsteinsdóttir