

VEGGIR OG ÞAKVIRKI 2.HÆÐAR, GRUNNMYND MKV. 3



ATHI:
 ALMENNAR SKÝRINGAR SJÁ TEKN. B001

BENDING VEGGJA NEMA ANNAD SÉ TEKID FRAM:

180/200mm ÞYKKIR:
 TVÓFALT NET K10c200 LÓÐRÉTT OG K10c250 LÁRÉTT

150mm ÞYKKIR:
 EINFALT NET K10c200 LÓÐRÉTT OG K10c250 LÁRÉTT

JÁRNUN KRINGUM ÖP ER 2K12 OG JÁRNAFYRIRKOMULAG SKV SKÝRINGARBLADI (NEMA ANNAD KOMI FRAM) Í INNVEGGJUM KOMA 2K12 Í VEGGENDA

SÉU JÁRNABAKKAR NOTADIR Í STAÐ VINKLAU-LYKKJA SKULU ÞEIR VÁRÐADIR ÞANNIG Á JÁRNAMAGNIB SÉ ÞAÐ SAMA.

EINANGRUNARÞYKKTIR ERU
 -100mm PLASTEINANGRUN UNDIR BOTNPLÖTU
 -75mm PLASTEINANGRUN NIDUR MEÐ SÖKKLUT

GRUNNUR Fyllist með frost-ölinni grús eða öðru vidurkenndu frostþolnu efni.
 ÞJAPPA SKAL Í 300mm LÖGUM MEÐ 60kg VIBRASLEDA. FARA SKAL A.M.K. ÞRJÁR YFIRFERDIR Á HVERT LAG. VID ÞJÖPPUN MÁ HÆÐARMUNUR Fyllingar ekki vera meira en 500mm (NEMA Í STODVEGGJUM). HLUTFALL KORNA MINNA EN 0.02mm SKAL EKKI VERA MEIRA EN 3% AF ÞYNGD Fyllingarefnisins. ENGINN STEINN Í Fyllingunni má vera stærri en 1/3 AF LAGÞYKKT VID ÞJÖPPUN.


KJARNABORASAGA MÁ FYRIR LÖGNUM EF EKKI HEFUR VERID GERT FYRIR ÞEIM Í UPPSTEYPU.

ATH G.R.F. ÚRTAKI Í STEYPTA VEGGI FYRIR FALLÞÍPUM, ÞAKNIDURFALLI OG LOFTRÆSTINGU SVO LAGNIR KOMIST FYRIR Í EINANGRUN ÚTVEGGJA.

LAGNAGÖT ERU BREIDD OG HÆÐ 200x200. UPPGEFIN KÓTI ER Á NEDRI BRÚN GATS. LENDI KÓTI Á GATI UNDIR NEDRI BRÚN SÖKKULS (HÁÐ SÖKKULDÝPT) ÞÁ LIGGUR LÖGNIN UNDIR SÖKKULVEGG. LAGNAGÖT Í SÖKKLA SJÁST Á GRUNNLAGNATEIKNINGUM P1-01 OG P1-02.

YFIRFARA SKAL ALLAR MÁLSETNINGAR ÖPG HÆÐARKÓTA M.T.T TEIKNINGA ARKITEKTA OG GERA HÖNNUÐUM VIBVART EF MISRÆMI FINNST.

- ① BITASKÖR BMF 51x195 FULLNELGDUR MEÐ 40/40 KAMBSAUM
 - ② BITASKÖR BMF 90x154 FULLNELGDUR MEÐ 40/40 KAMBSAUM
 - ③ BITASKÖR BMF 76x185 FULLNELGDUR MEÐ 40/40 KAMBSAUM Í SPERRU OG 2STK M12/120 Í VEGG
- TVÓFALDAR ÞAKSPERRUR LÍMAST OG SKRÚFAST SAMAN MEÐ 5.0x80mm SKRÚFUM c300

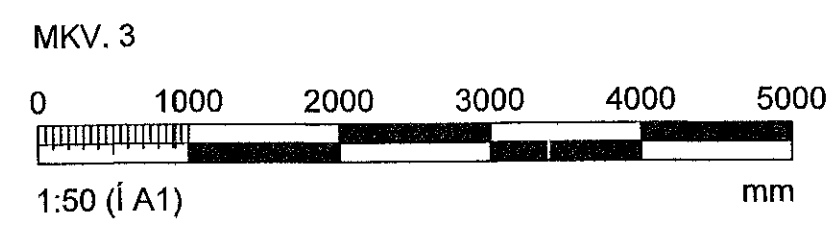

ARTUN ABALHÖNNUNAR ÞAGNAR MAGNUSSON KL. 190162-2229			
Breytingar			
NR.	DAGS.	BREYTING	SP.
1	20.06.2017	Frumútgáfa	SAO
2	14.10.2019	Breytt þakvirki	SAO
NEW NORDIC engineering			
NEW NORDIC ENGINEERING ehf. kl. 520914-1450 HLÍÐASMÁRI 19, 201 KÖPAVOGUR nne@new-nordic.eu, S. 8544080(JPJ), 8993577(HOO), 8993077(SAO)			
SAMPYKKT Sturlaugur Arnar Ólafsson 300577-2969			
VERK STUÐLASKARÐ 7 HAFNARFJÖRÐUR			
TEIKNING BURÐARVIRKI GRUNNMYND VEGGIR OG ÞAKVIRKI 2.HÆÐAR			
HANNAÐ SAÓ	TEKNAÐ SAÓ	YFIRFARIÐ HÓÓ	MELKVARIÐ 1:50
DAGS. 14.10.2019	VERK NR. 17010	TEIKNING NR. B120	ÚTGÁFA NR. 2