


Samþykkt þann
12 NOV 2019
Byggingarfulltrúinn í Hafnarfirði
F.h. Sigurður Steinar Jónsson

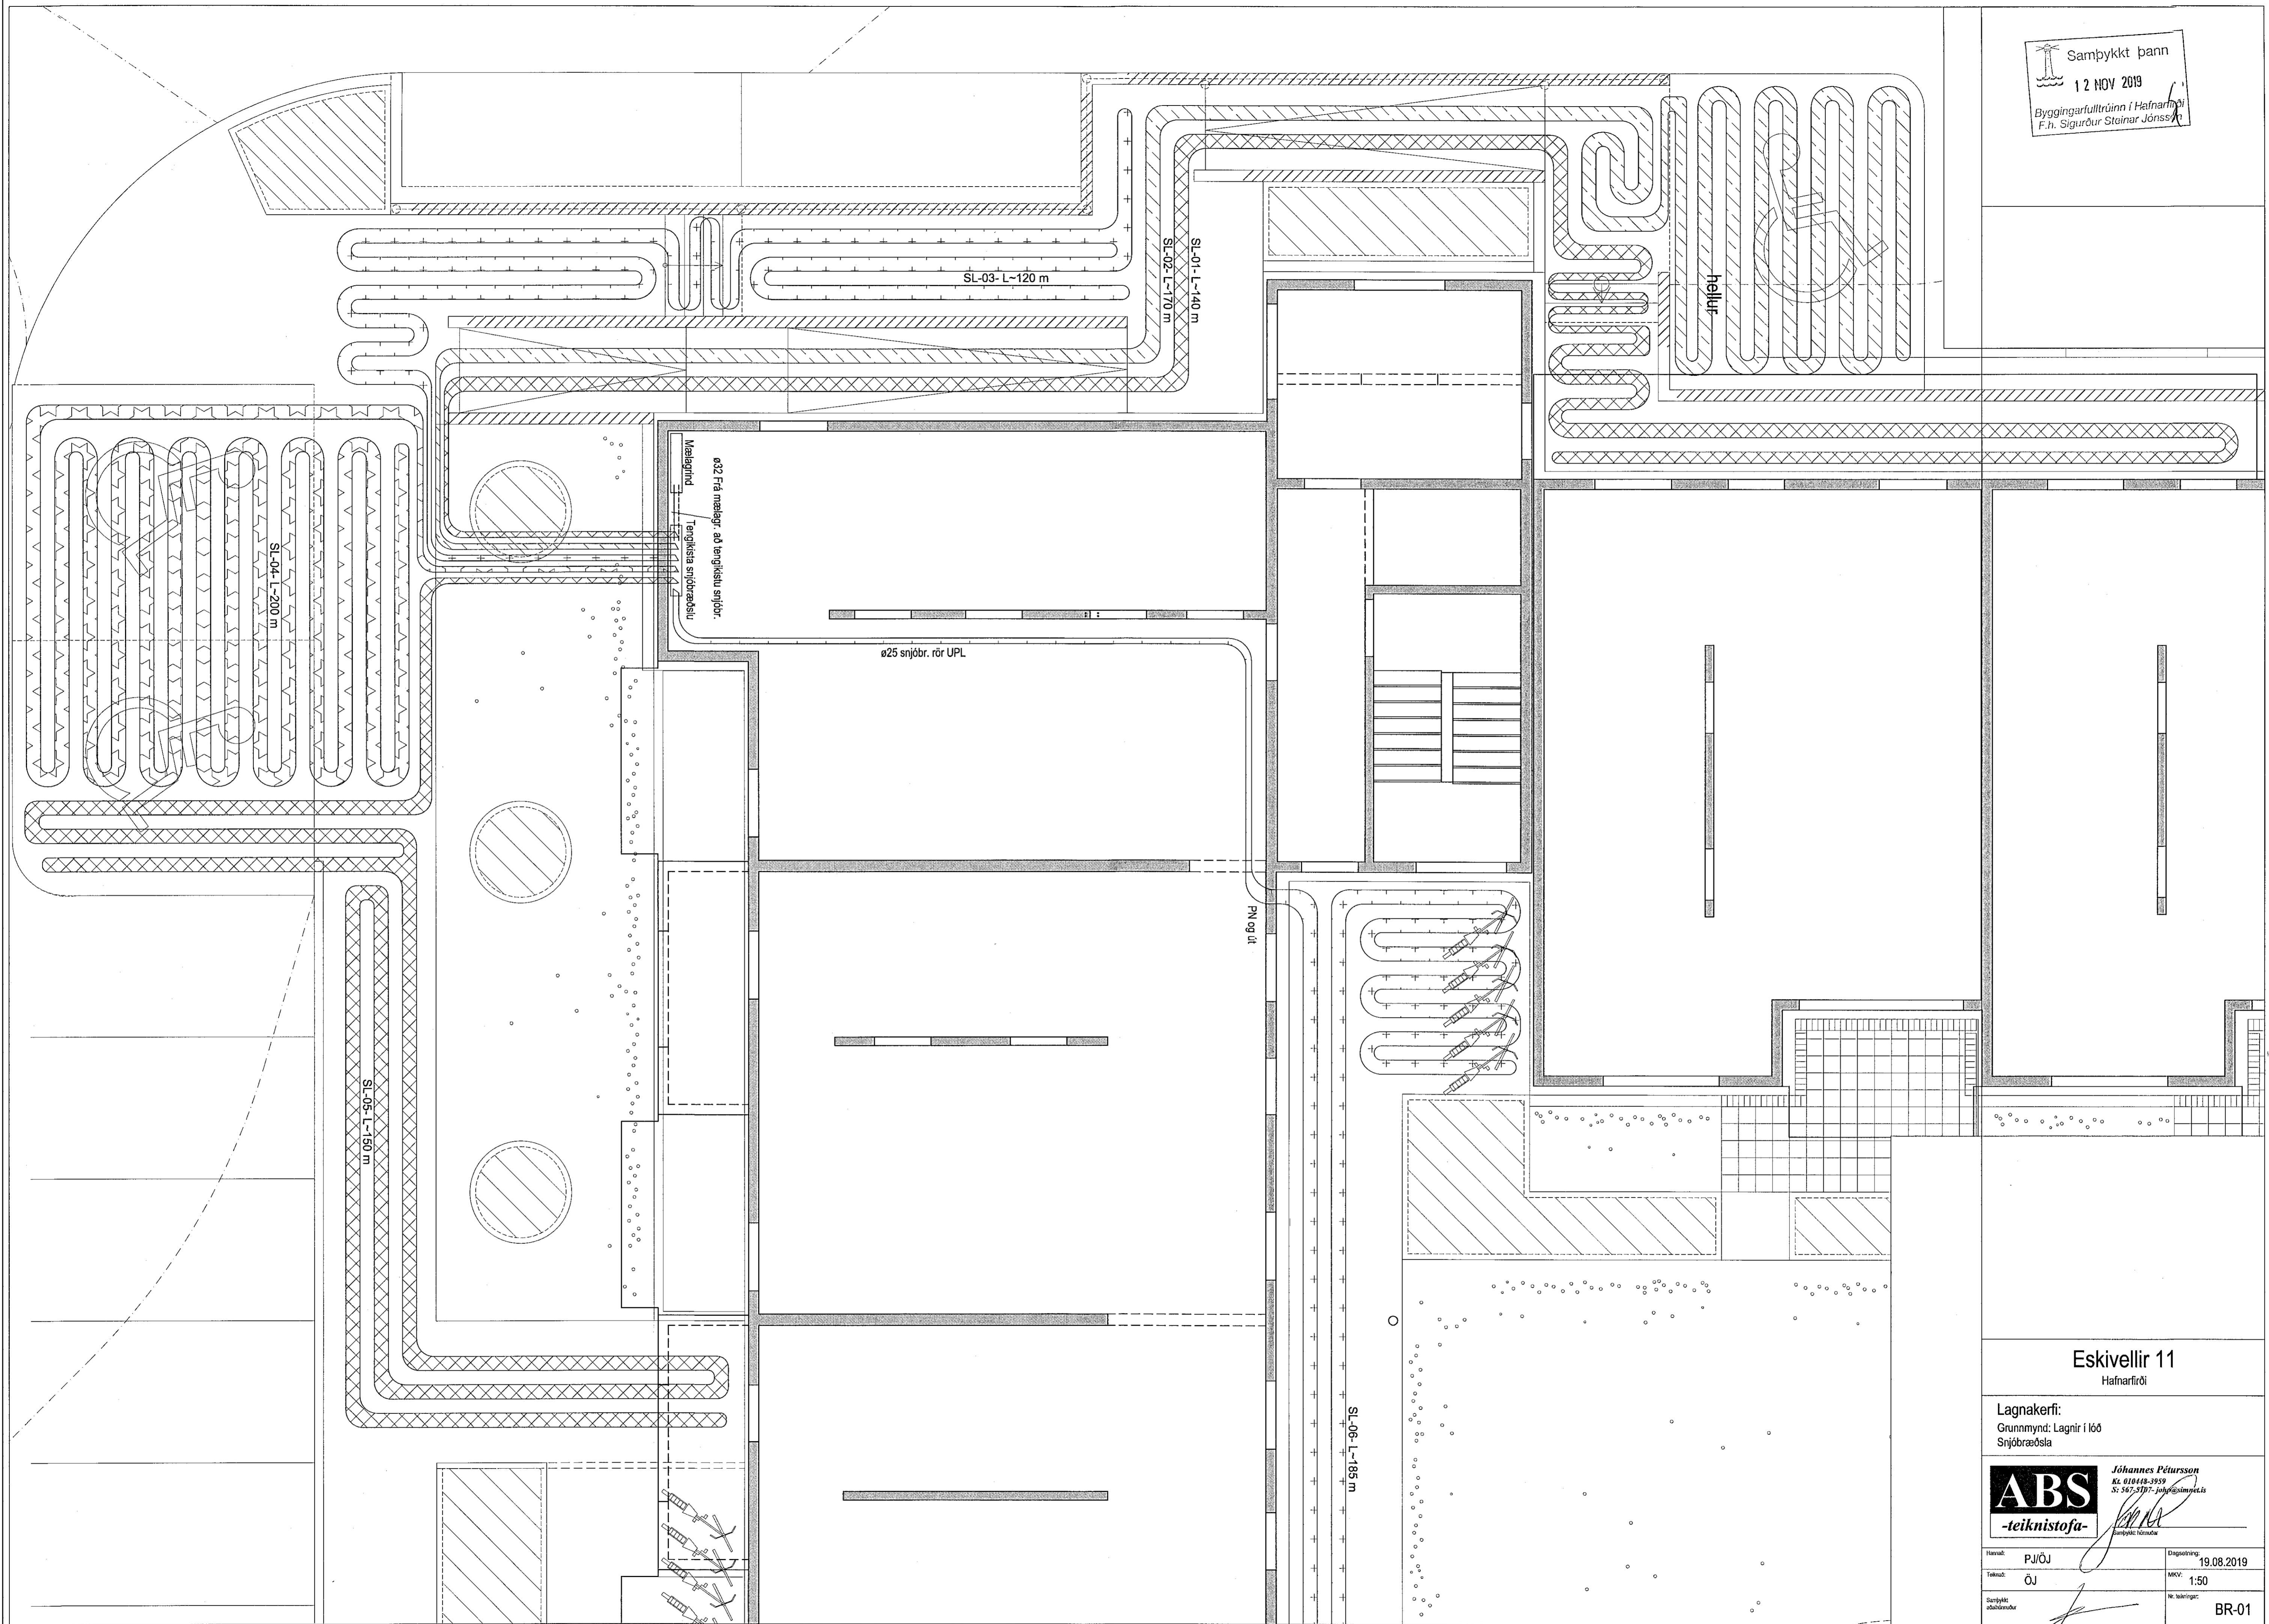

Eskivellir 11
Hafnarfirði

Lagnakerfi:
Grunnmynd; Lagnir í lóð
Snjóbræðsla

ABS
-teiknistofa-
Jóhannes Pétursson
Kt. 01048-3959
Sí. 567-5707- joh@abs.is

Formaður:	PJ/ÖJ	Dagsetning:	19.08.2019
Tekni:	ÖJ	MKV:	1:50
Skilgreining:		N. skilgreining:	BR-01

[Handwritten signature]