


Samþykkt þann
 12 NOV 2019
 Byggingarfulltrúinn í Hafnarfirði
 F.h. Sigurður Steinar Jónsson

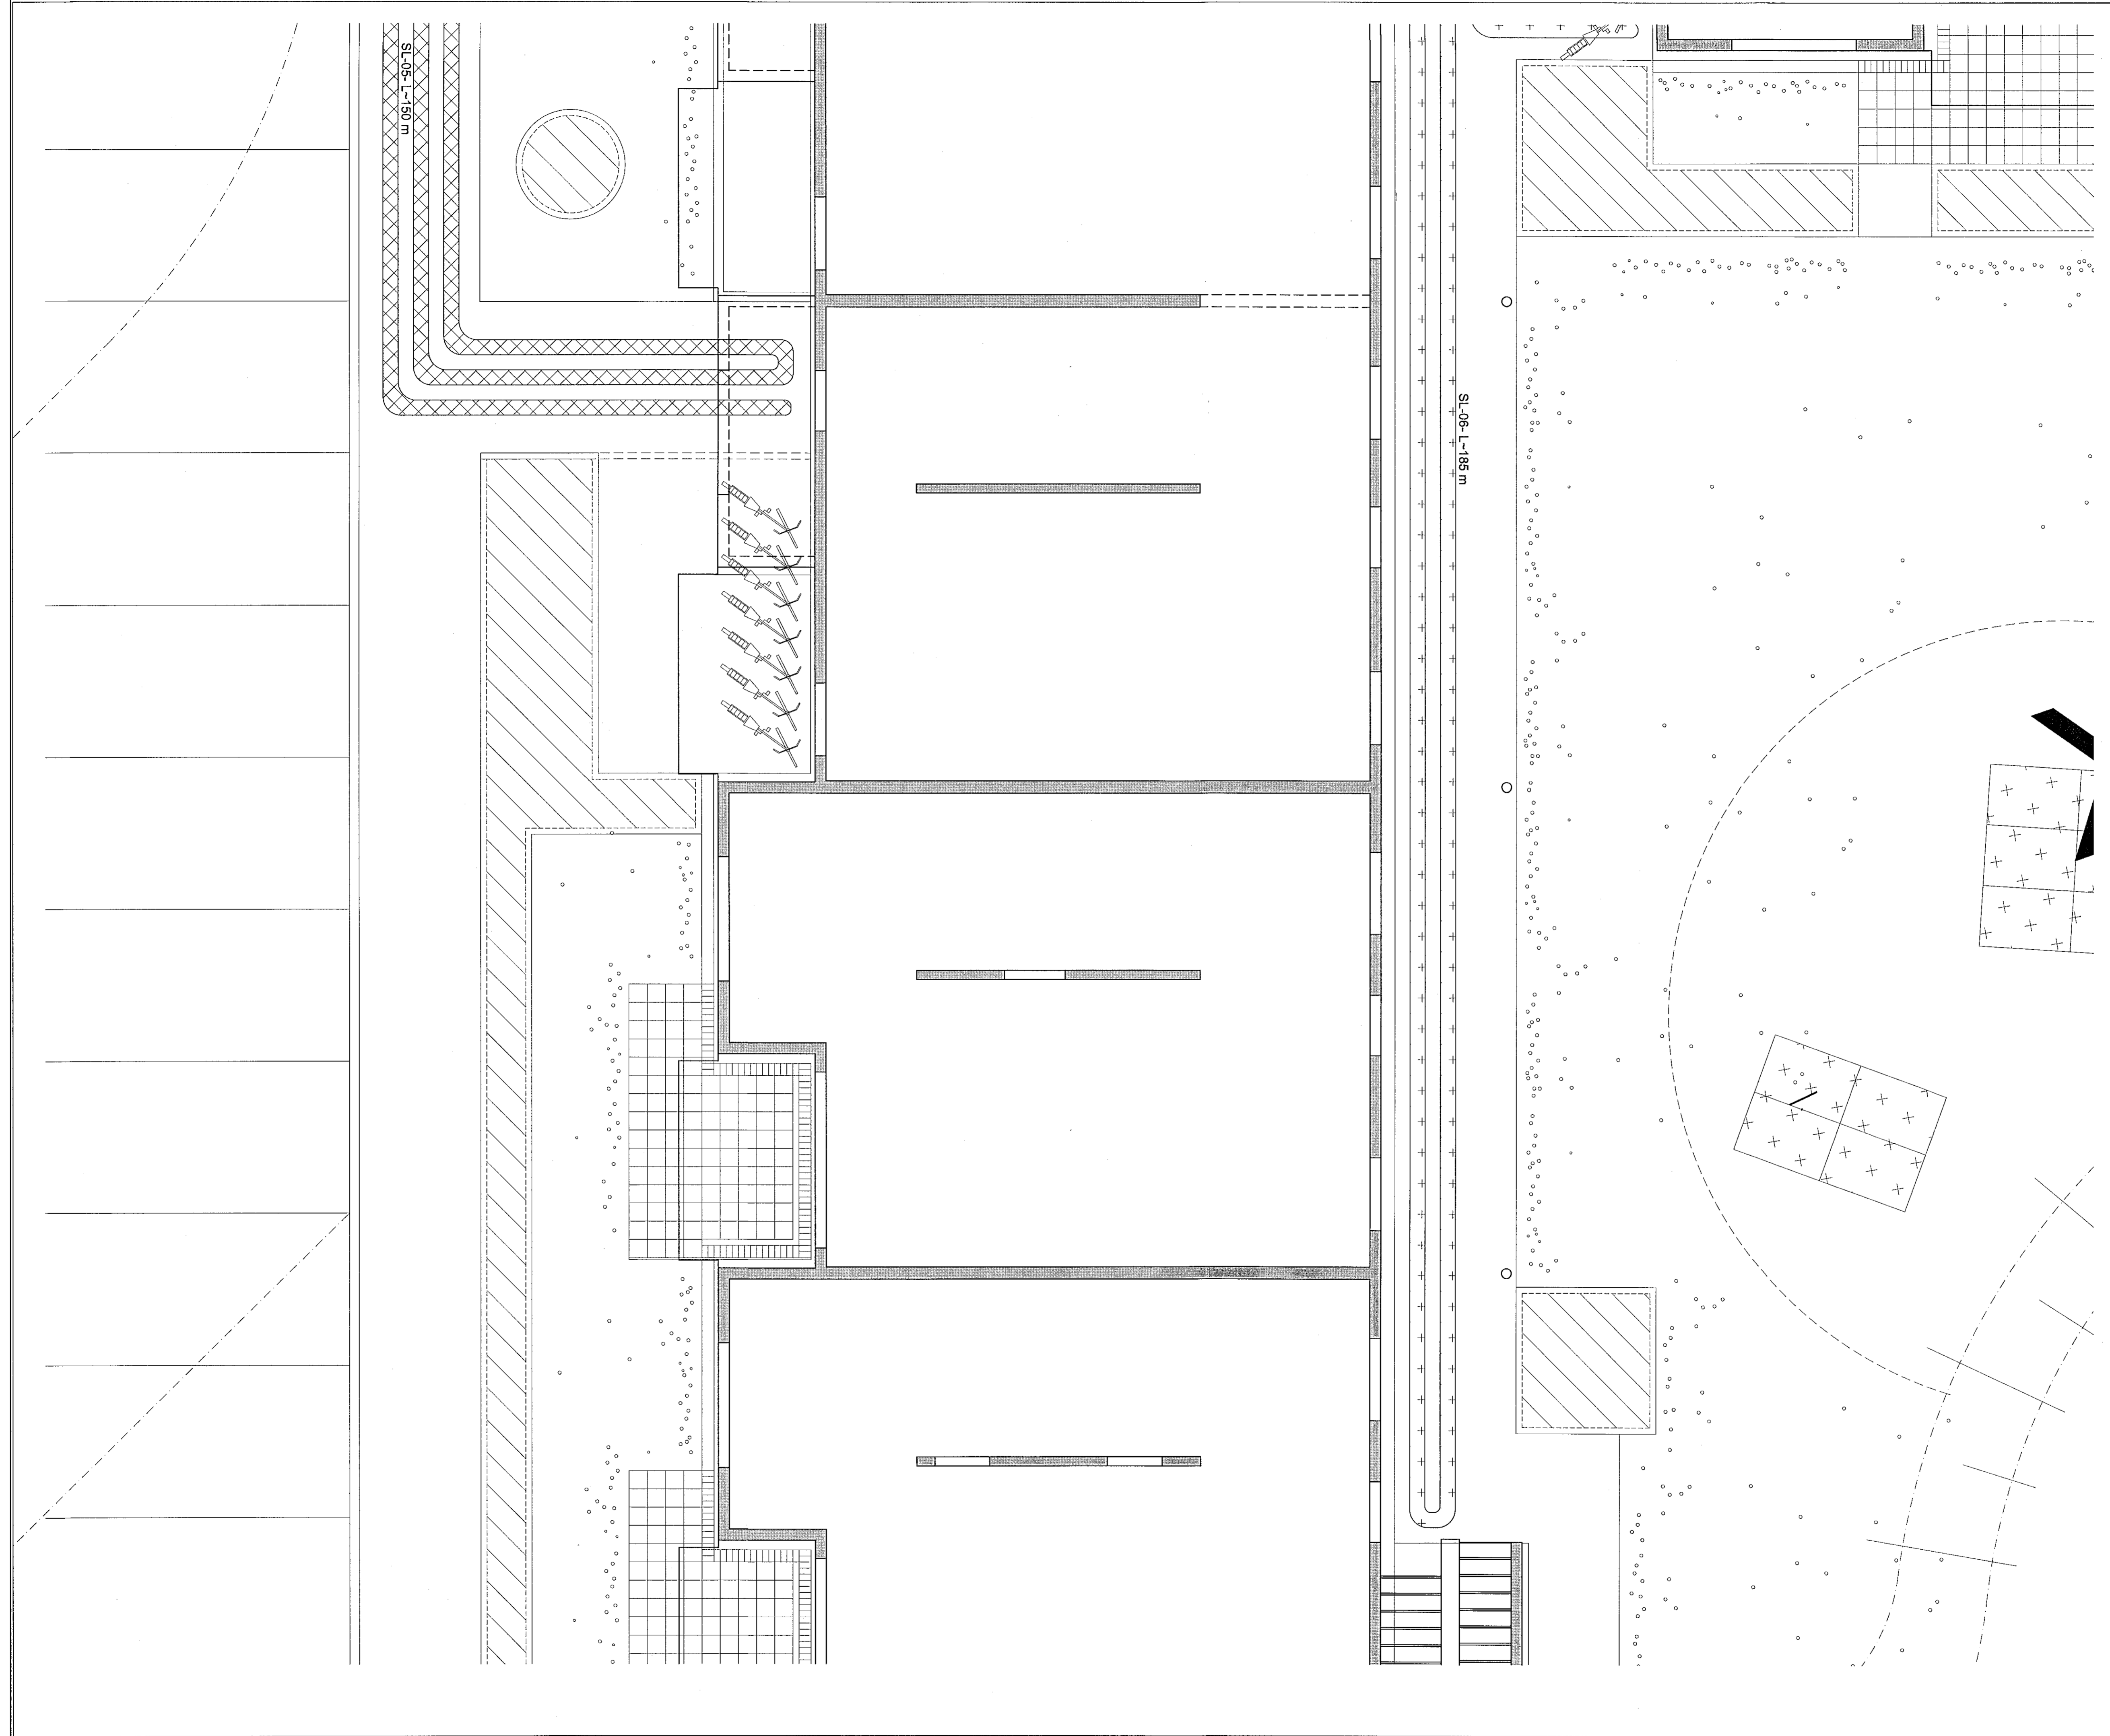

Eskivellir 11
 Hafnarfirði

Lagnakerfi:
 Grunnmynd: Lagnir í lóð
 Snjóbræðsla

ABS -teiknistofa
 Jóhannes Pétursson
 Kt. 010448-3959
 Sí: 567-5107 joh@absnet.is

Maðal:	PJ/ÖJ	Dagsetning:	19.08.2019
Tekni:	ÖJ	MKV:	1:50
Samþykkt af:	<i>[Signature]</i>	Nr. skýrings:	BR-02