

Skýringar:
 Á teikningu L-01 eru almennar skýringar og öll lágmarks ákvræði varðandi lagnakerfi.
 Allir uppgáfnir kótur á frærennslislagnum eru rennislíkötlar.
 GK = merkir andanlegur gölfkötli
 SK = merkir steypukölli

Um nákvæma stærð og staðsetningu einstakra byggingahluta, sjá nánar á séteikningum aðalhönnuðar.


Vatnshallaplan fyrir þak, þeksvallir og svalir skulu vera eftir teikningum arkitekts.
 Vatnshallaplan í lög og staðsetning niðurfalla í lög skulu vera samkvæmt teikningum landslagsarkitekts.

Útveggir eru einangraðir og kladdir að utan.
 Staðsetning slúta fyrir þakniðurföll skulu taka mið af því.

Undir steypta plötu koma tölufrágnir að lögpunarstöðum.
 Sjá nánar teikningar af neyktavots- og hitaögnum.

Göt í sökkulveggi (300*300) skulu vera í kóta sem er 100 mm neðar en rennislíkötlar.

- ① Merkir Ø 63 PL, PEH vatnshémasað í Ø 150 PL, PEH föðurörni frá tengingu götu að tengjirind.
- ② Ø 63 PL, PEH affall hitaveitu.
- ③ Merkir Ø 70 PL, í göllplötu að göllniðurfalli.
- ④ Merkir inntak hitaveitu skv. veggmati Orkuveitu.

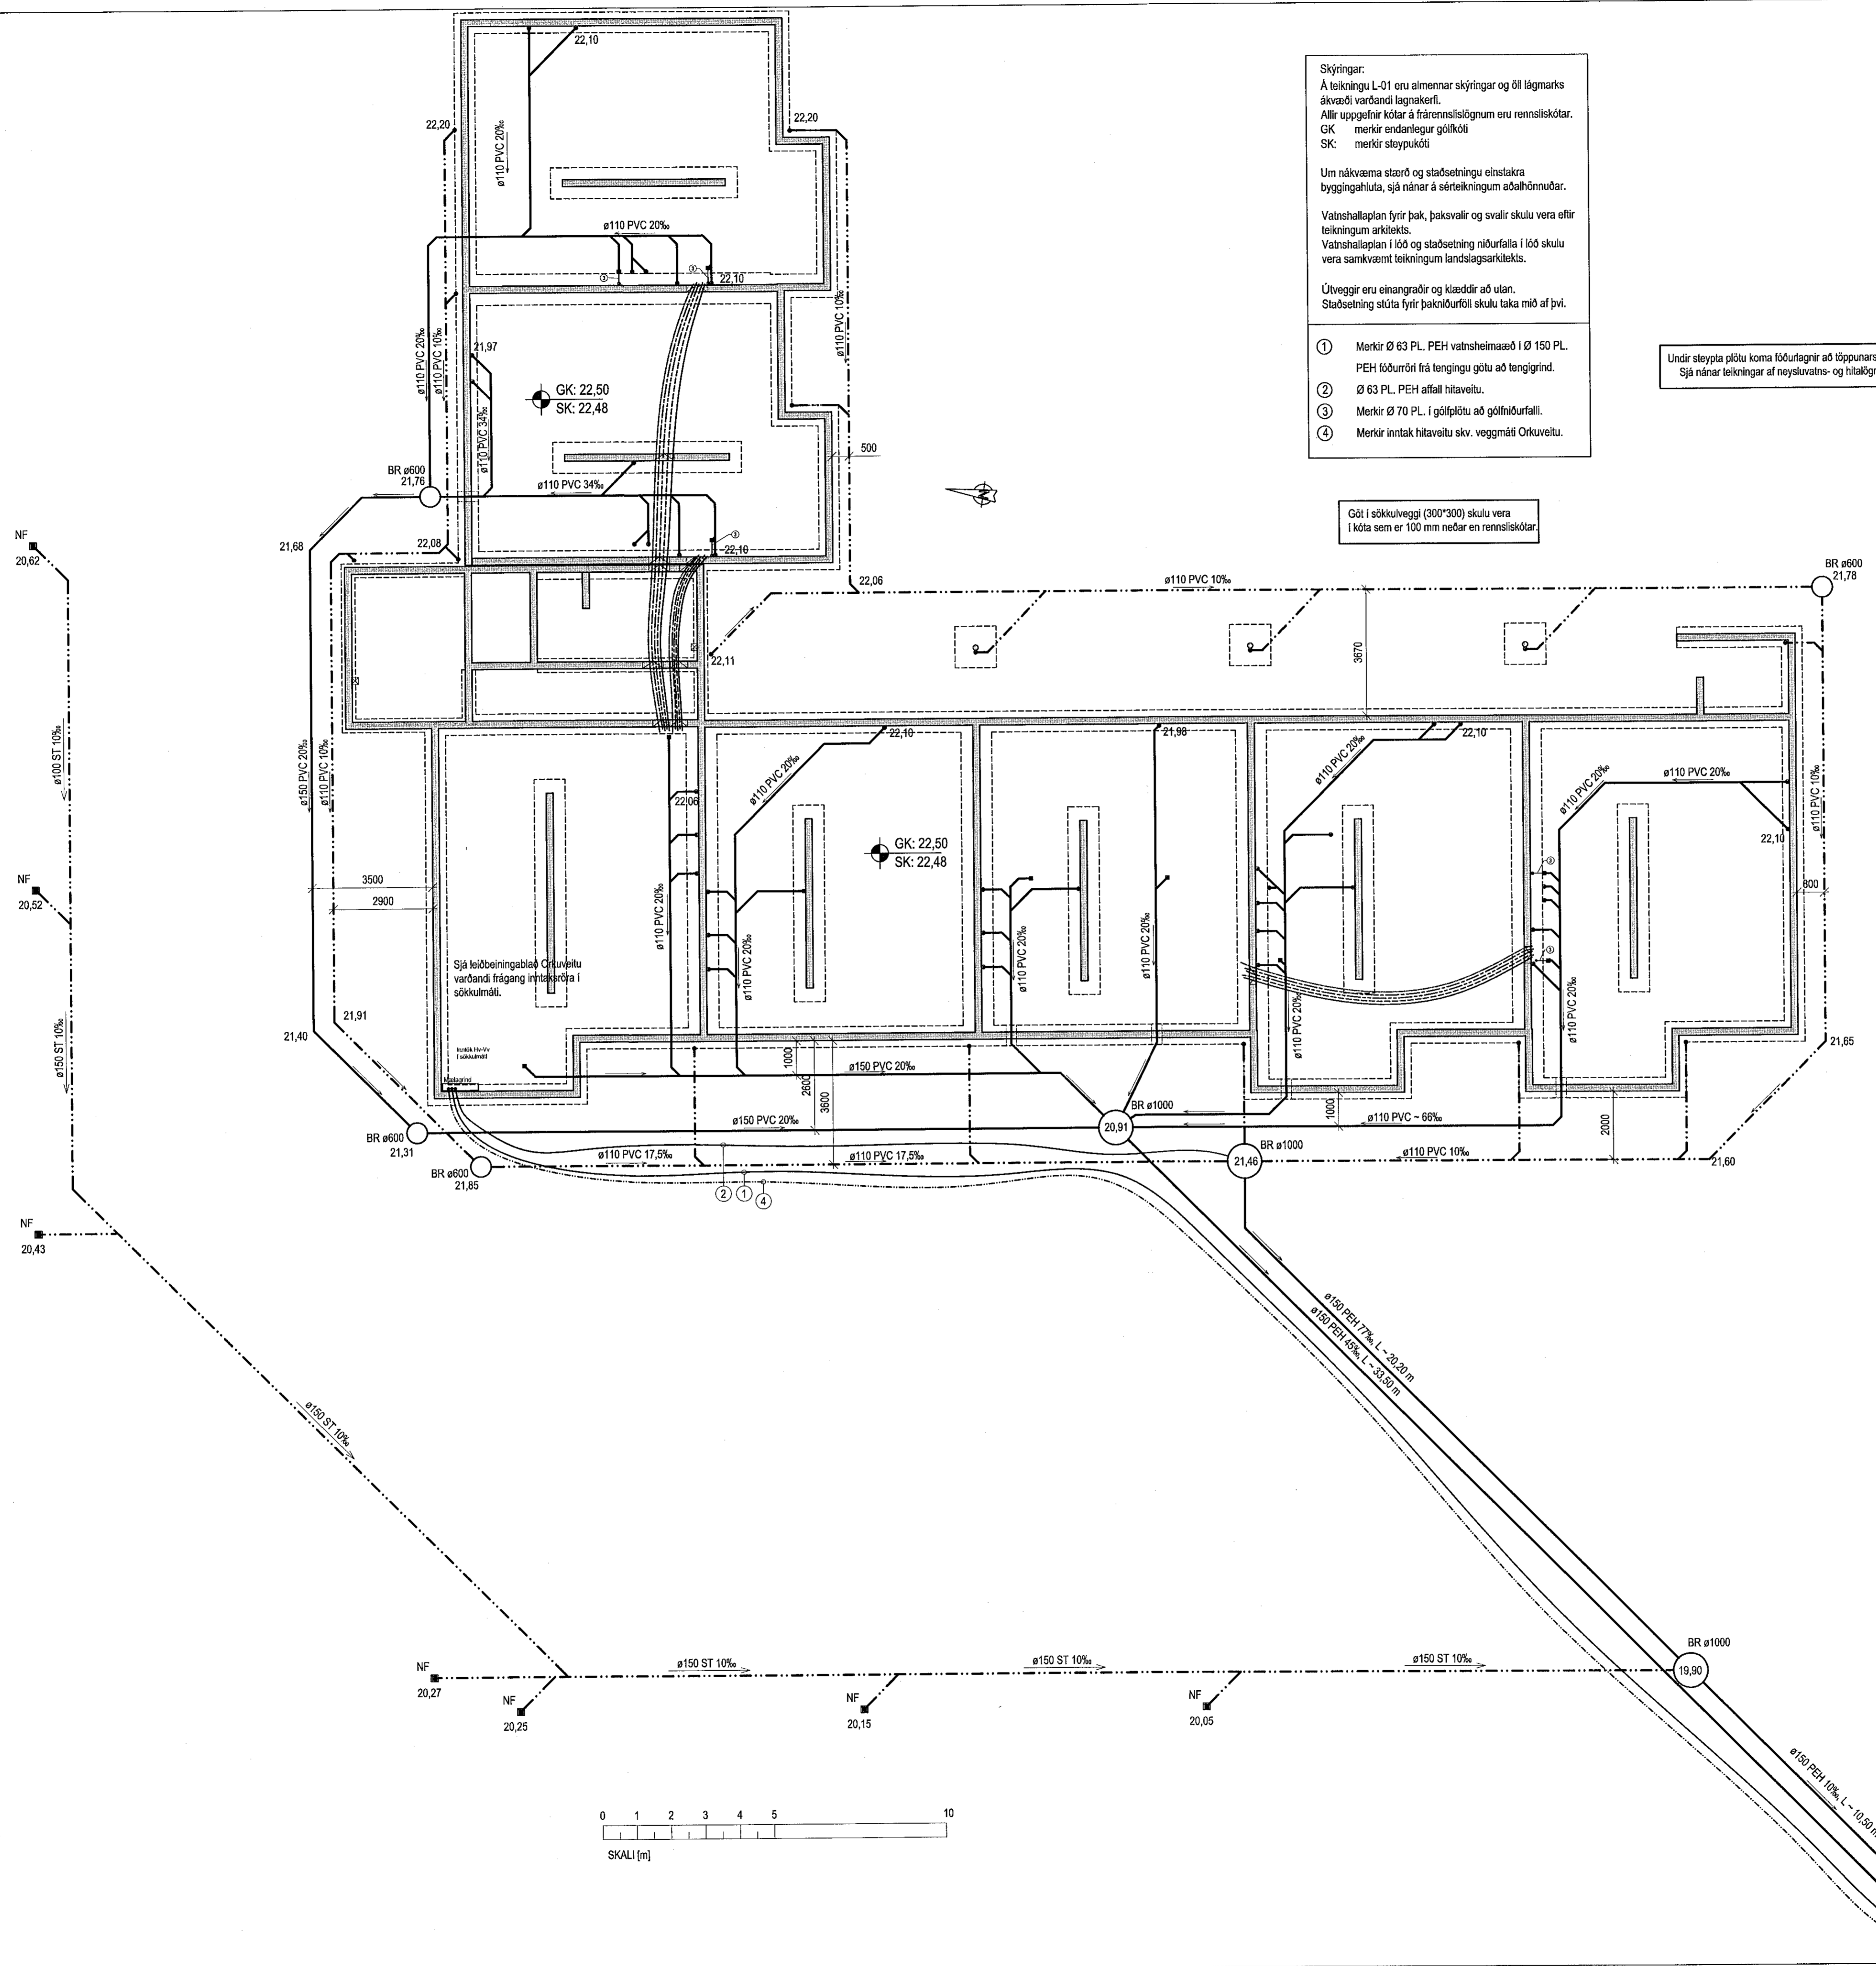

Breyting A, dags: 26.02.2016
 Lagnir undir bolþplötu færðar inn. Frærennslisgátar færast tillegga.
 Breyting B, dags: 22.10.2019
 Badkórur skipt út fyrir sturtur.

Eskivellir 11
 Hafnarfirði

Lagnakerfi:
 Frærennslislaginn
 Lagnir í jörð, yfirflismynd

ABS -teiknistofa-
 Jóhannes Pétursson
 Kt. 010416-3959
 Sí: 567-3167, j.p@abs.is

Formaður	PJ	Dagsetning	25.06.2015
Teknað	PJ	MRV:	1:100
Samþykkt aðalhönnuðar		Nr. teikningar:	L-03