


Innihurðir							
Gerð	2.áfangi		1.áfangi	3.áfangi			Samtals
	A	B	C	D	E	F	
IH01 H	0	1	2	0	0	0	4
IH01 V	0	0	0	0	1	0	1
IH01.1 H	0	0	0	0	1	0	1
IH01.1 V	0	0	0	0	1	0	1
IH01.2 V	0	1	2	0	0	1	4
IH02 H	4	7	4	0	5	1	21
IH02 V	5	1	4	3	1	1	15
IH02.1 H	1	0	1	1	0	1	4
IH02.1 V	0	0	0	3	2	1	6
IH02.2 V	0	1	0	0	0	0	1
IH02.3 H	1	0	0	0	1	0	2
IH02.3 V	0	1	0	0	0	0	1
IH02.4 H	2	1	5	3	6	0	17
IH02.4 V	1	1	3	6	3	0	14
IH02.5 H	3	0	0	0	0	0	3
IH02.5 V	3	0	0	0	0	0	3
IH02.6 H	0	0	0	1	0	0	1
IH02.6 V	0	0	0	0	1	0	1
IH02.7 H	1	0	0	0	4	0	5
IH02.7 V	0	1	2	0	0	0	3
IH02.8 H	6	0	0	1	0	1	8
IH02.8 V	6	2	0	0	0	1	9
IH02.9 H	0	0	1	0	0	0	1
IH02.10 H	0	3	0	0	0	0	3
IH02.10 V	0	2	0	0	0	0	2
IH02.11 H	0	0	1	0	0	0	1
IH02.12 V	0	0	1	0	0	0	1
IH02.13 H	1	1	0	0	0	0	2
IH02.13 V	0	0	1	0	0	0	1
IH02.14 H	0	1	0	0	0	0	1
IH02.14 V	0	1	0	0	0	0	1
IH02.15 H	0	0	0	0	1	0	1
IH02.15 V	0	0	0	1	1	0	2
IH02.16 H	1	0	0	0	0	0	1
IH02.16 V	1	0	0	0	0	0	1
IH02.17 H	0	0	0	1	0	4	5
IH02.17 V	0	2	0	0	0	3	5
IH02.18 H	0	1	0	0	0	0	1
IH02.19 H	0	0	0	1	1	0	2
IH02.19 V	0	0	0	1	0	0	1
IH02.20 H	0	0	0	0	2	0	2
IH02.21 V	0	1	0	0	0	0	1
IH02.22 H	0	0	0	0	1	0	1
IH02.22 V	0	1	0	0	0	0	1
IH02.23 H	7	1	5	4	6	2	25
IH02.23 V	3	0	1	4	2	2	12
IH03 H	0	0	1	0	0	0	1
IH03.1 V	0	1	0	0	0	0	1
IH03.2 V	0	0	0	0	0	1	1
IH03.3 H	0	1	0	0	0	0	1
IH03.4 H	0	1	0	0	0	0	1
IH03.5 H	0	1	0	0	0	0	1
IH04 V	0	1	0	0	0	0	1
IH05 V	0	1	0	0	0	0	1
IH06 H	2	2	4	2	3	0	13
IH06 V	1	1	3	2	3	0	10
IH06.1 V	0	0	2	0	0	0	2
IH06.2 H	1	0	0	0	0	0	1
IH06.2 V	1	0	0	2	0	0	3
IH06.3 H	1	0	0	0	0	0	1
IH06.3 V	2	0	0	0	0	0	2
IH06.4 H	1	0	0	0	0	0	1
IH06.4 V	1	0	0	0	0	0	1
IH06.5 H	0	0	1	0	0	0	1
IH06.5 V	0	0	0	0	1	0	1
IH06.6 H	0	1	0	0	0	0	1
IH06.6 V	2	0	0	0	0	0	2
IH06.8 H	2	1	0	0	1	0	4
IH06.8 V	3	2	0	0	1	0	6
IH06.10 H	0	0	0	1	0	0	1
IH06.10 V	0	1	0	0	2	0	3
IH06.11 H	0	0	0	1	0	0	1
IH06.11 V	0	0	0	1	0	0	1
IH06.12 H	0	0	0	0	1	0	1
IH07 H	0	0	0	1	0	0	1
IH07.1 V	0	0	0	0	0	1	1

Innihurðir							
Gerð	2.áfangi		1.áfangi	3.áfangi			Samtals
	A	B	C	D	E	F	
IH07.2 V	0	0	0	0	0	1	1
IH08 V	0	1	0	0	0	0	1
IH09 H	0	0	0	2	0	0	2
IH09 V	0	0	0	1	0	0	1
IH10 V	0	1	0	0	0	0	1
IH11 H	1	0	0	2	0	0	3
IH11 V	0	0	0	2	0	0	2
IH12 H	2	0	0	0	0	0	2
IH12 V	2	0	0	0	0	0	2
IH13 H	0	0	0	1	0	0	1
IH14 V	0	0	0	1	0	0	1
IH15 H	1	0	0	0	0	0	1
IH16 V	1	0	0	0	0	0	1
IH16.1 H	0	0	1	0	0	0	1
IH16.2 V	0	1	0	0	0	0	1
IH16.3 H	0	1	0	0	0	0	1
IH17 H	0	0	0	1	0	0	1
IH18 V	0	1	0	0	0	0	1
IH19 V	0	0	0	0	1	0	1
IH20 V	0	0	1	0	0	0	1
IH20.1 V	0	0	2	0	0	0	2
IH21 H	0	0	1	0	0	0	1
IH22 H	0	0	1	0	0	0	1
IH23 V	0	0	0	0	1	0	1
IH24 V	0	0	1	0	0	0	1
IH25 H	0	0	0	1	0	0	1
IH26 V	0	0	0	1	0	0	1
IH27 V	0	1	0	0	0	0	1
IH28 V	0	1	0	0	0	0	1
IH29 V	0	0	0	0	0	1	1
IH30 V	0	0	0	1	0	0	1
IH31 H	1	0	0	0	0	0	1
IH32 H	0	0	3	0	0	0	3
IH32 V	0	0	5	0	0	0	5
IH33 V	0	0	0	0	0	1	1
Samtals m.v. hluta	71	52	59	53	54	24	313
Samtals m.v. áfanga	123		59	131			

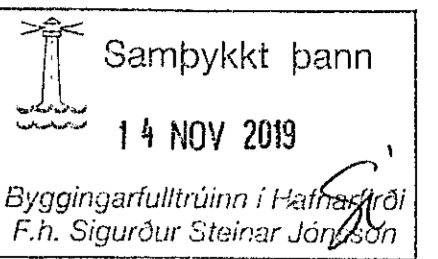

ATHUGIÐ!
FREKARI UPPLÝSINGAR UM INNIHURÐIR
SJA INNIHURÐA EXCEL SKJAL.

VERKTEIKNINGAR SKV. SAMÞYKKTUM
ABALYPPDRÁTTUM BANN:
19.09.2018 og 09.10.2019.
Höfnunarsjórni: Ivon S. Cilla

- E 11.11.2019 Upplýsingum um WC læsingar bætt í hurðayfirlit. IH01.2 V, IH02.23 H og IH02.23 V bættast við
- D 06.06.2019 Teikningar til byggjulltrúa
- C 13.07.2018 Uppl. kröfur fyrir 3. áfanga, talning og hjóðkr. uppfærðar
- B 08.05.2018 Uppfærsla á lit, talningu innihurða, gler stærða og aðgangstýringa
- A 09.03.2018 Talning hurða uppfærð, upplýsingartafla innihurða færð á teikn. 3.3-00

BREYTINGAR


VERKREIÐI
Hádegisskarð 1, Hafnarfirði
Skóli
Verkeikningar

VERK
Innihurða yfirlit

MÁL: --- / A1
HANNIAD: ISC
YFIRFÁRÍÐ: Svágl
VERKNUMÉR: 484-02

DAGS: 31.10.2017
TEIKNAD: HP

FL. TEIKNINGANÖMUR: 04 3.3-01
ÓTG: E

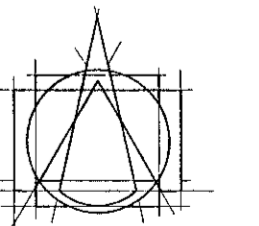

Tark
ARKITEKTAR
BRAUTARHOLT 6 - 105 REYKJAVÍK - ÍSLAND
Sími: 540 5700
teiknistofa@tark.is
www.tark.is

SAMÞ. Ivon Stefán Cilla Arkitekt FAI FSSA Kl:141155-4159

Hurða upplýsingar

- Uppgefin mál eru gatmál og skal framleiðandi gera ráð fyrir hæfilegu bili til ísetningar.
- Inngangshurðir eru allar sjálfopnandi hurðir (með nándarskynjara) úr öryggisglери og áframma.
- Við ákvörðun á staðsetningu og gerð öryggisglers skal fara eftir og uppfylla kröfur skv. Rb-blað (31). 121.2 „Val glergerða fyrir skólahúsnæði“.
- Eldvarnargler er merkt á rúður þar sem við á samkvæmt fyrirskrift frá brunahönnuði.