
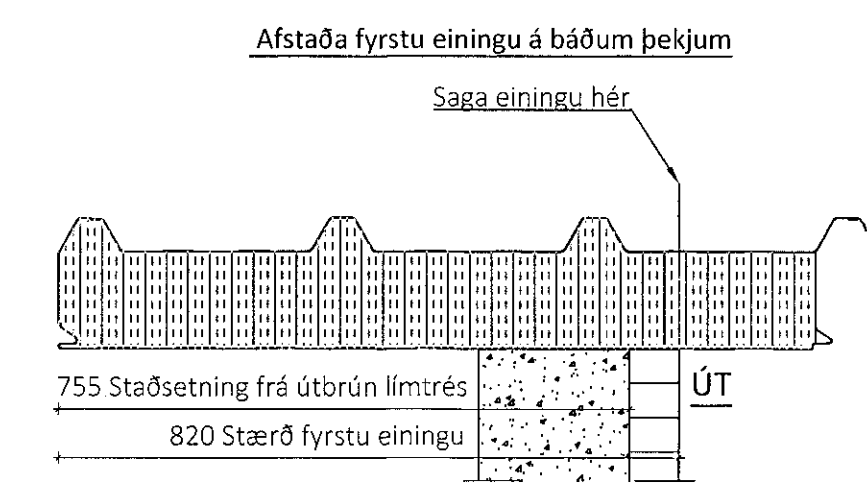


Samþykkt þann
12 NOV 2019
Byggingarfulltrúinn í Hafnarfirði
F.h. Sigurður Steinar Jónsson

Teikningaskrá - aðalteikningar				Lander.: 189373	
Nr.	Heiti	Kvartál	Útgáfud.		
1	Byggingarlýsing, grunnmynd 1. hæðar	1:100			
2	Grunnmynd milli loftis - alstöðumynd	1:100			
3	Útlit	1:100			
4	Snúð LÖS Yfirflatsmynd	1:200			
5	Skirningartalla, Snúð A, B, C, D	1:100			

Áritun hönnuðarstjóra
Hannu Sjá Dags. áritunar

Skýringar
Öll mál eru í mm nema annað sé tekið fram

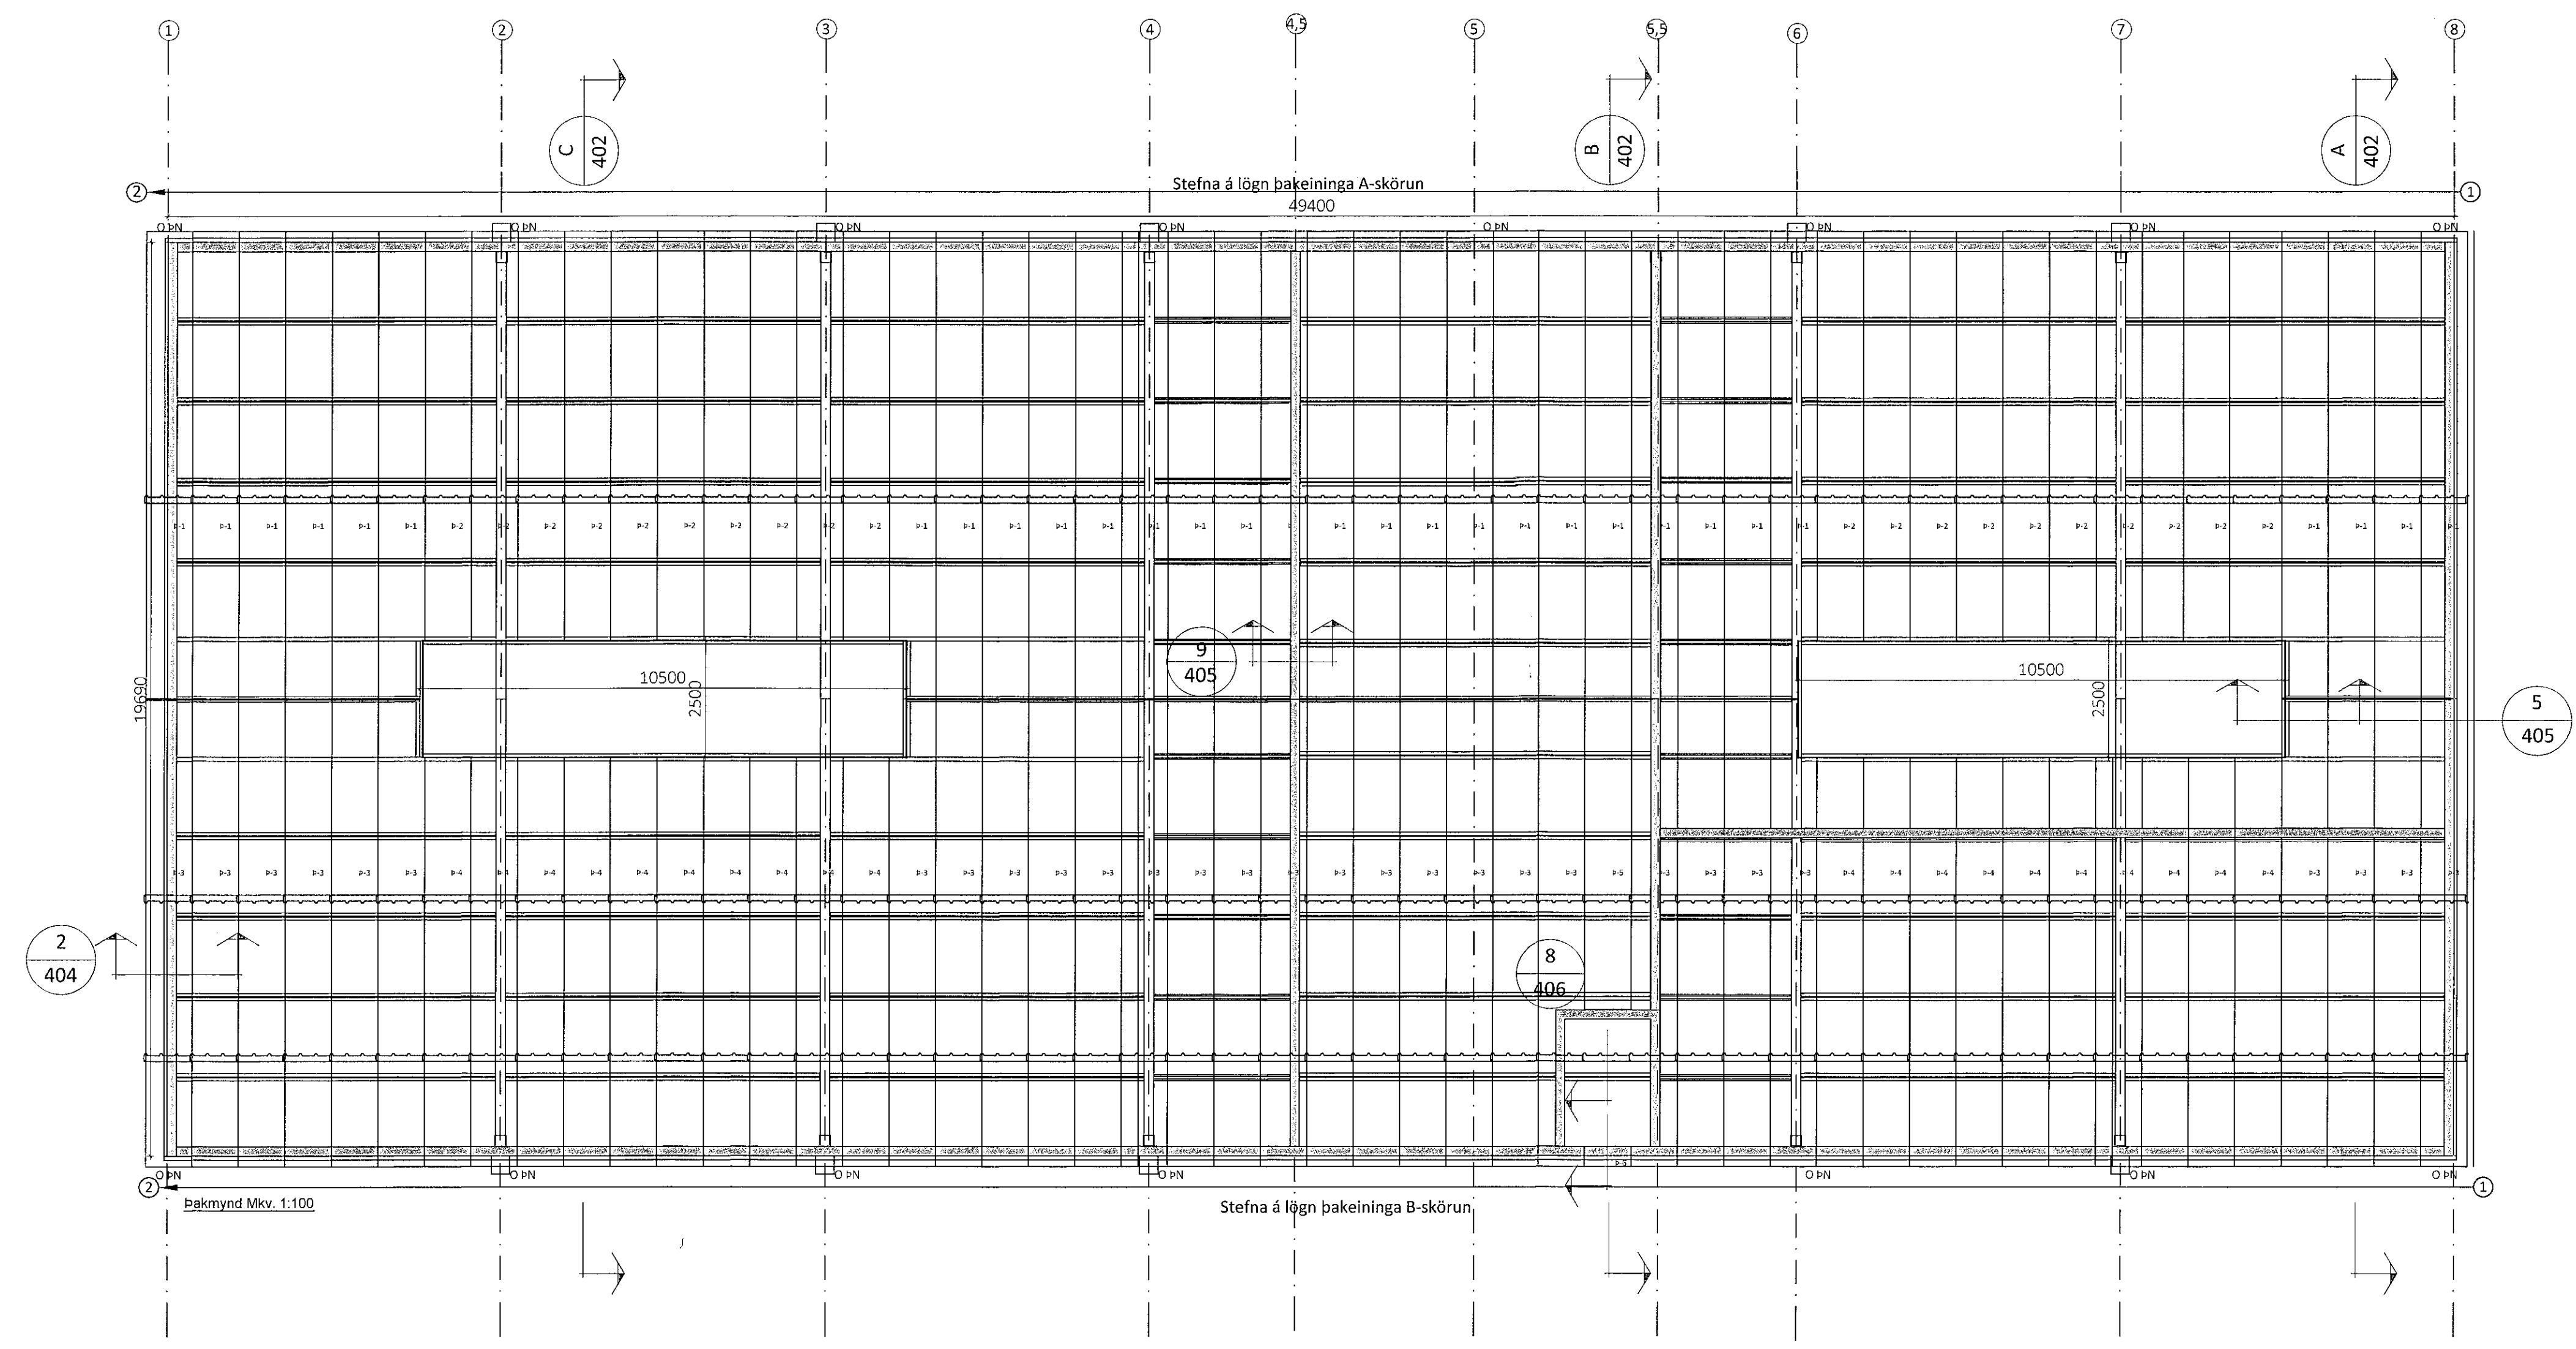

Öli afrit og afritun teikningar að hluta eða í heild er háð skriflegu leyfi LímtréVinnmet ehf.			
Útg.	Dags.	Breyting	Br. af



Hringhella 7, Hafnarfirði
Þak á iðnaðarhúsnæði

Heiti teikningar
Þakmynd

Teiknað af: SDR	Mælikvarði: 1:100 / 1:10	Verkunúmer: DL19 043	Nr. teikningar
Yfirfærð af: BI	Dagsetning: 25.9.2019	Útgáfa nr.: 1	

Nafn hönnuðar
Bjarni Ingibergsson
Byggingatekniþráðingur
Kt. 030861-2729

Áritun hönnuðar
Bjarni Ingibergsson
Dags. áritunar
4/10 2019

401 Hringhella 7.dwg Blaðstærð A1