


Teikningaskrá - aðalteikningar Landnr.: 189373

Nr.	Heiti	Kvarði	Útgáfuð.
1	Byggingarhúsing - grunnmynd 1. hæðar	1:100	
2	Grunnmynd milliþöls - afstöðumynd	1:100	
3	Utlit	1:100	
4	Snúð. Lóð. Yfirlitamynd	1:200	
5	Skráningartala, Snúð. A, B, C, D	1:100	

Arntun hönnunarstjóra
Hannhildur
Dags. áritunar

Skýringar
Öll mál eru í mm nema annað sé tekið fram

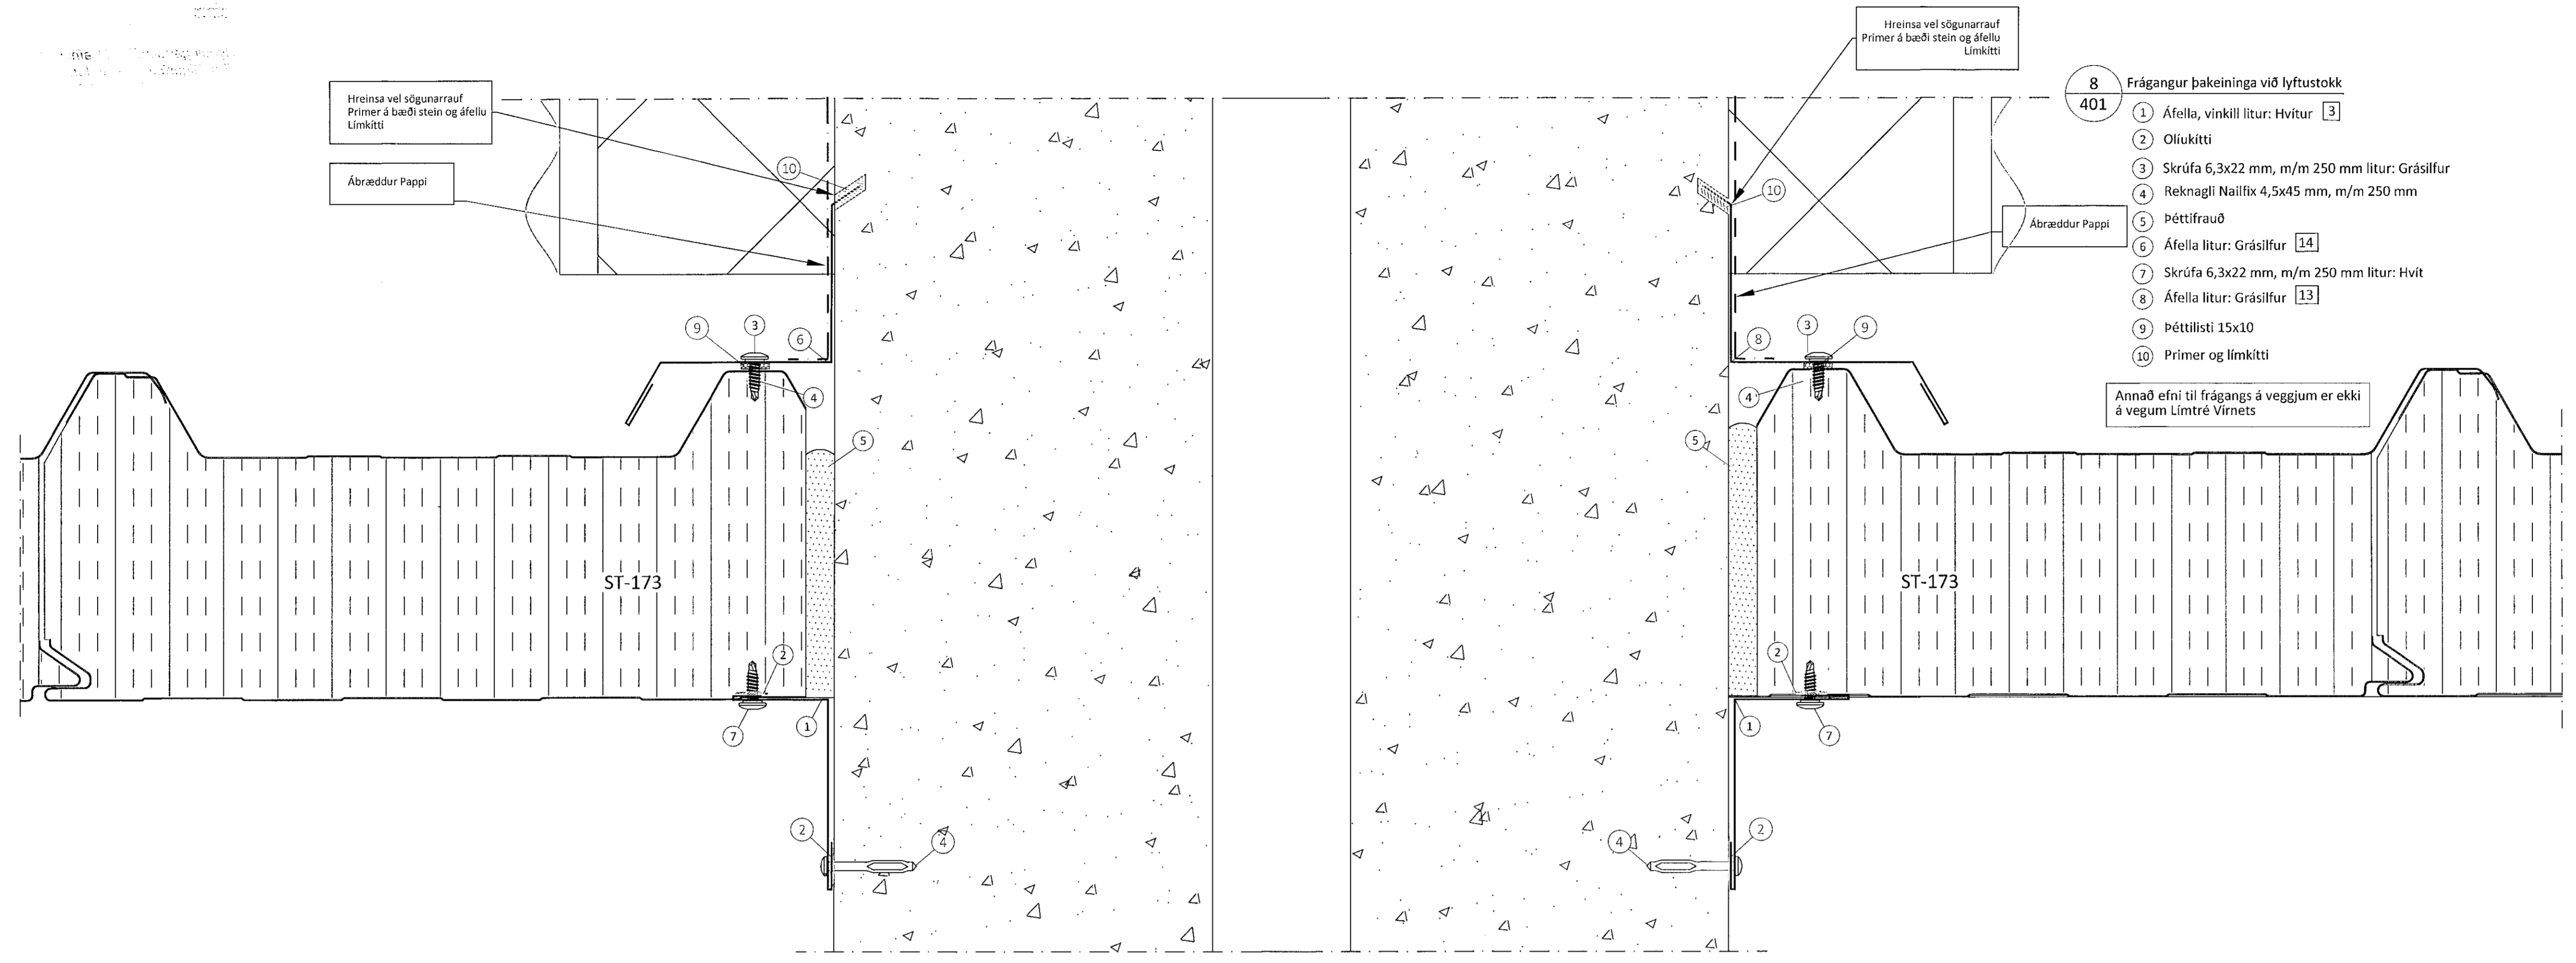


- 8 Frágangur þakaininga við lyftustokk
401
- 1 Áfella, vinkill litur: Hvítur 3
 - 2 Ólifukitti
 - 3 Skrúfa 6,3x22 mm, m/m 250 mm litur: Grásilfur
 - 4 Reknagli Nailfix 4,5x45 mm, m/m 250 mm
 - 5 Þéttífrauð
 - 6 Áfella litur: Grásilfur 14
 - 7 Skrúfa 6,3x22 mm, m/m 250 mm litur: Hvít
 - 8 Áfella litur: Grásilfur 13
 - 9 Þéttlísti 15x10
 - 10 Primer og limkitti

Annað efni til frágangs á veggjum er ekki á vegum Límtré Vírnets

- 10 Frágangur á millivegg við þakainingar
402
- 1 Eldvarnarkitti
 - 2 Áfella 5
 - 3 Reknagli Nailfix 4,5x45 mm, m/m 250mm
 - 4 Skrúfa, 6,3x22 m/m 250mm litur: hvítur
 - 5 Steinull (útvegast á verkstað)
 - 6 Skrúfa, 19A 6,3x250mm í hverja hábarú
 - 7 Trapisuskinna 45 mm litur: Grásilfur
 - 8 Plasthetta, litur: Grásilfur

Annað efni til frágangs á veggjum er ekki á vegum Límtré Vírnets

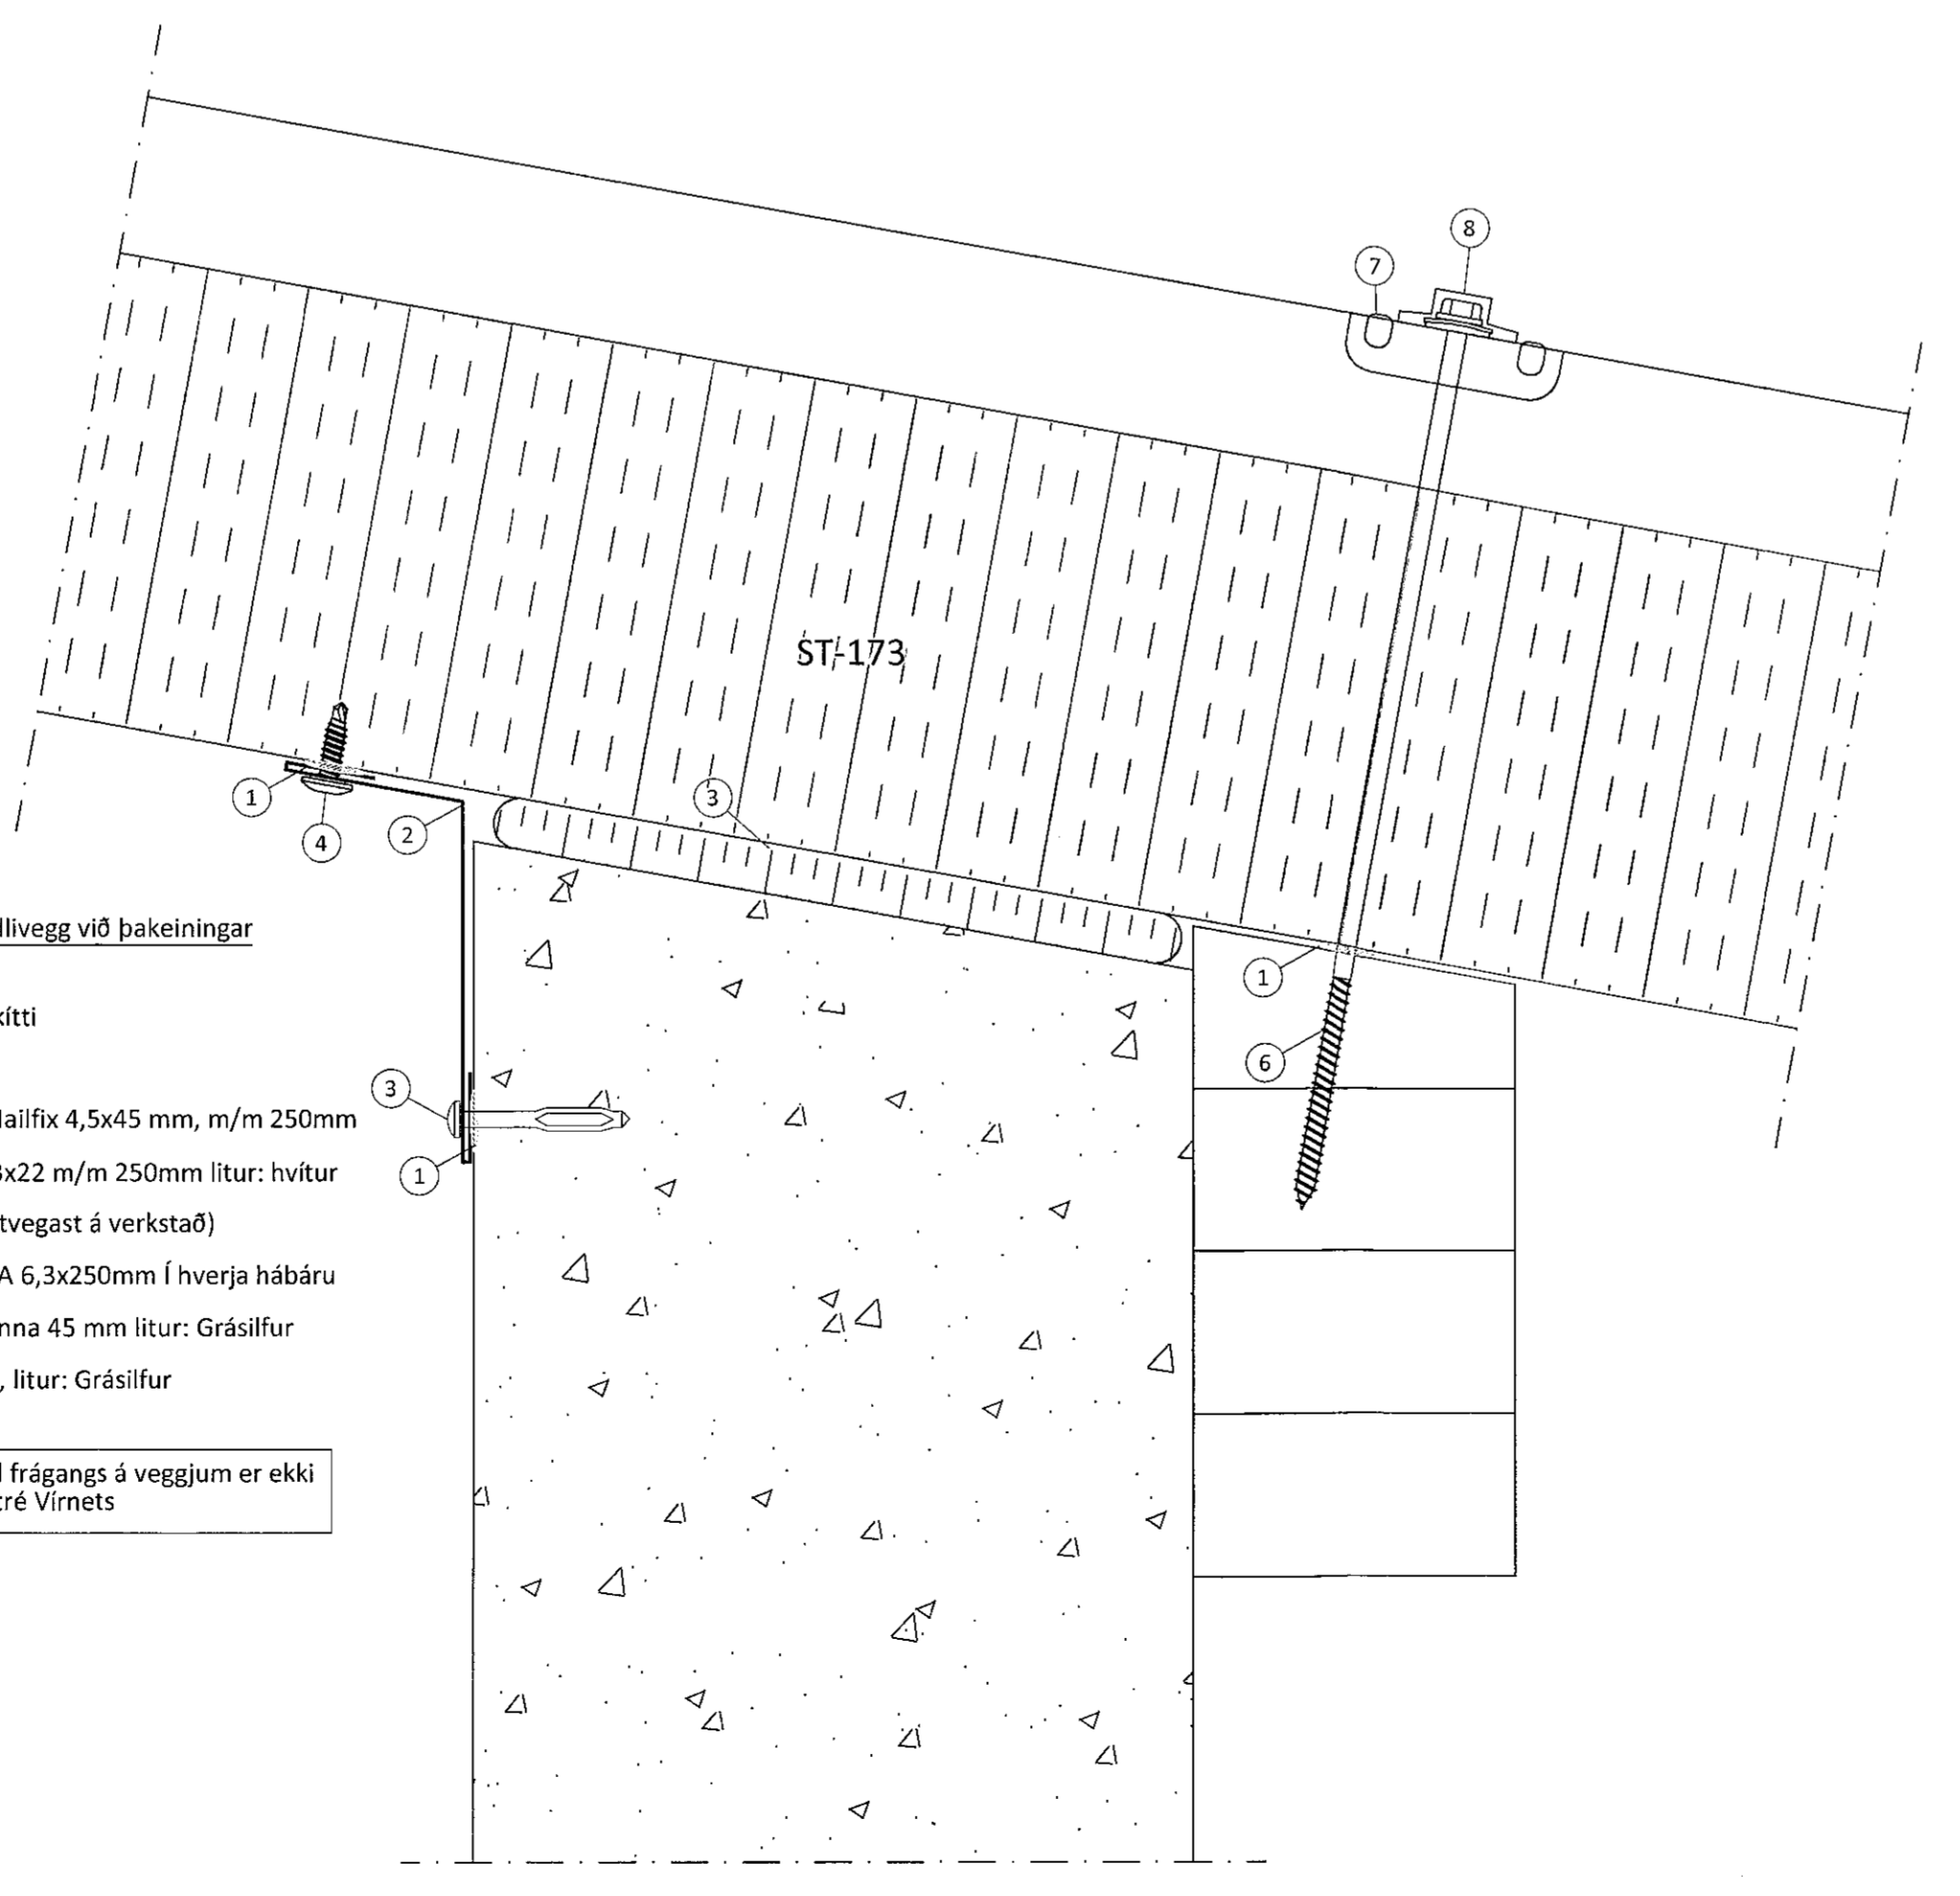

Öll afnot og áritun teikningar að hluta eða í heild er háð skriflegu leyfi Límtré Vírnet ehf.

Útg.	Dags.	Breyting	Br. af

Límtré Vírnet
Byggingadeild - Langhóli 2 - 110 Reykjavík
Sími: 440510-1160 • Sími: 412 5300

Heiti veris
Hringhella 7, Hafnarfirði
Þak á iðnaðarhúsnæði

Heiti teikningar
Sérmyndir

Teiknað af: SDR	Mælikvarði: 1:50	Verknúmer: DL19 043
Yfirfandi af: BI	Dagsetning: 25.9.2019	Útgáfa nr.: 1

Nafn hönnuðar:
Bjarni Ingibergsson
Byggingateknifræðingur
Kt. 030861-2729

Arntun hönnuðar:
[Signature]
Dags. áritunar
11/10 2019

406

401 Hringhella 7.dwg