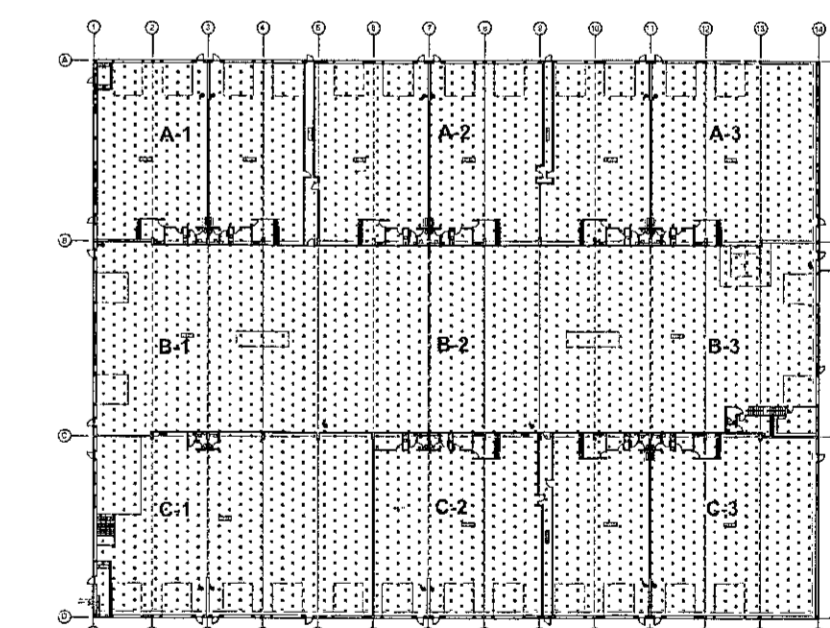


LAGNIR Í GRUNNI - TEIKNINGASKRÁ

- 2.01 Afstöðumynd og Skýringar
- 2.02 Lagnir í grunnni - Yfirlitsmynd og teikningaskrá
- 2.03 Lagnir í grunnni - Grunnmynd, hluti A-1
- 2.04 Lagnir í grunnni - Grunnmynd, hluti A-2
- 2.05 Lagnir í grunnni - Grunnmynd, hluti A-3
- 2.06 Lagnir í grunnni - Grunnmynd, hluti B-1
- 2.07 Lagnir í grunnni - Grunnmynd, hluti B-2
- 2.08 Lagnir í grunnni - Grunnmynd, hluti B-3
- 2.09 Lagnir í grunnni - Grunnmynd, hluti C-1
- 2.10 Lagnir í grunnni - Grunnmynd, hluti C-2
- 2.11 Lagnir í grunnni - Grunnmynd, hluti C-3
- 2.12 Lagnir í grunnni - Sérteikn. af Ofliuskilju

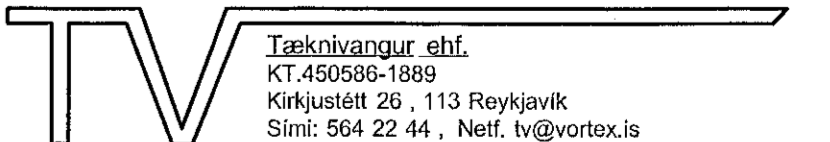
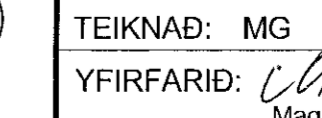
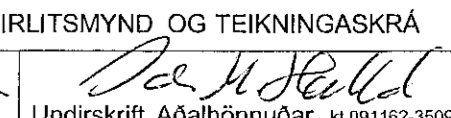
LYKILMYND 1:1000



SJÁ SKÝRINGAR Á TEIKNINGU NR. 2.01

(A) Breytt: 08.09.2019 (Breyttar Aðalteikningar)

HEILBRIGDISEFTIRLIT
HAFNARFIJARDAR-
OG KÓPAVOGSSVÆDIS
Gardstorgi 5 - 2. hæð
1071 Reykjavík
Sími: 564 22 44, Netf. tv@vortex.is

TEIKN.NR. 2.02	 Tæknivangur ehf. Kt. 450585-1889 Kirkjubátt 26, 113 Reykjavík Sími: 564 22 44, Netf. tv@vortex.is
DAGS. AÐALTEIKNINGA: 09.07.2019	
KVARDI: 1:200	
DAGS: Feb, 2018	
HANNAÐ: MG	VERKEFNI: ÍSHELLA 1 Í HAFNARFIRÐI
TEIKNAD: MG	LAGNIR Í GRUNNI - YFIRLITSMYND OG TEIKNINGASKRÁ
YFIRFARID: 	Undirskrift Aðalförnuðar 
	Magnús Gyllason 201251-4199 Undirskrift Aðalförnuðar kt.091162-3599