


GRUNNMYND AF LÖGNUM Í GRUNNI : HLUTI A-3, MKV.1:50
SJÁ YFIRLITSMYND AF LÖGNUM Í GRUNNI Á TEIKN.NR. 2.02

Samþykkt þann
11 NOV 2019
Byggingarfulltrúinn í Hafnarfjarðar
F.h. Sigurður Steinar Jónsson


AD.ÞÚKK.GRYEJU
SJÁ TEIKN. 2.02

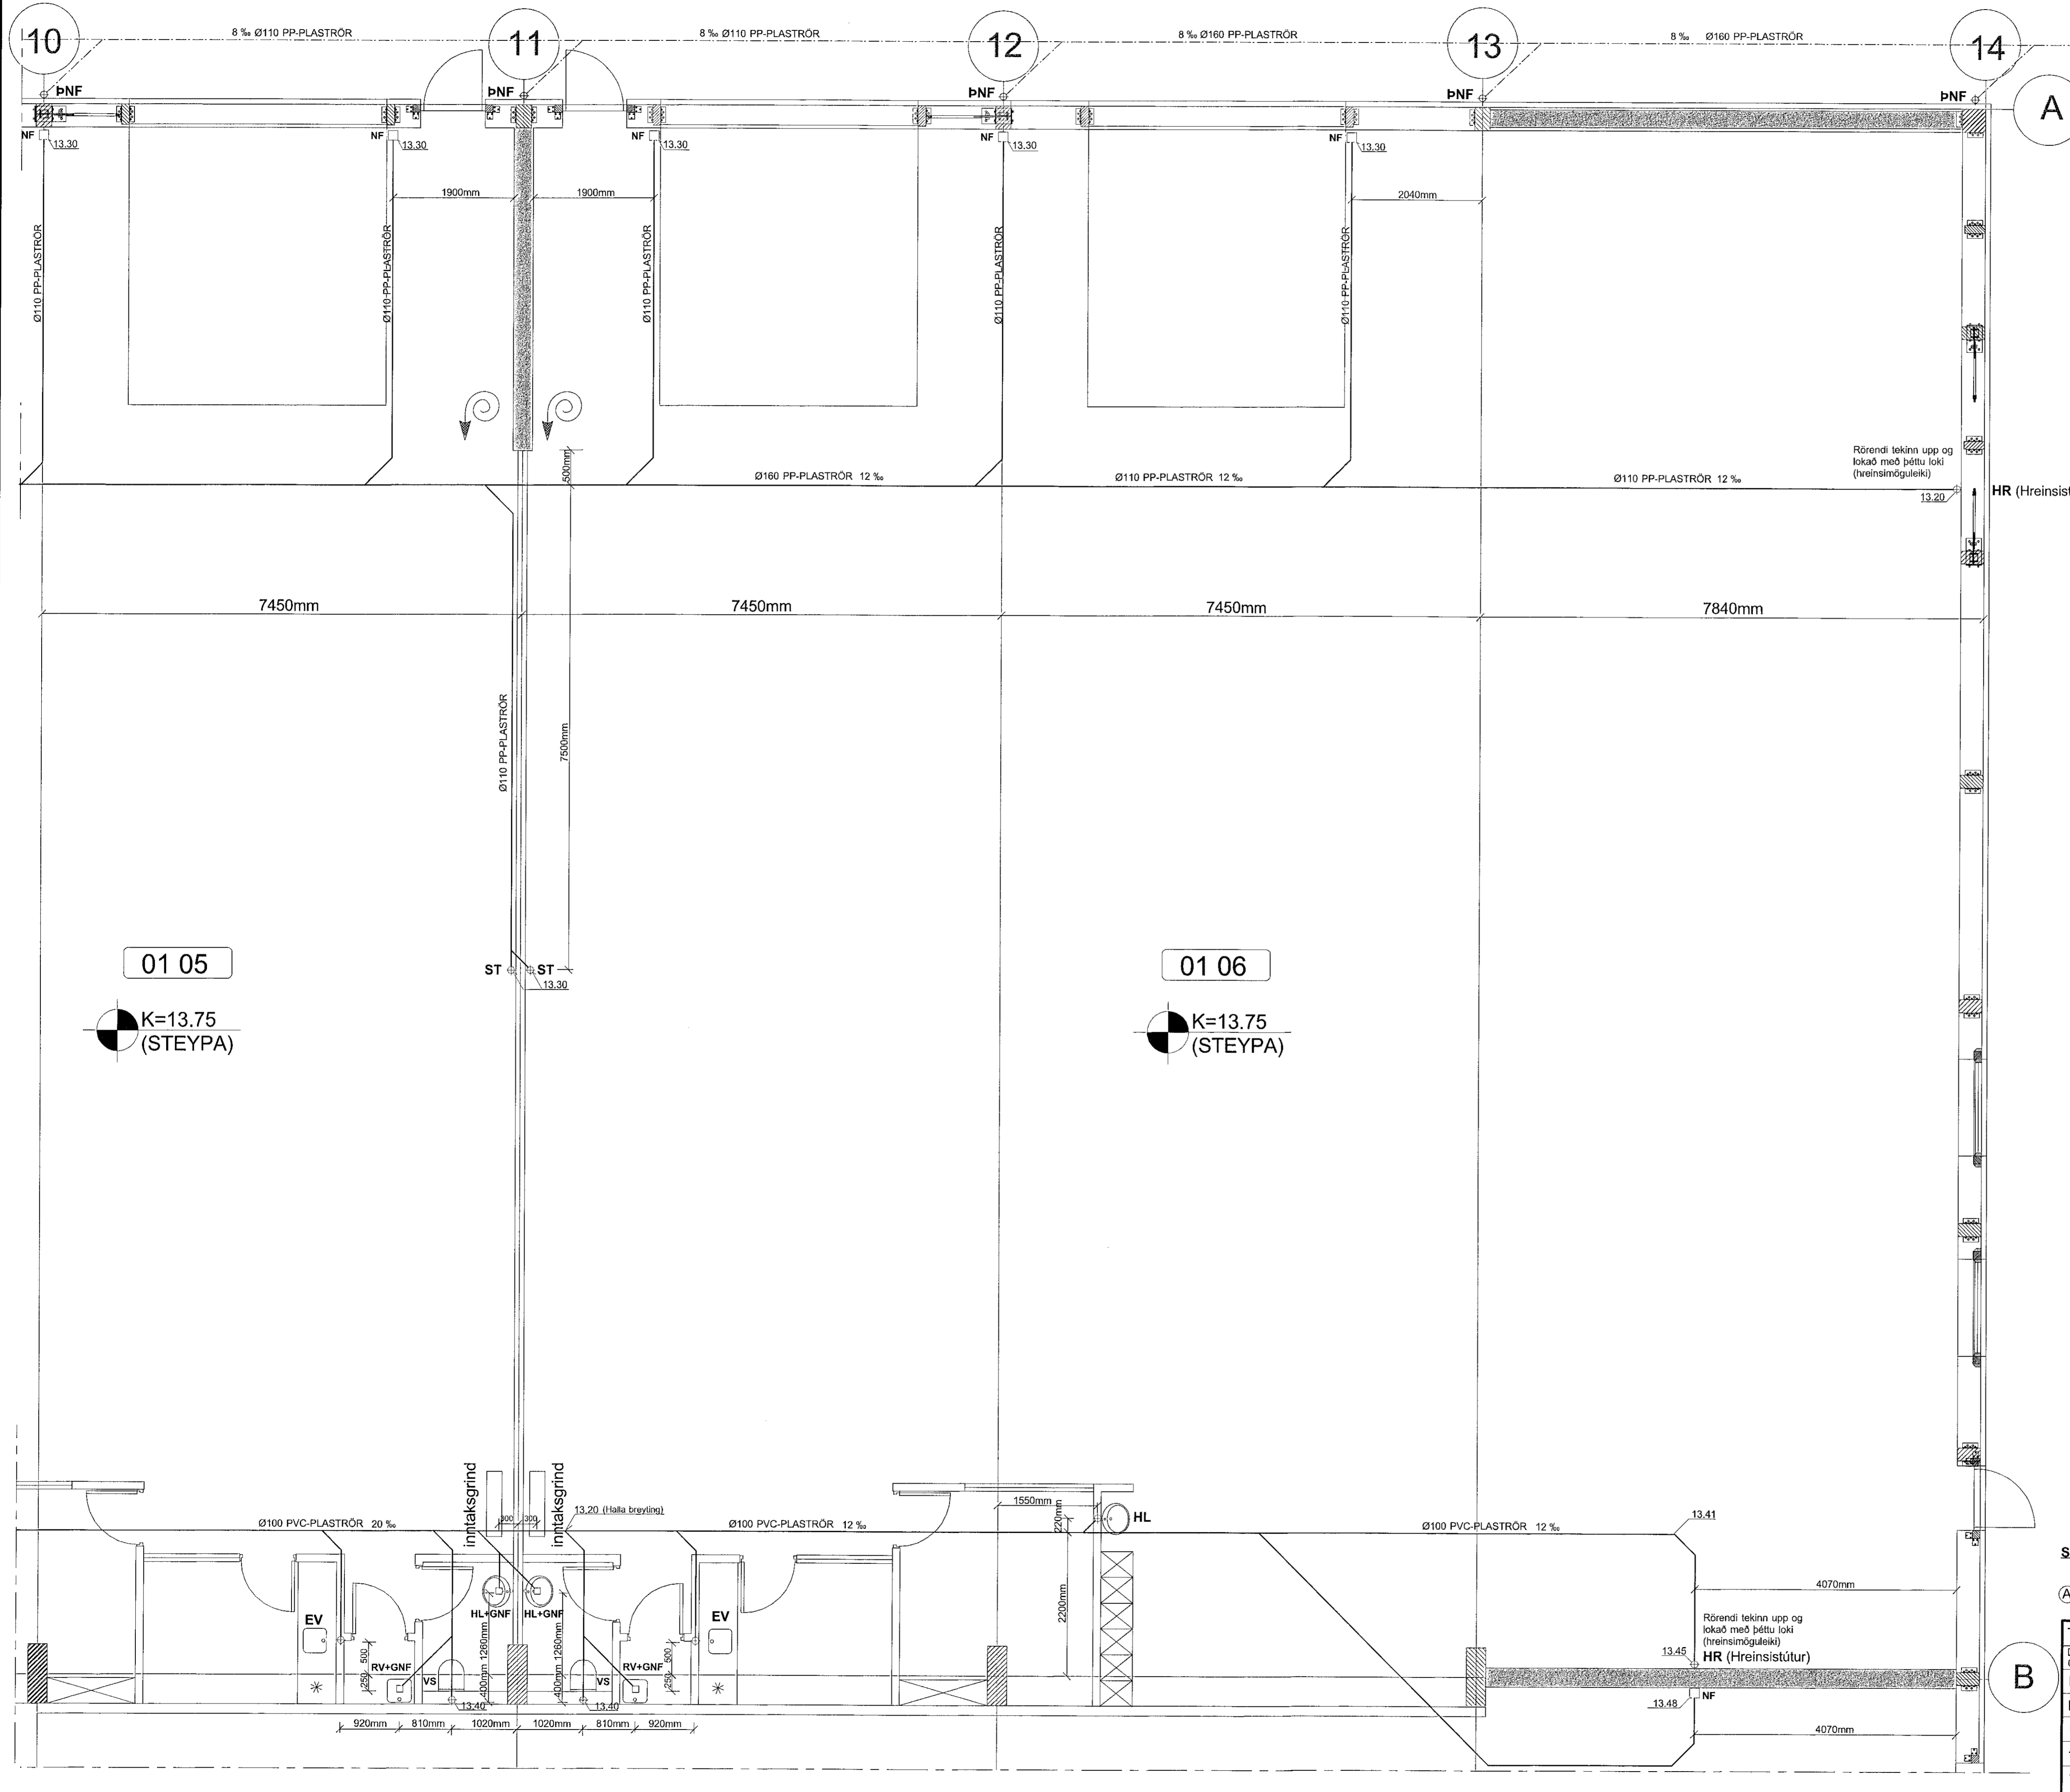

HR (Hreinsistöður)

B

LYKILMYND 1:1000

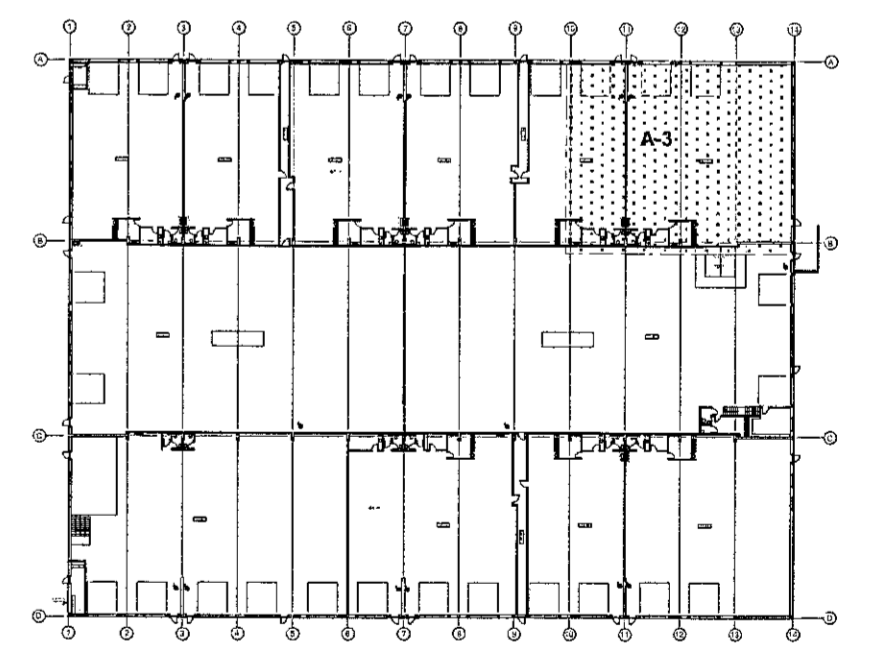

SJÁ SKÝRINGAR Á TEIKNINGU NR. 2.01

(A) Breytt: 08.09.2019 (Breyttar Aðalteikningar)

| | |
|-----------------------------------|---|
| TEIKN.NR. 2.05 | <p>Tæknivangur ehf. KT.450586-1889 Kirkjástítt 25, 113 Reykjavík Sími: 564 22 44, Netf. tv@vortex.is</p> |
| DAGS. AÐALTEIKNINGA: 09.07. 2019 | |
| KVARDI: 1:50 | |
| DAGS: Feb. 2018 | |
| HANNAD: MG | VERKEFNI: ÍSHELLA 1 Í HAFNARFJARDI |
| TEIKNAD: MG | LAGNIR Í GRUNNI - GRUNNMYND, HLUTI A-3 |
| YFIRFARID: <i>Magnús Gylfason</i> | <i>Þorvaldur</i> |
| Magnús Gylfason 12/2015-1-199 | Undirskrift Aðalhöfunda 12/2015-2-359 |