



Samþykkt þann
 11 NOV 2019
 Byggingarfulltrúinn í Hafnarfirði
 F.h. Sigurður Steinar Jónsson

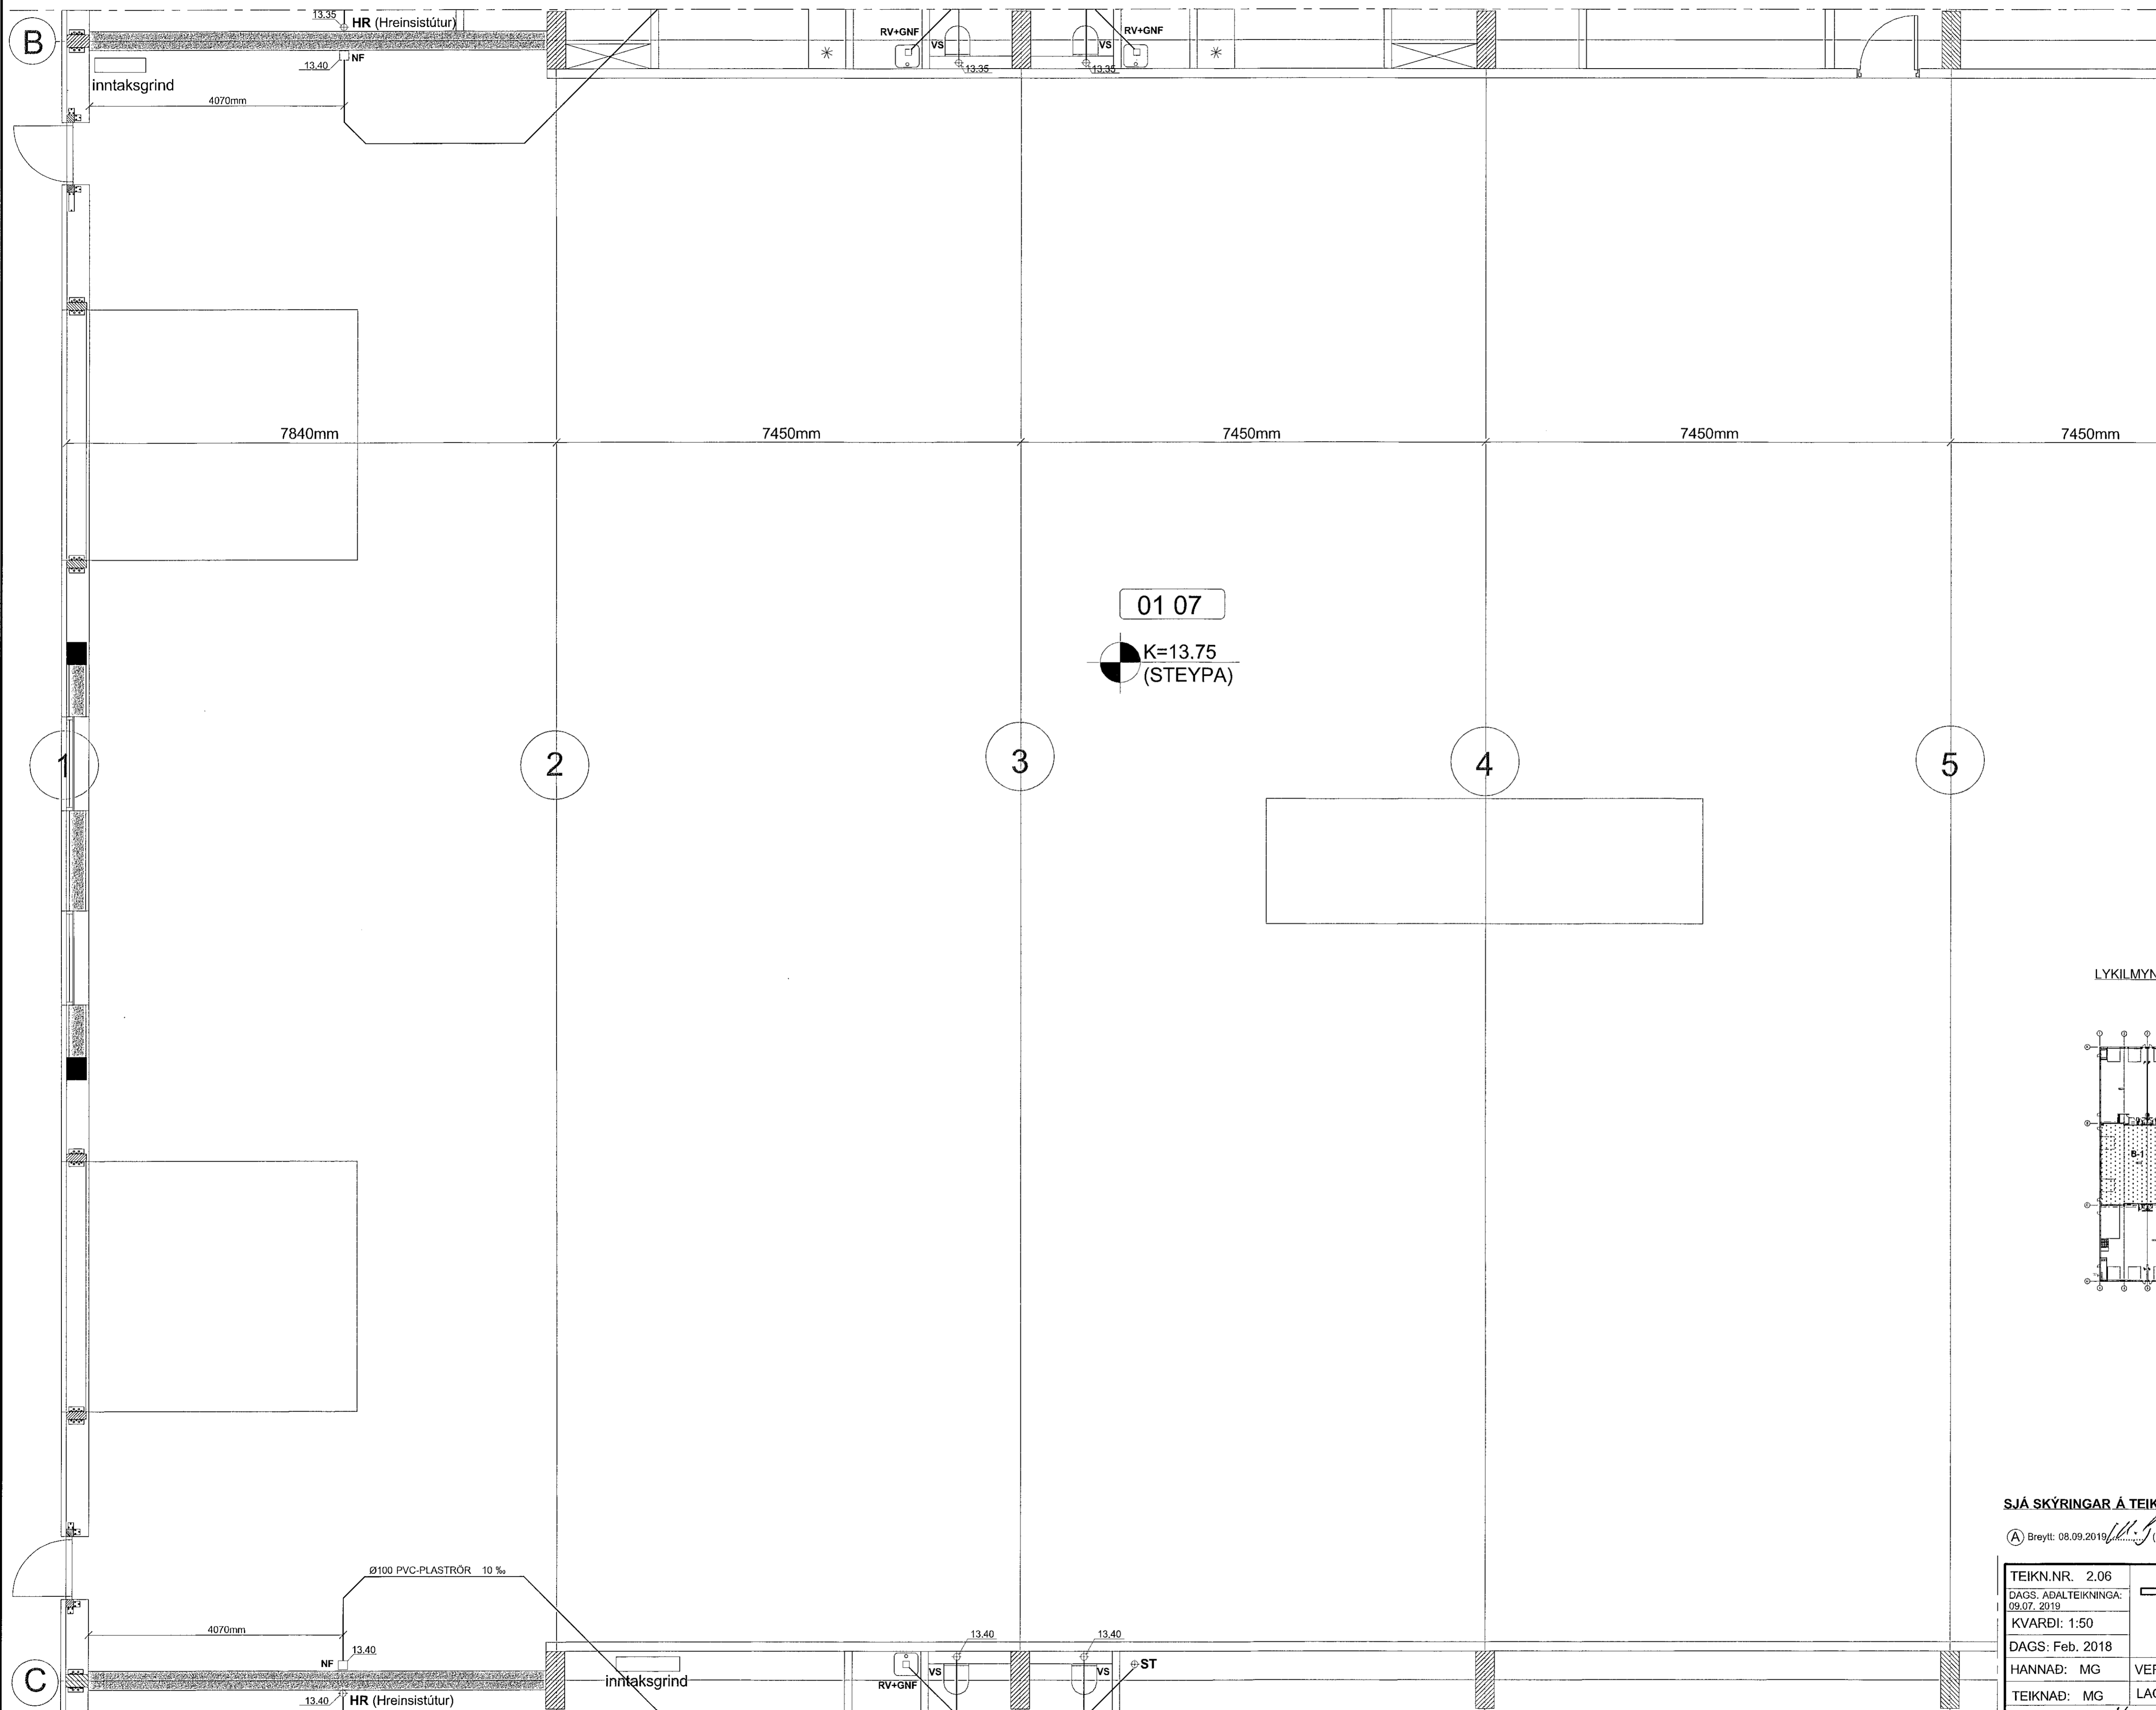

LYKILMYND 1:1000

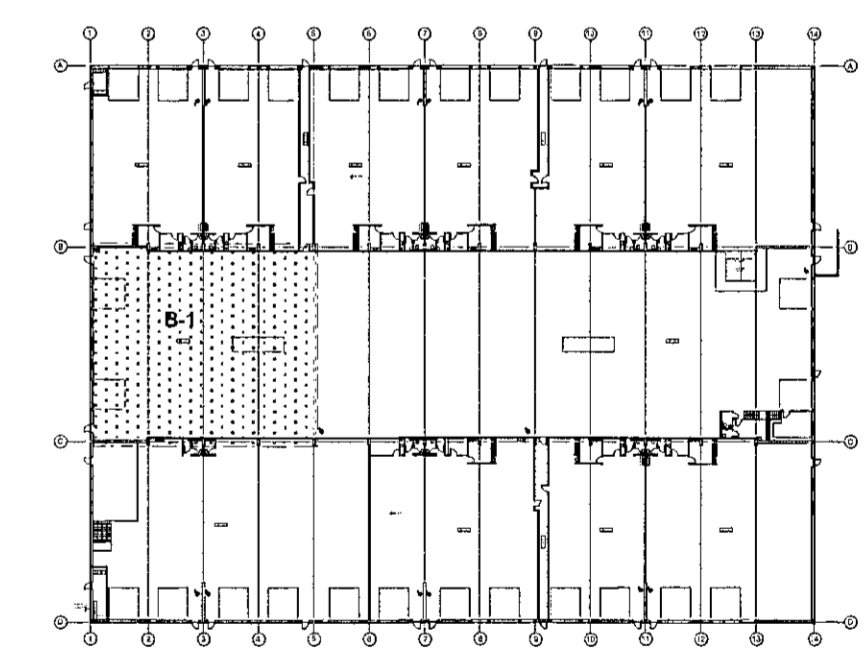

SJÁ SKÝRINGAR Á TEIKNINGU NR. 2.01

(A) Breytt: 08.09.2019 (Breyttar Aðalteikningar)

TEIKN.NR. 2.06	
DAGS. AÐALTEIKNINGA: 09.07. 2019	
KVARDI: 1:50	Teiknirangur ehf. KT.450586-1889 Kirkjustétt 26, 113 Reykjavík Sími: 564 22 44, Netf. tv@vortex.is
DAGS: Feb. 2018	
HANNAÐ: MG	VERKEFNI: ÍSHELLA 1 í HAFNARFIRÐI
TEIKNAD: MG	LAGNIR Í GRUNNI - GRUNNMYND, HLUTI B-1
YFIRFARID:	Magnús Gylfason Þorvaldur Þorvaldsson Undirskrift Aðalhönnuðar KT.091162-3509