



Samþykkt þann
 11 NOV 2019
 Byggingarfulltrúinn í Hafnarfirði
 F.h. Sigurður Steinar Jónsson

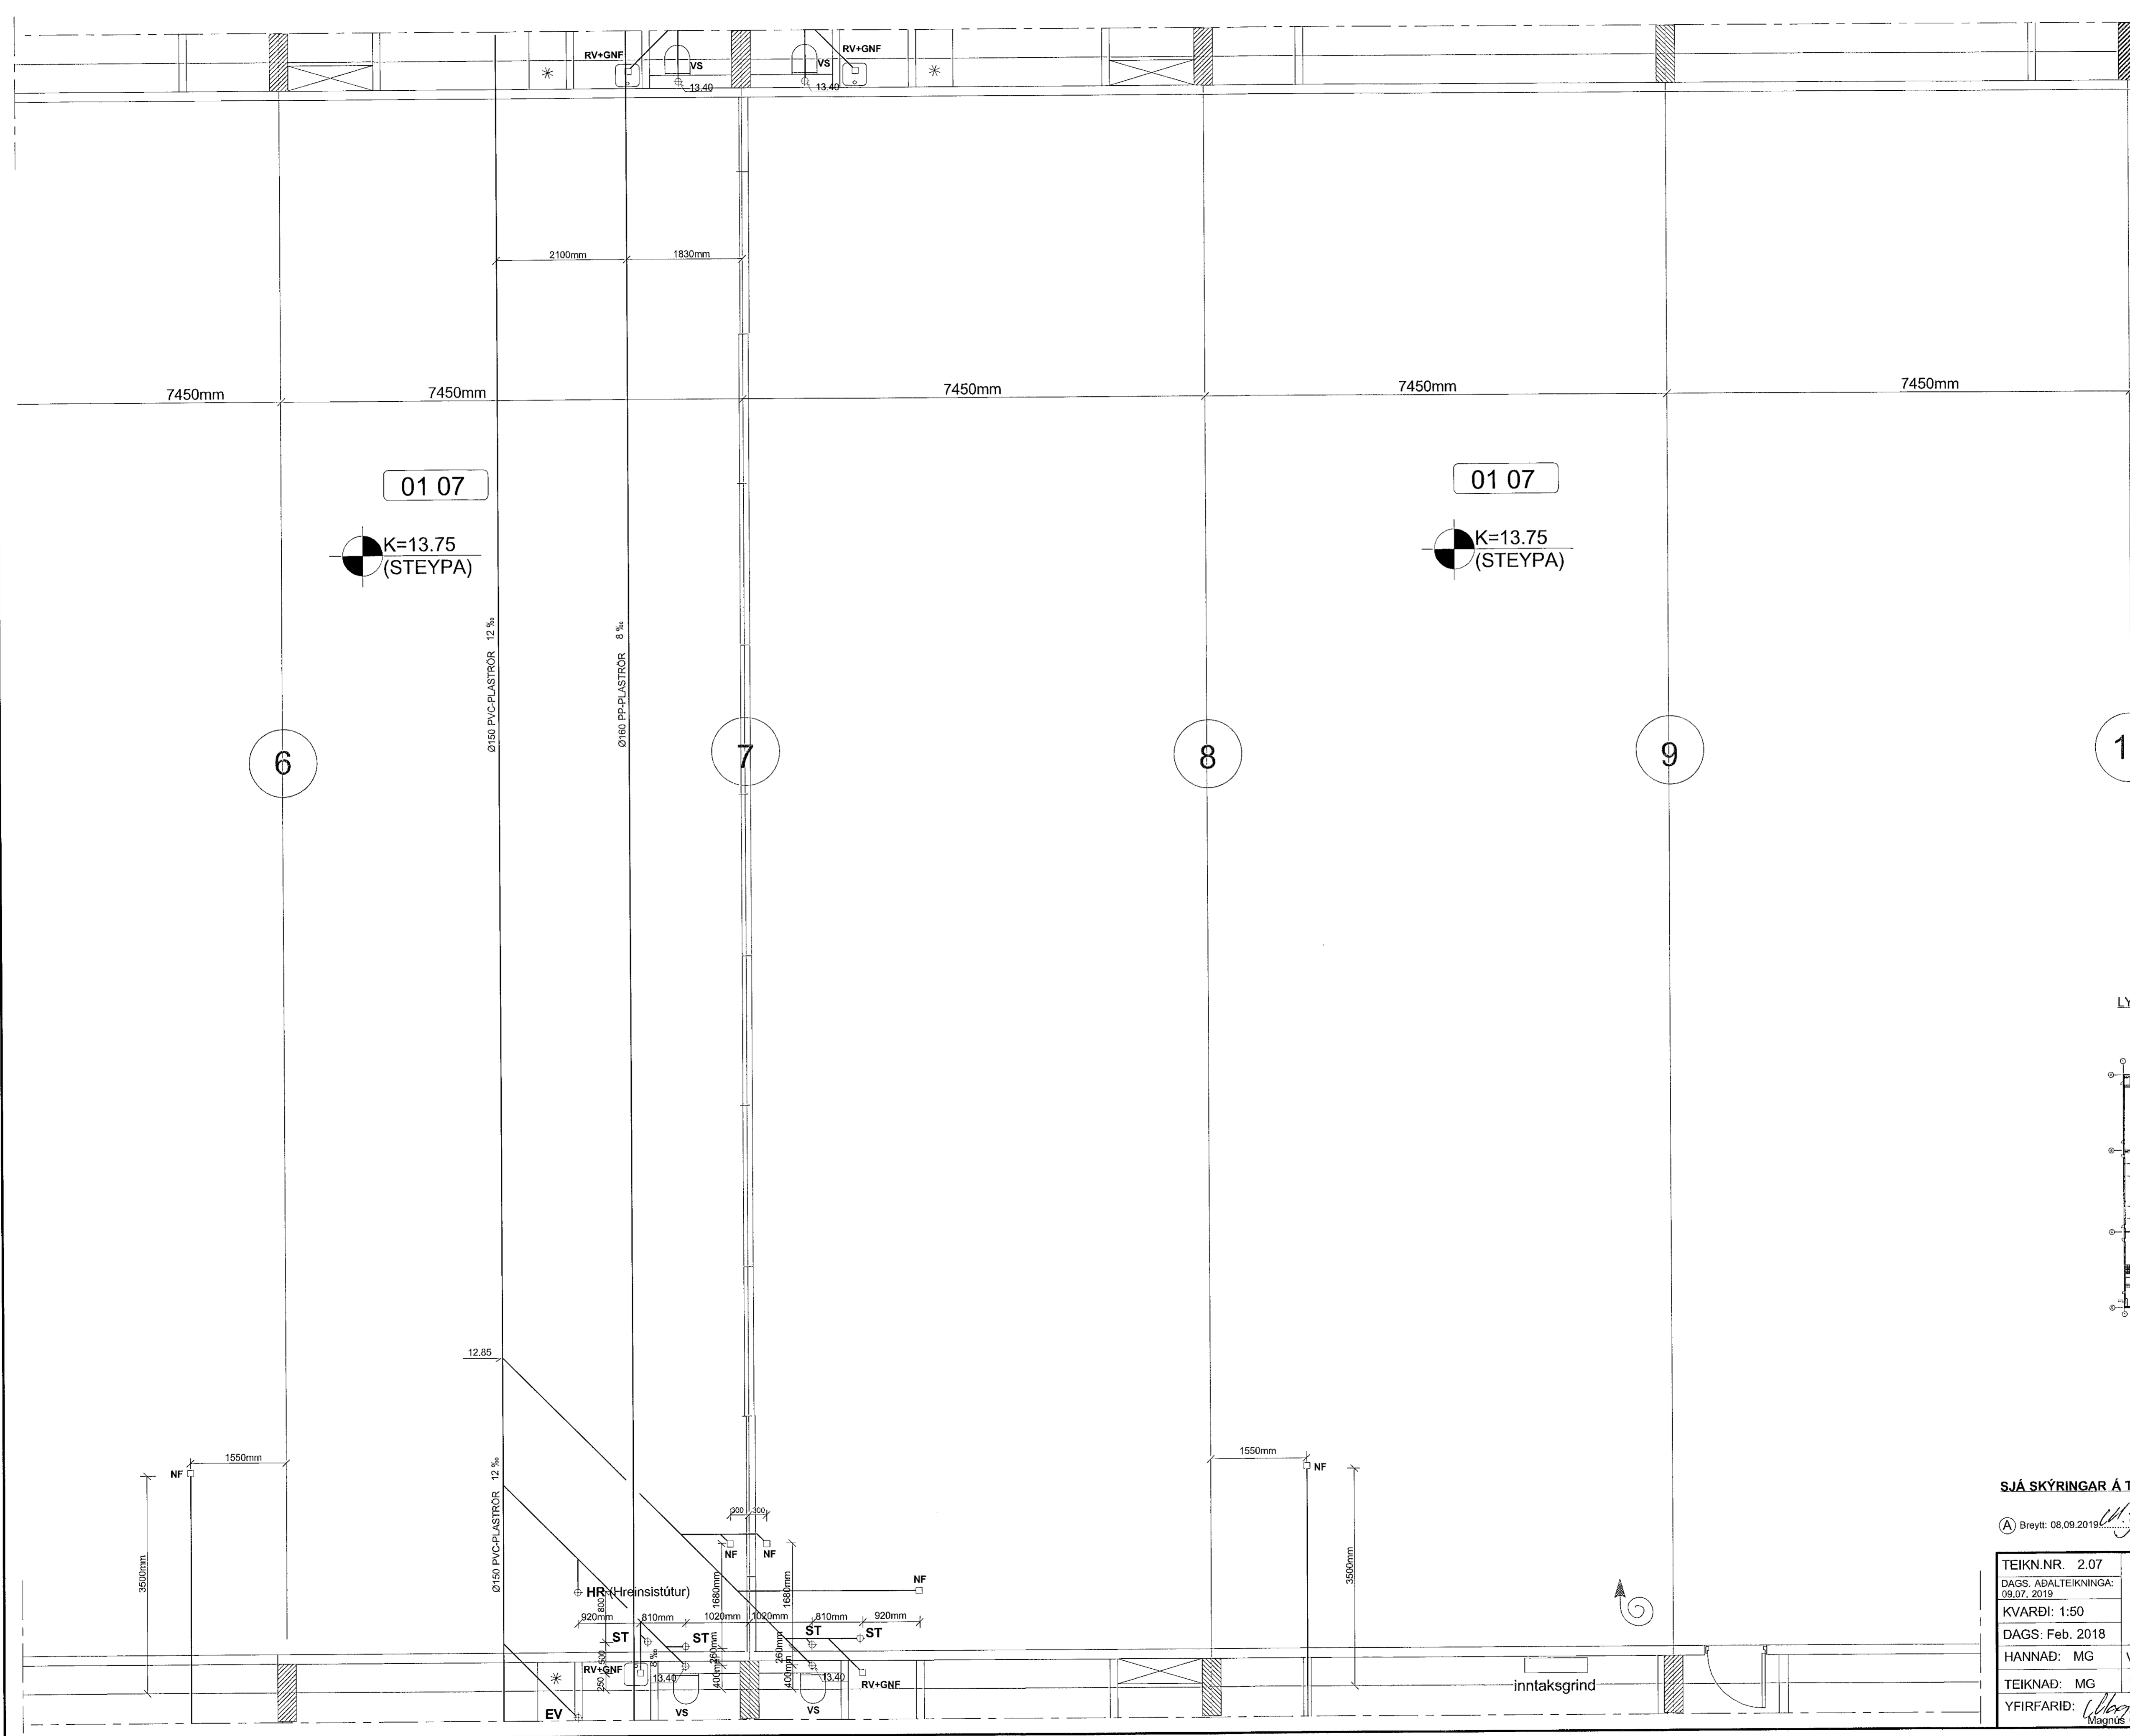


LYKILMYND 1:1000

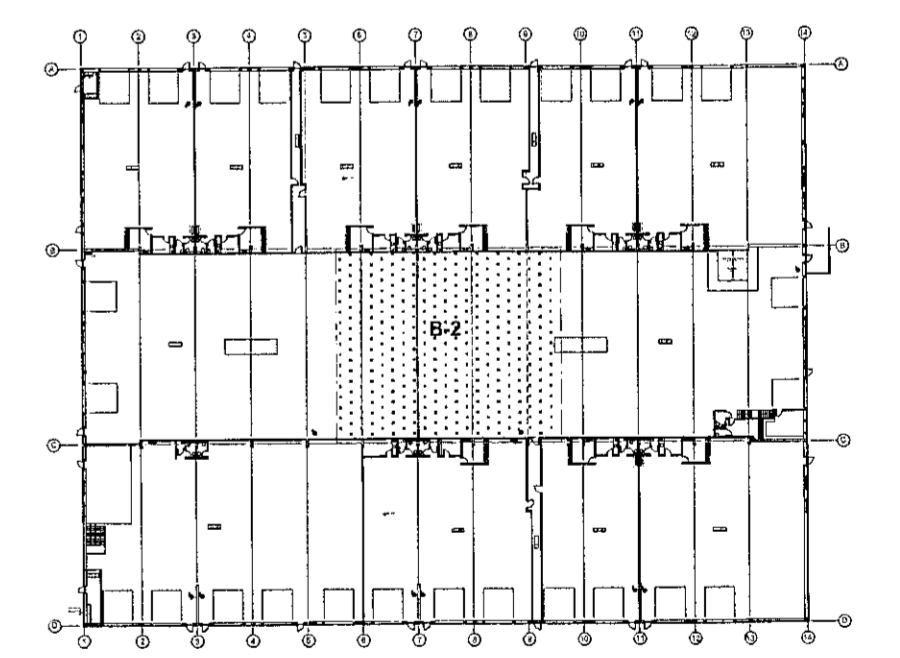

SJÁ SKÝRINGAR Á TEIKNINGU NR. 2.01

(A) Breytt: 08.09.2019 (Breyttar Aðalleikningar)

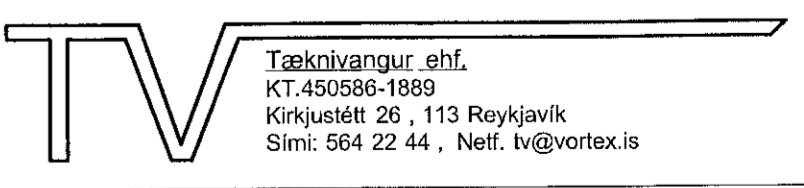TEIKN.NR. 2.07	 Tæknivangur ehf. KT.450586-1889 Kíkjustítt 26, 113 Reykjavík Sími: 564 22 44, Netf. tv@vortex.is
DAGS. AÐALLEIKNINGA: 09.07.2019	
KVARDI: 1:50	
DAGS: Feb. 2018	
HANNAD: MG	VERKEFNI: ÍSHELLA 1 Í HAFNARFIRÐI
TEIKNAD: MG	LAGNIR Í GRUNNI - GRUNNMYND, HLUÐI B-2
YFIRFARID: <i>Magnús Gylfason</i>	Undirskrift Aðalfönnuðar <i>11.09.2019</i>