



Samykkt þann  
 11 NOV 2019  
 Byggingarfulltrúinn í Hafnarfirði  
 F.h. Sigurður Steinarsson

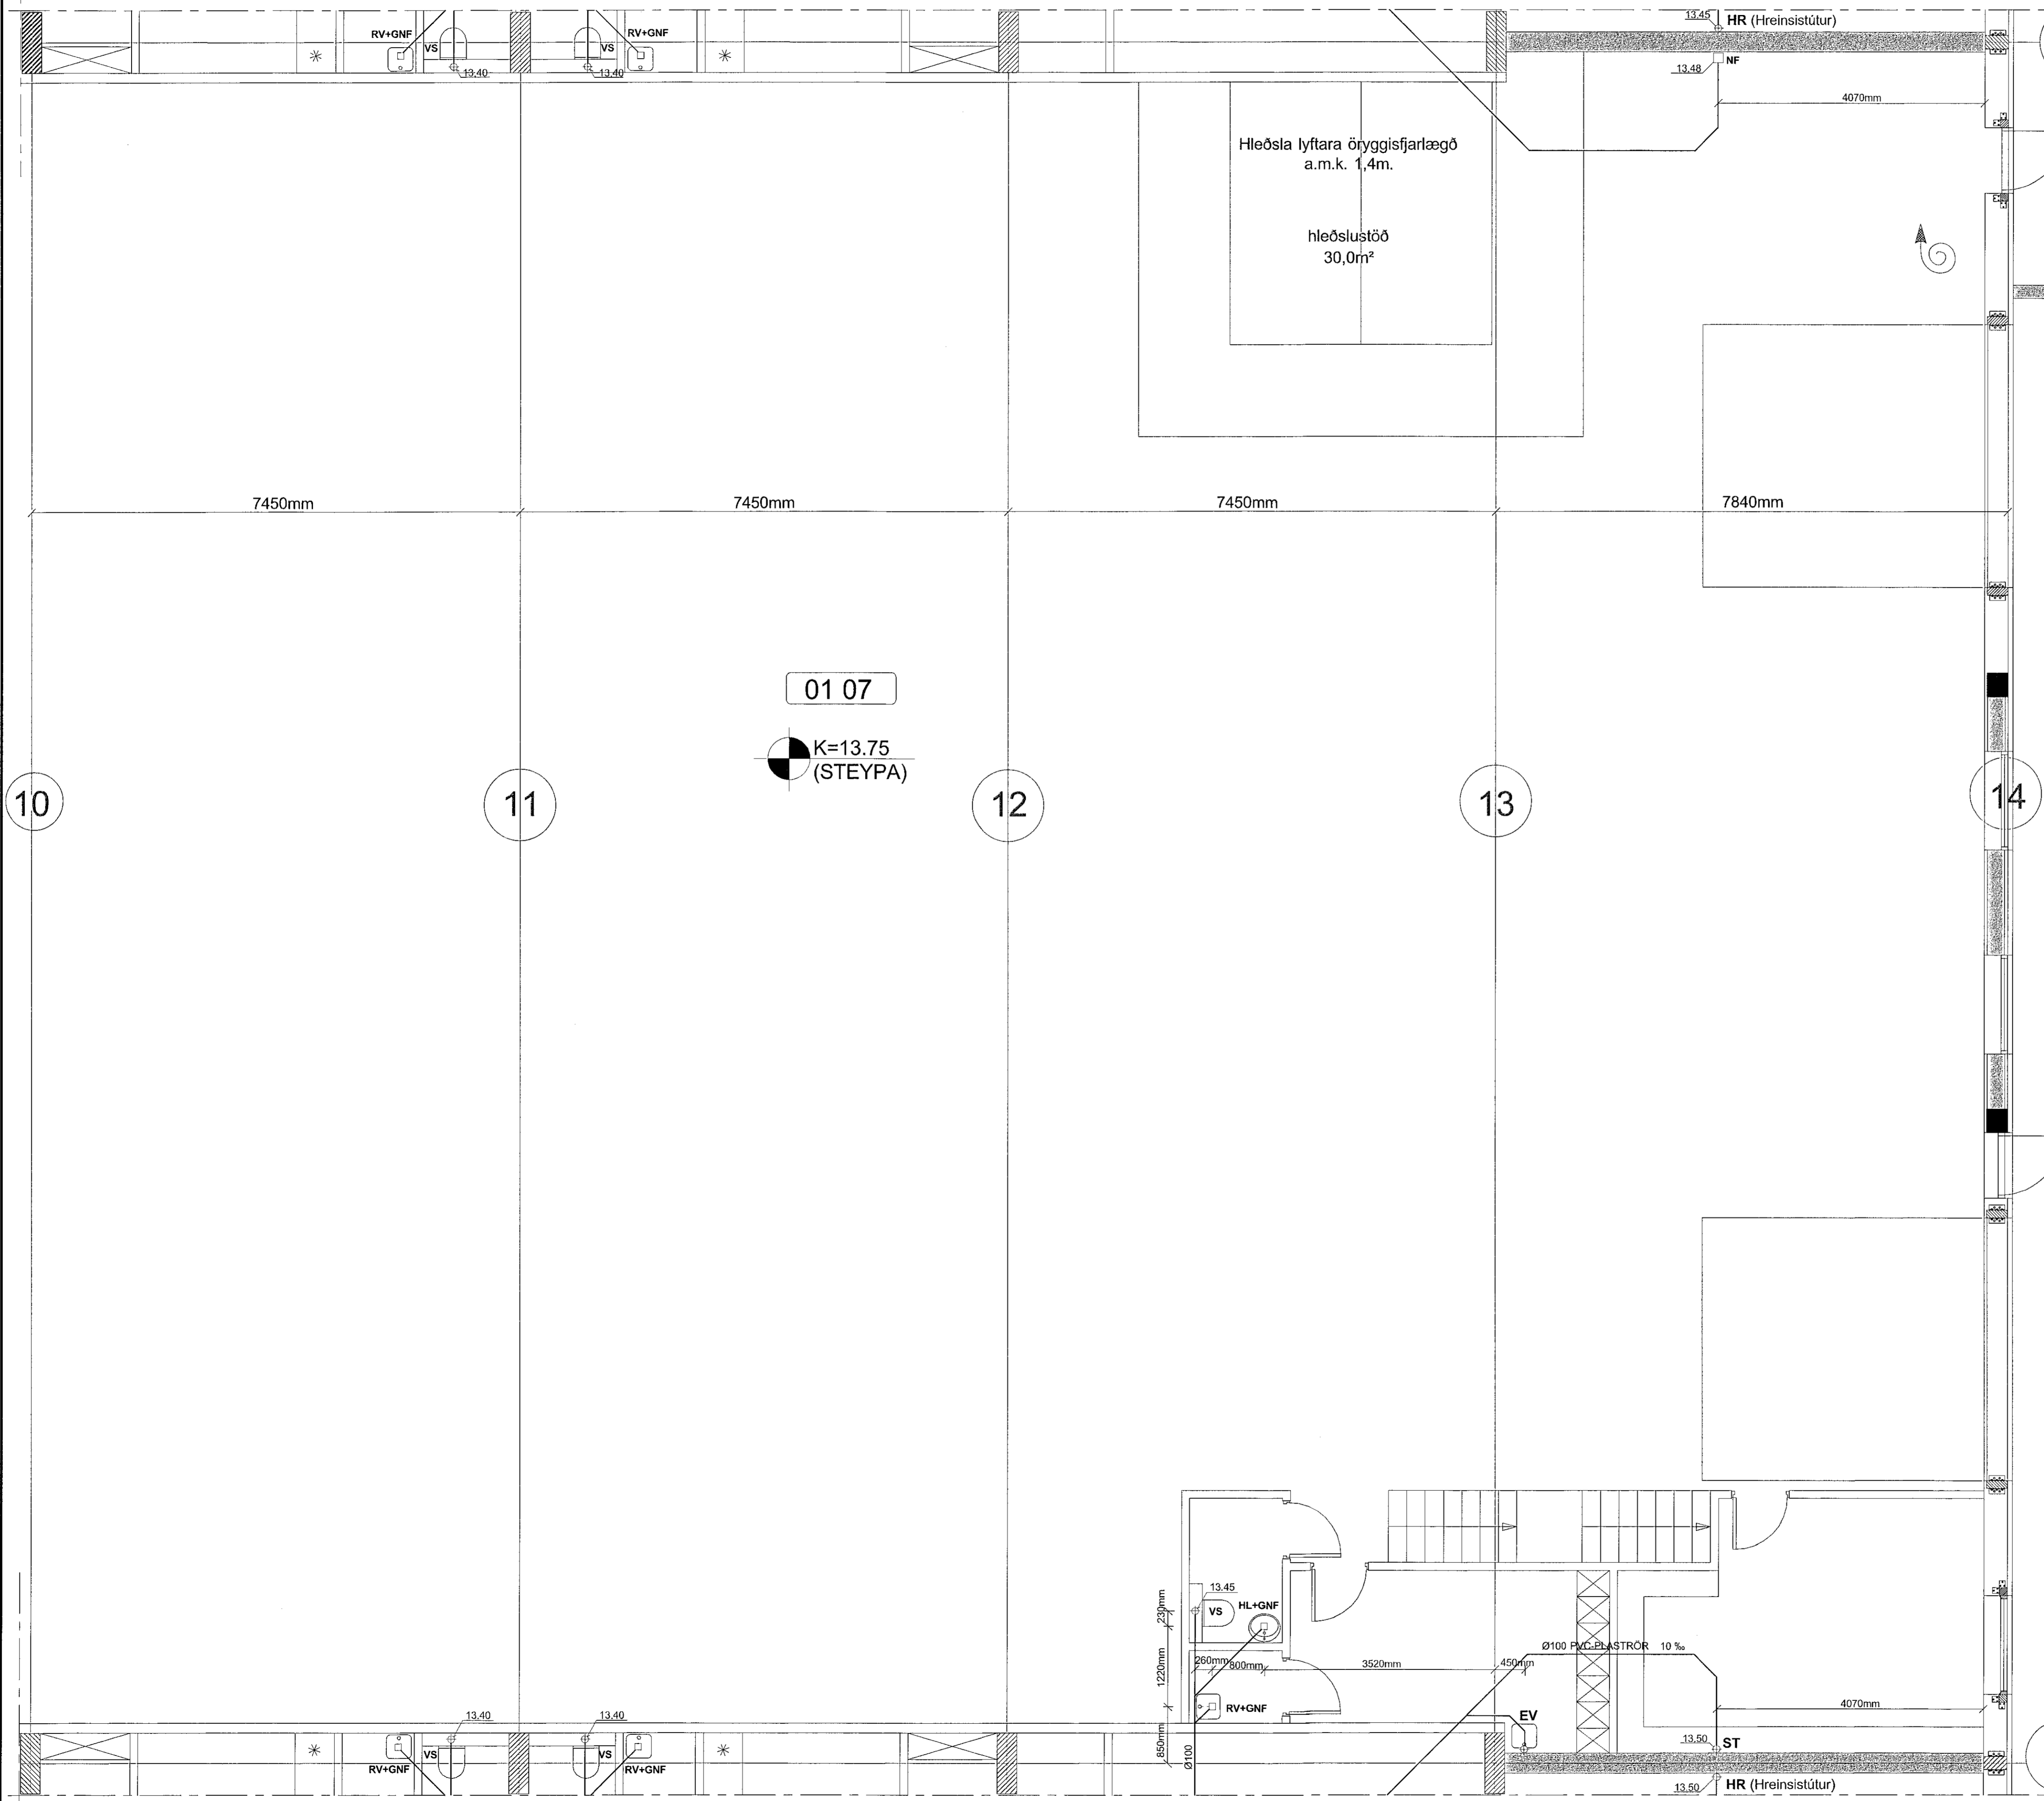

LYKILMYND 1:1000

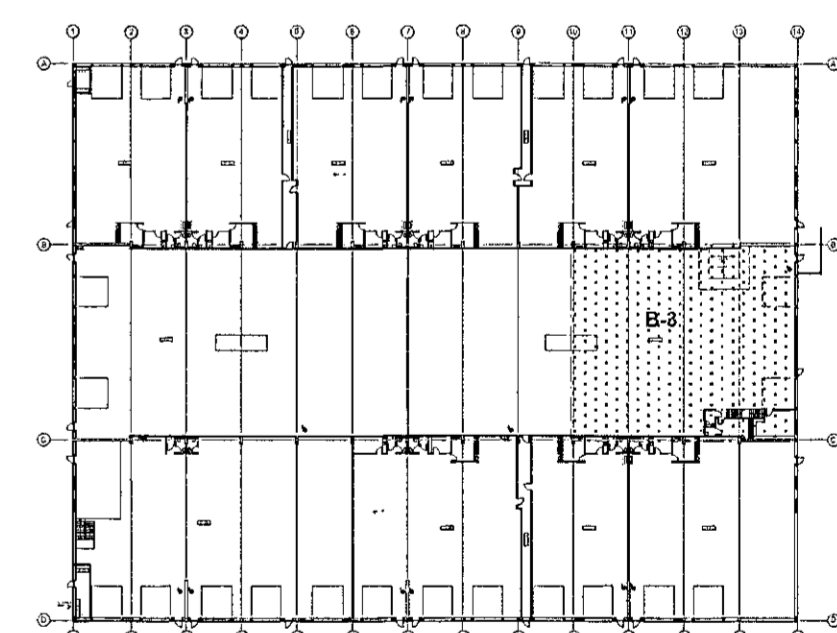

SJÁ SKÝRINGAR Á TEIKNINGU NR. 2.01

(A) Breytt: 08.09.2019 (Breyttar Aðalleikningar)

TEIKN.NR. 2.08  
 DAGS. AÐALTEIKNINGA: 09.07.2019  
 KVARDI: 1:50  
 DAGS: Feb. 2018  
 HANNAD: MG  
 TEIKNAD: MG  
 YFIRFARID: Magnús Gylfason

**TV** Tæknivangur ehf.  
 KT.450586-1889  
 Kirkjustétt 26, 113 Reykjavík  
 Sími: 564 22 44, Netf. tv@vortex.is

VERKEFNI: ÍSHELLA 1 í HAFNARFIRDI  
 LAGNIR Í GRUNNI - GRUNNMYND, HLUTI B-3  
 Undirskrift Aðalhönnuðar: Magnús Gylfason