



Samþykkt bann
 11 NOV 2019
 Byggingarfulltrúinn í Hafnarfirði
 F.h. Sigurður Steinar Jónsson

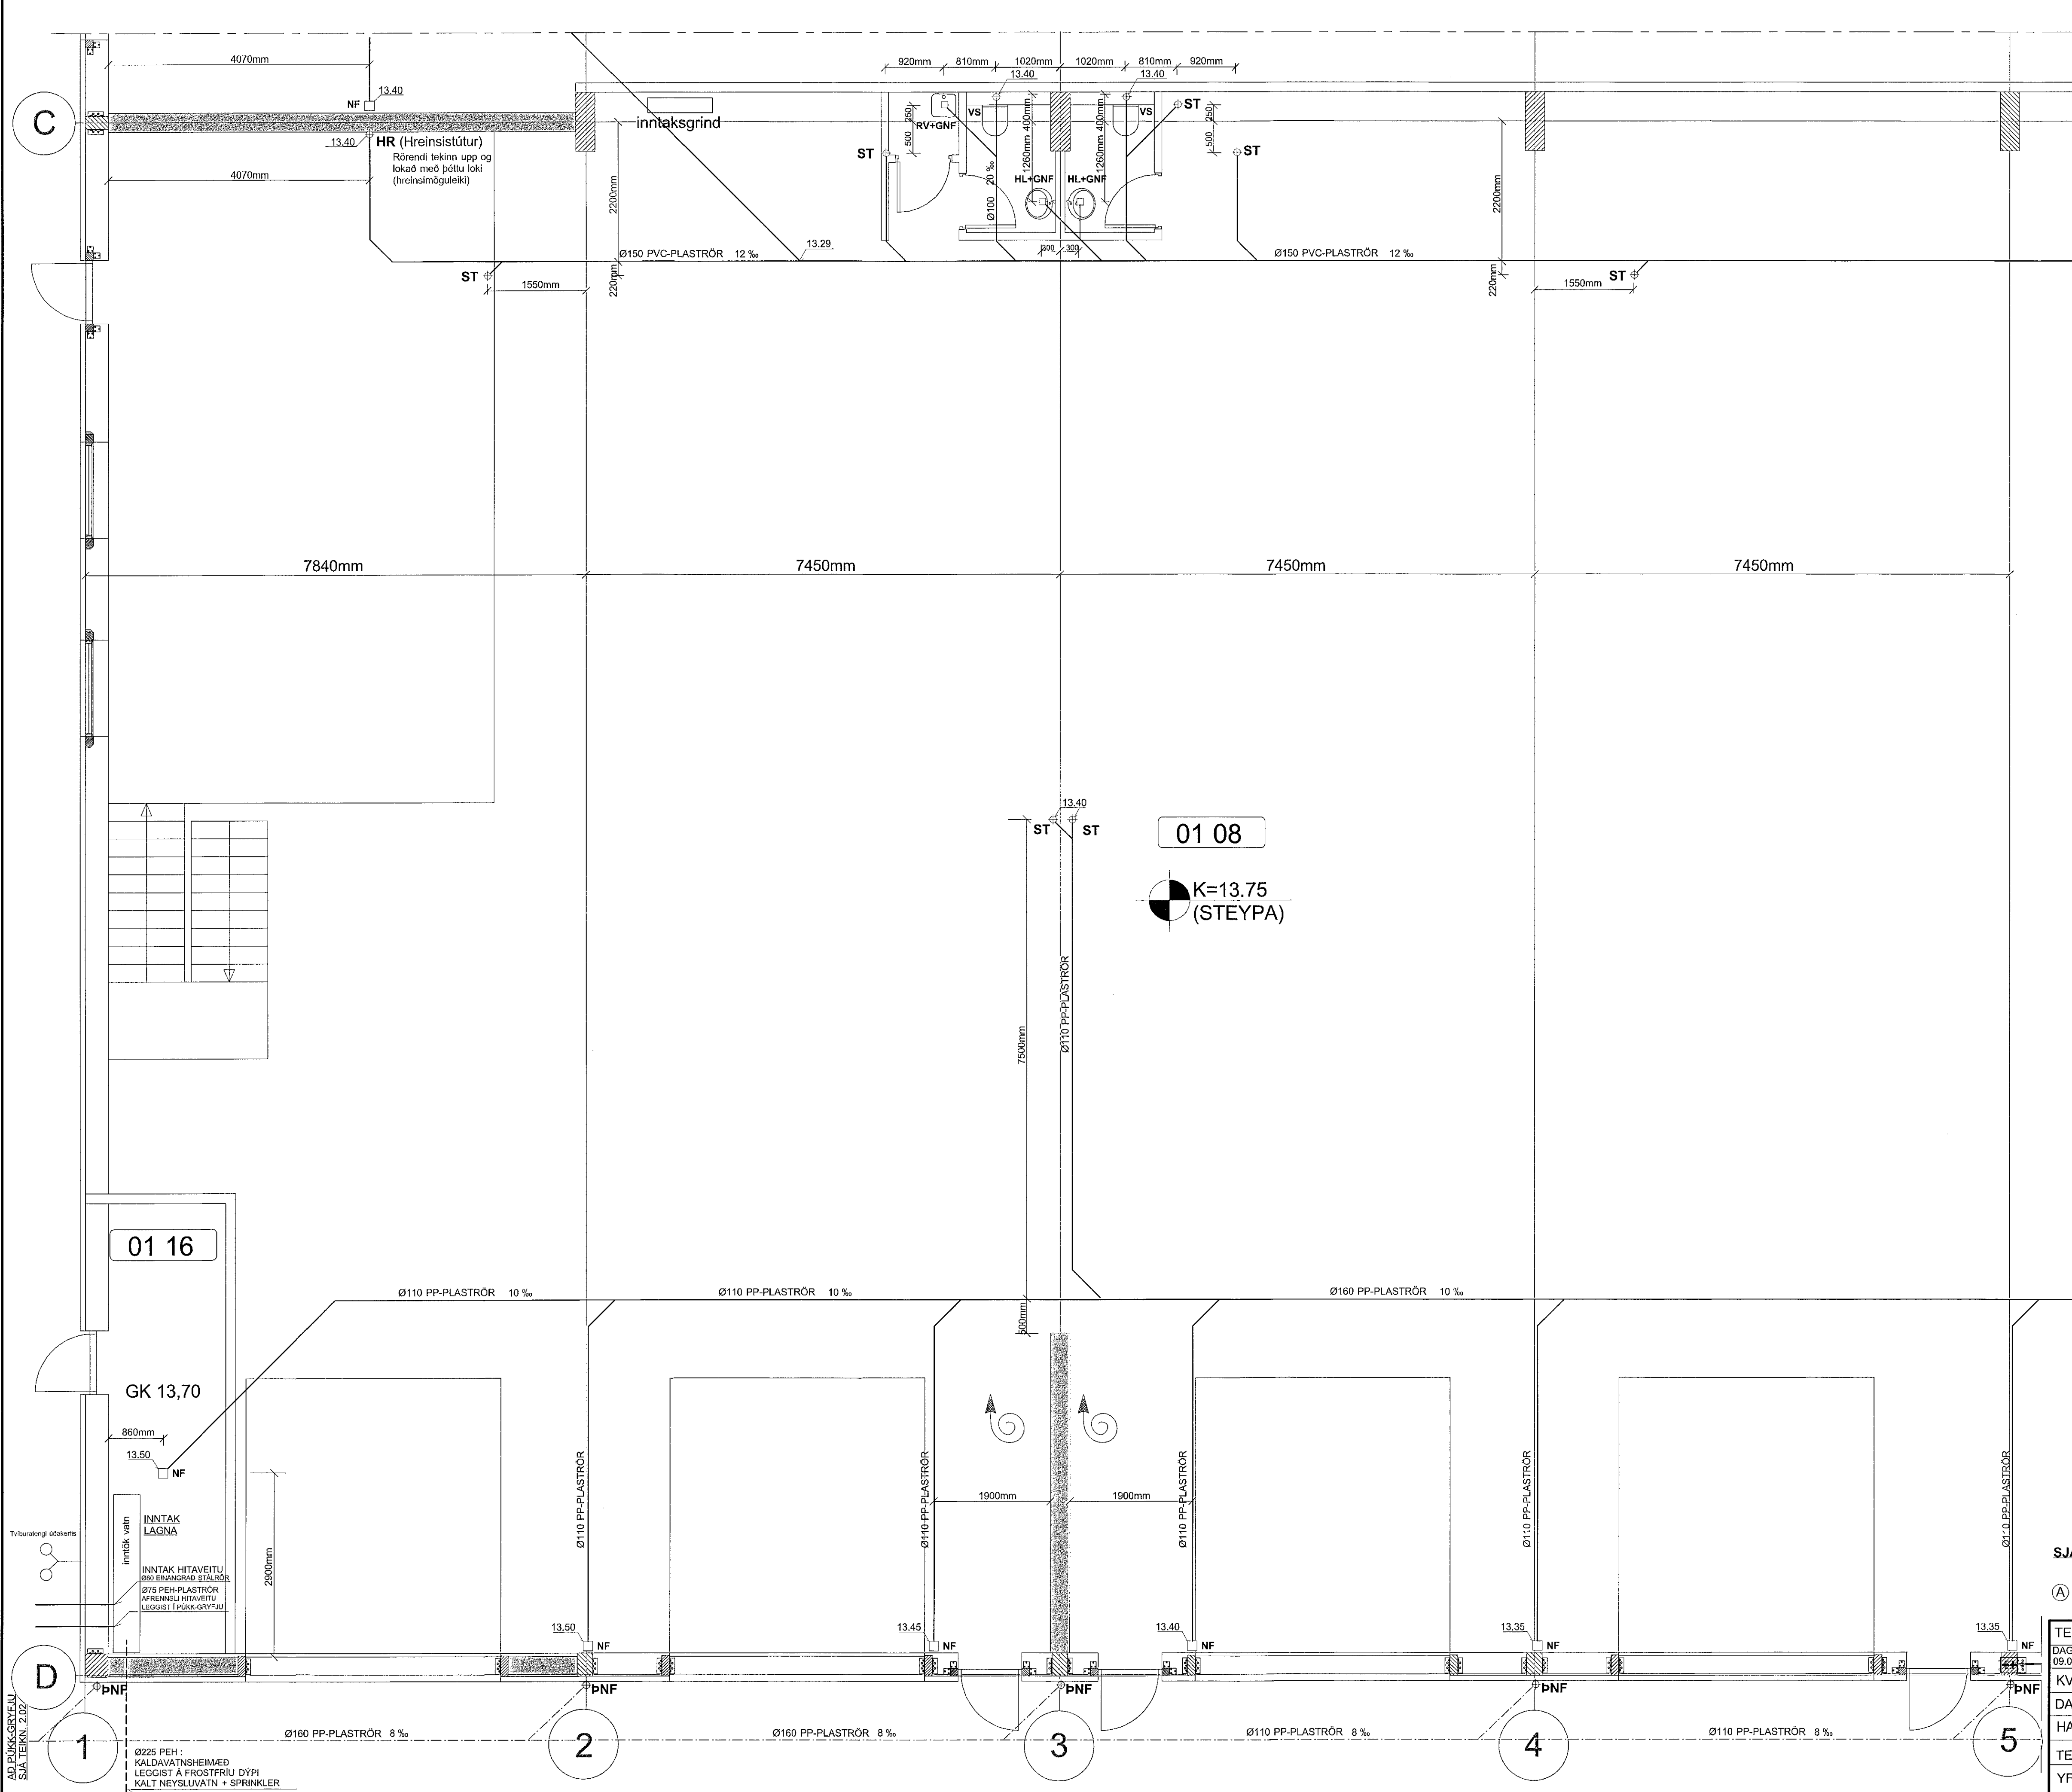

LYKILMYND 1:1000

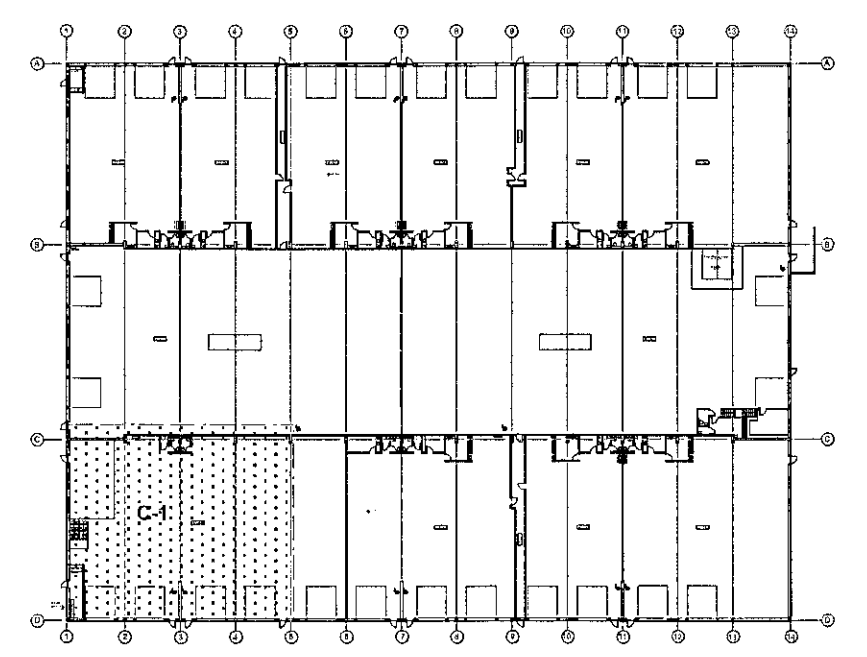

SJÁ SKÝRINGAR Á TEIKNINGU NR. 2.01

(A) Breytt: 08.09.2019 (Breyttar Aðalteikningar)

TEIKN.NR. 2.09
 DAGS. AÐALTEIKNINGA: 09.07.2019
 KVARDI: 1:50
 DAGS: Feb. 2018
 HANNAÐ: MG
 TEIKNAD: MG
 YFIRFARID: Magnús Gylfason

TV Tækniútgangur ehf.
 KT 450586-1889
 Kirkjustétt 26, 113 Reykjavík
 Sími: 564 22 44, Netf. tv@vortex.is

VERKEFNI: ÍSHELLA 1 Í HAFNARFIRÐI
 LAGNIR Í GRUNNI - GRUNNMYND, HLUTI C-1

Undirskrift Aðalhönnuðar: *Jon M. Skellid*
 Undirskrift Aðalhönnuðar: 11.091152-3509

AD MKV.1:50
 SJÁ TEIKN. 2.02

Ø225 PEH: KALDAVATNSHEIMED
 LEGGIÐ Á FROSTFRÍU DÝPI
 KALT NEYSLUVATN + SPRINKLER