



GRUNNMYND AF LÖGNUM Í GRUNNI : HLUÐI C-2, MKV.1:50  
 SJÁ YFIRLITSMYND AF LÖGNUM Í GRUNNI Á TEIKN.NR. 2.02

Samþykkt þann  
 11 NOV 2019  
 Byggingarfulltrúinn í Hafnarfirði  
 F.n. Sigurður Steinar Jónsson

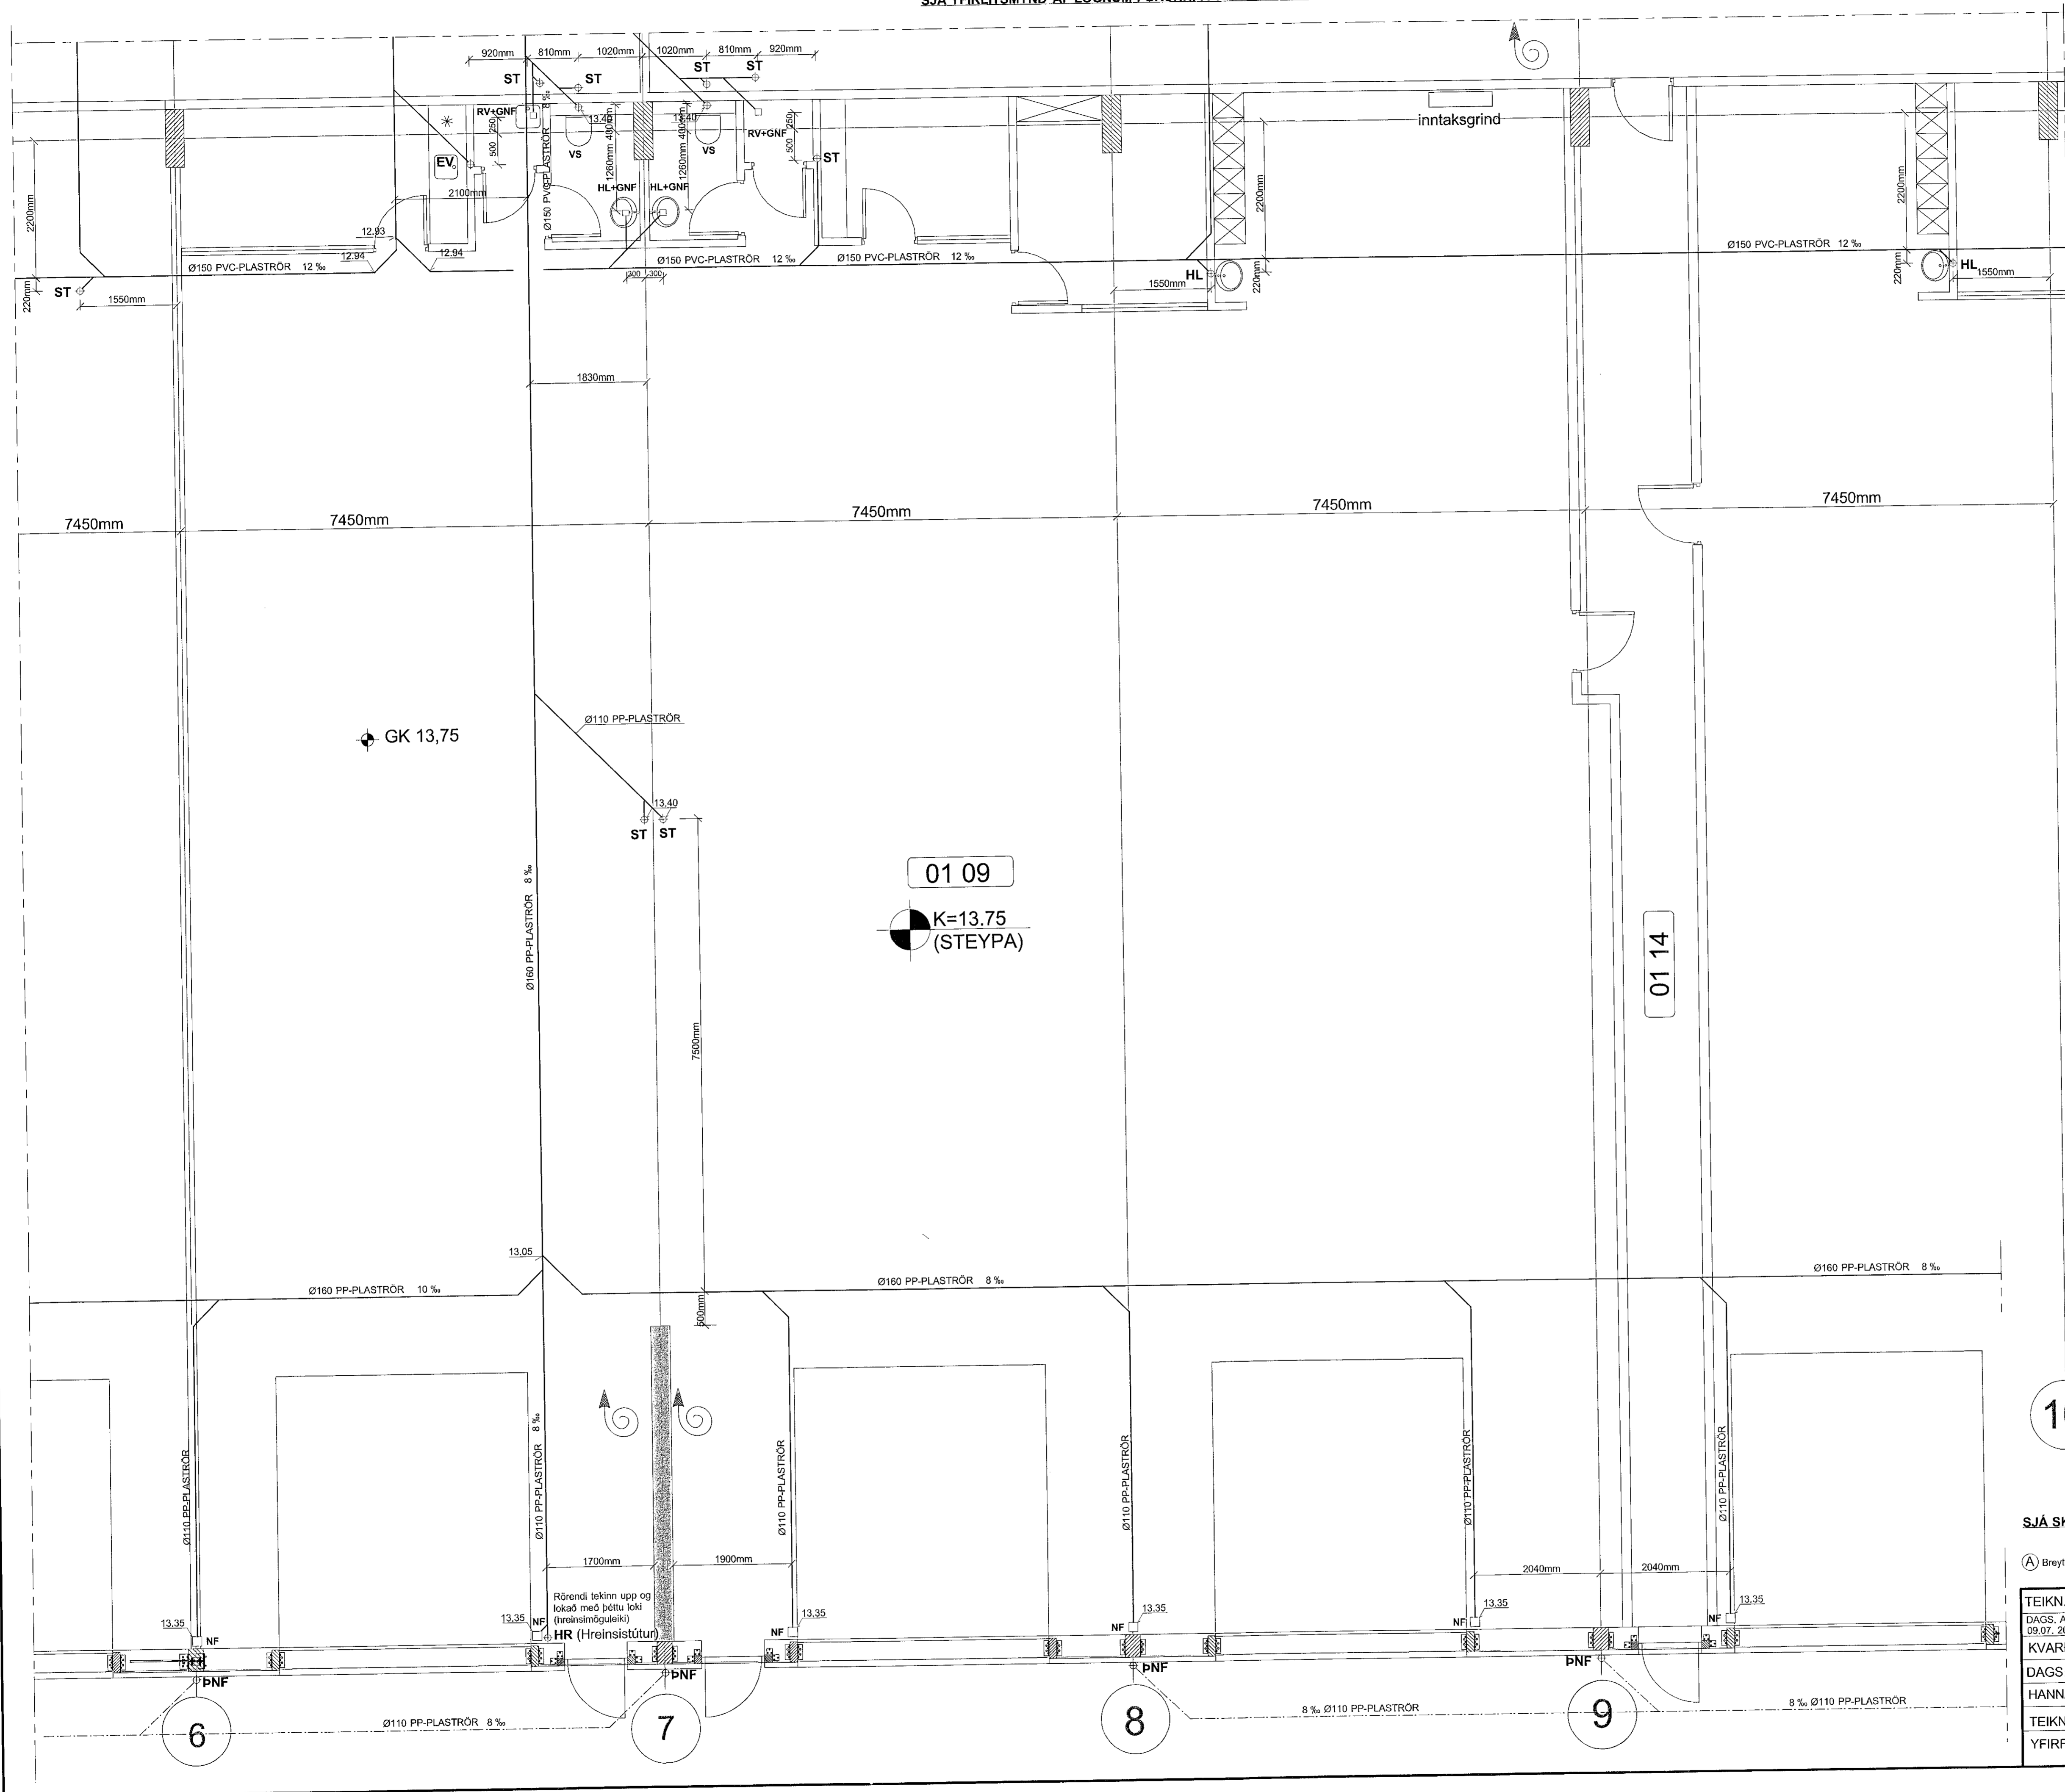

LYKILMYND 1:1000

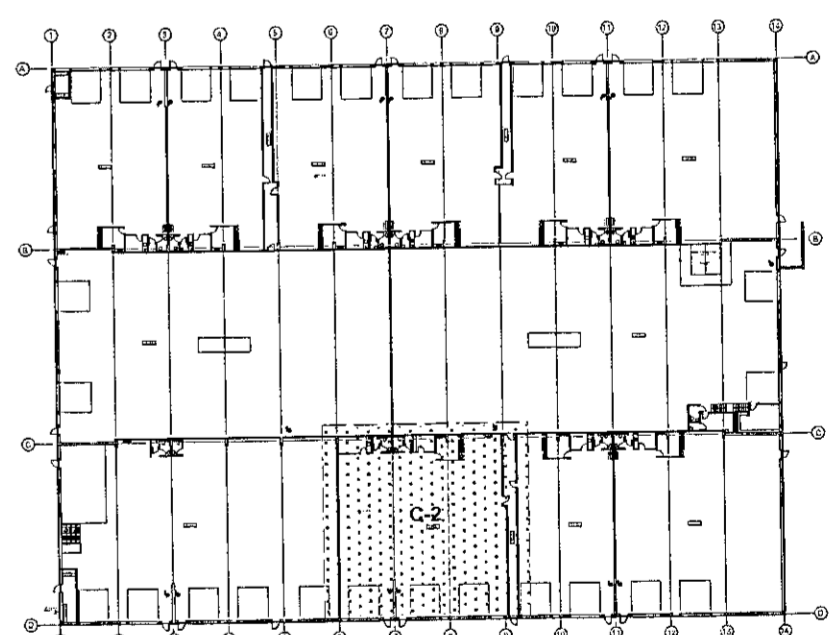

10

SJÁ SKÝRINGAR Á TEIKNINGU NR. 2.01

(Breytt: 08.09.2019) (Breyttar Aðalteikningar)

TEIKN.NR. 2.10	 Tæknivangur ehf. KT-450395-1899 Kirkjústétt 26, 113 Reykjavík Sími: 564 22 44, Netf. tv@vortex.is
DAGS. AÐALTEIKNINGA: 09.07.2019	
KVARDI: 1:50	
DAGS: Feb. 2018	
HANNAÐ: MG	VERKEFNI: ÍSHELLA 1 í HAFNARFIRÐI
TEIKNAD: MG	LAGNIR Í GRUNNI - GRUNNMYND, HLUÐI C-2
YFIRFARID: Magnús Gylfason	Undirskrift Aðalhönnuðar: Magnús Gylfason