



Samþykkt þann
 11 NOV 2019
 Byggingarfulltrúinn í Hafnarfirði
 F.h. Sigurður Steinar Jóhannsson

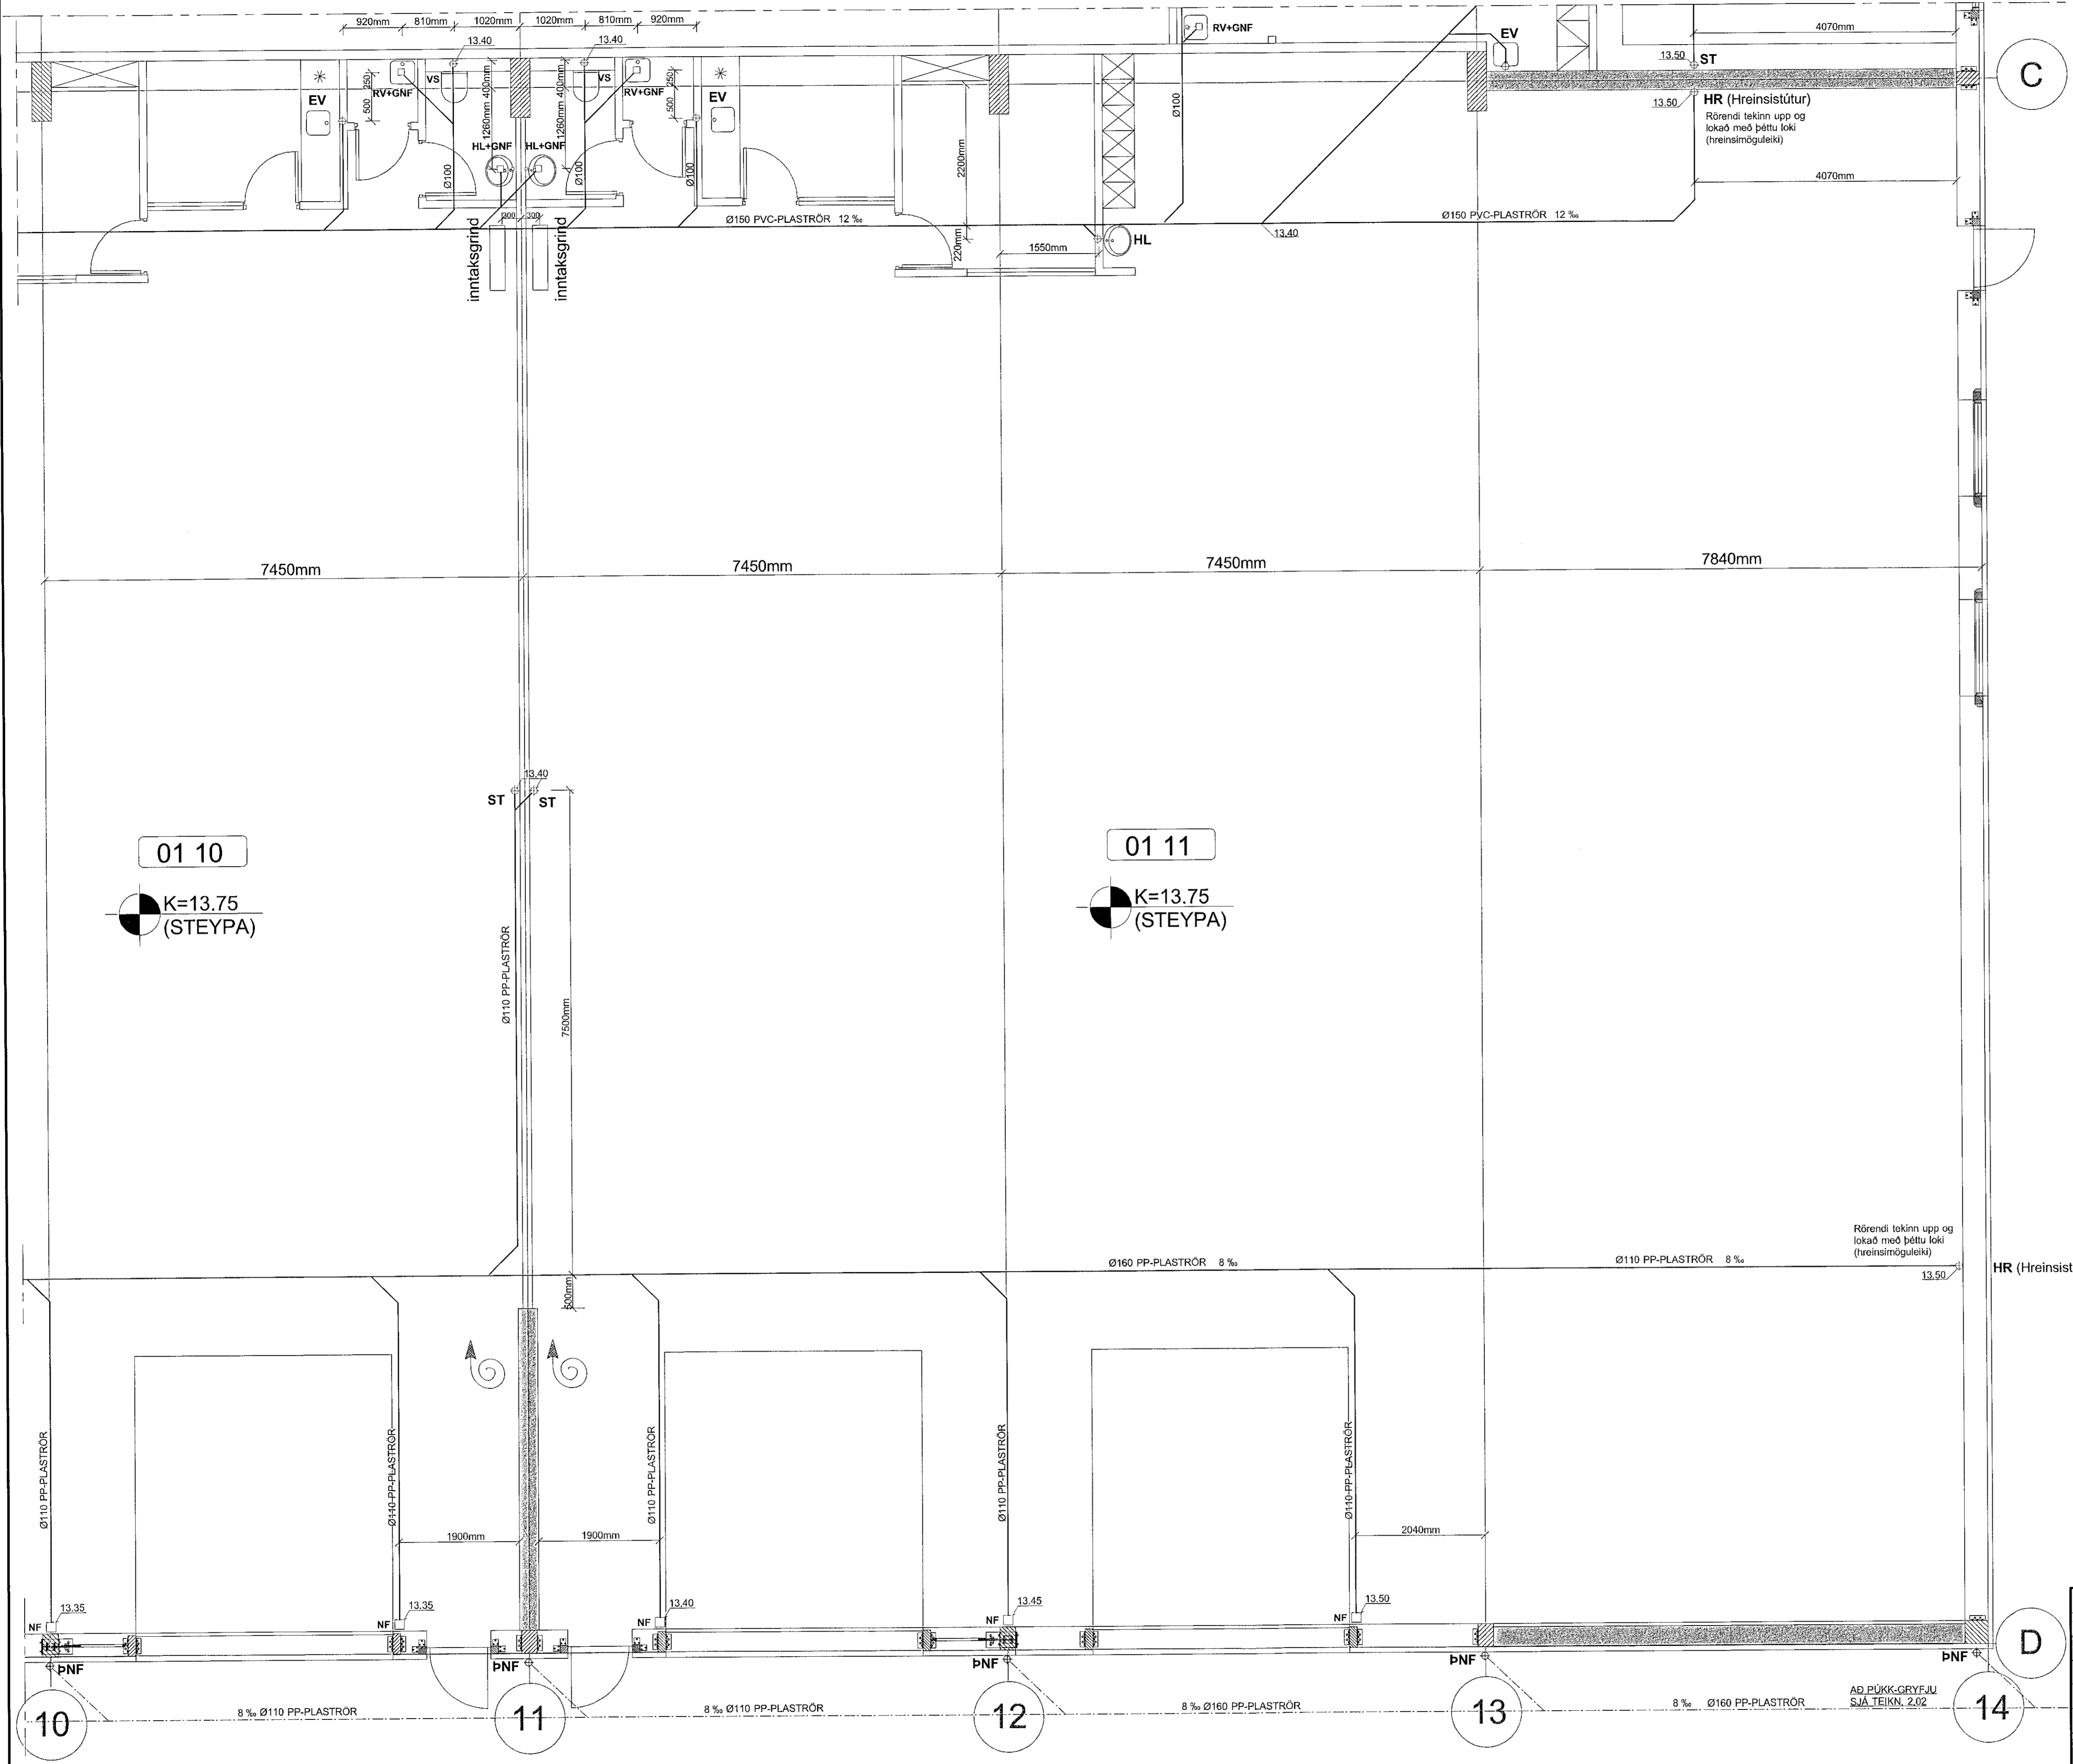

C

D

LYKILMYND 1:1000

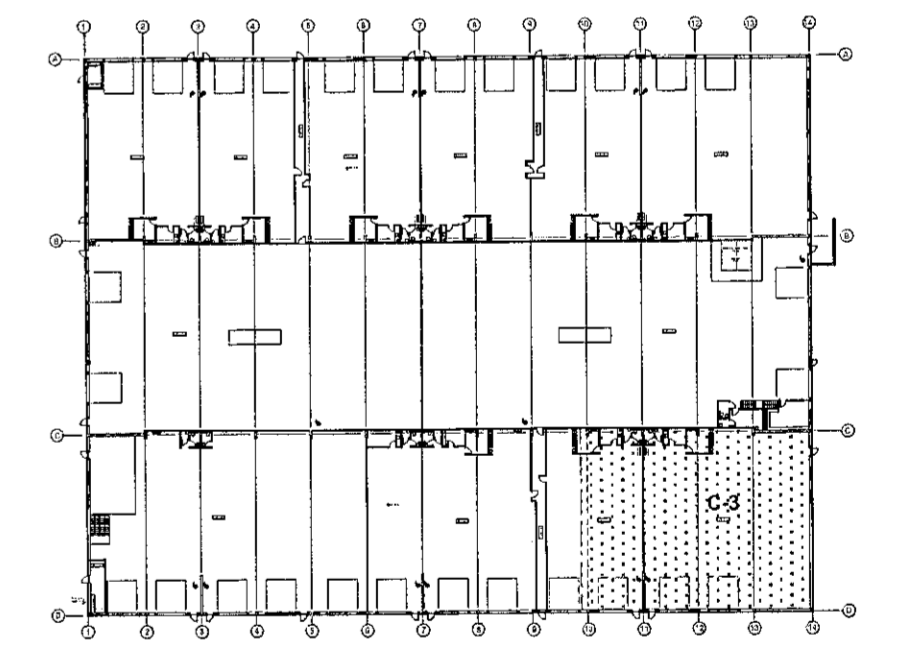

HR (Heinsistútur)

SJÁ SKÝRINGAR Á TEIKNINGU NR. 2.01

(A) Breytt: 08.09.2019 (Breyttar Aðalteikningar)

TEIKN.NR. 2.11	<p>Tæknivangur ehf. KT.450586-1889 Kirkjústétt 26, 113 Reykjavík Sími: 564 22 44, Netf. tv@vortex.is</p>
DAGS. ABALTEIKNINGA: 09.07. 2019	
KVARDI: 1:50	
DAGS: Feb. 2018	
HANNAÐ: MG	VERKEFNI: ÍSHELLA 1 Í HAFNARFIRÐI
TEIKNAD: MG	LAGNIR Í GRUNNI - GRUNNMYND, HLUTI C-3
YFIRFARID: <i>Magnus Gylfason</i>	Undirskrift Aðalhönnuðar: <i>Jón M. Skellern</i>

AD.ÞÚKK-GRYFJU SJÁ TEIKN. 2.02